



REGIONE LOMBARDA
COMUNE DI PORTO MANTOVANO







LAVORI DI ADEGUAMENTO DEL CENTRO DI RACCOLTA COMUNALE IN VIA F. GONZAGA

PROGETTO DEFINITIVO

ELABORATO: VASCA DI PRIMA PIOGGIA ESISTENTE PIANTE E SEZIONI PARTICOLARE: SCARICO FOGNATURA NERA IN VIA MAGELLANO	DATA: MARZO 2021	TA.V. N°: 4
COMMITTENTE: Amministrazione Comunale Porto Mantovano	INDIRIZZO: STRADA STATALE CSA N° 12	Cod. Fisc. e/o P.IVA: 0002710206 / 0035570026
ACCORNIAMENTI: C B A	OGGETTO: FILE	DATA:
I PROGETTISTI: STUDIO TECNICO Via Chiverton n° 7 - 45800 - Mantova Tel./fax: 0376304371 - 0376382210 e-mail: - stefanipiccinini@studiotec.it Dott. Ing. GIANLUCA PERRARI	VISTO: UFFICIO TECNICO: Il Responsabile del procedimento	Firma:

Si fa diritto di riprodurre e/o utilizzare i presenti elaborati in assenza del permesso scritto da parte degli interessati, a sensi della legge sui diritti d'autore 22/04/1963 n. 633 GU 56/07/11 n. 56

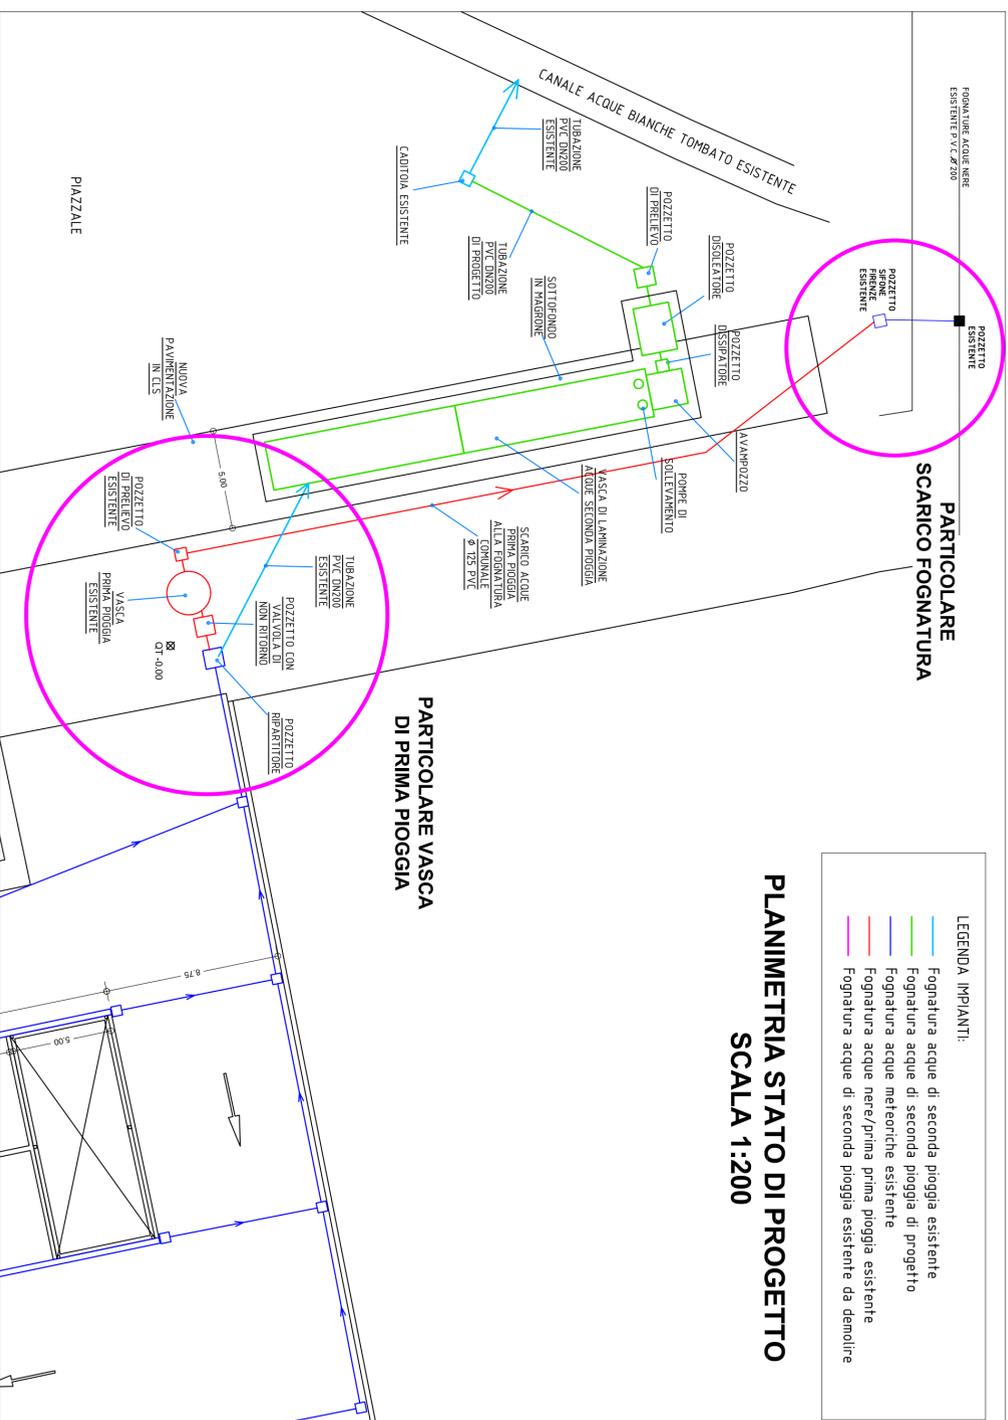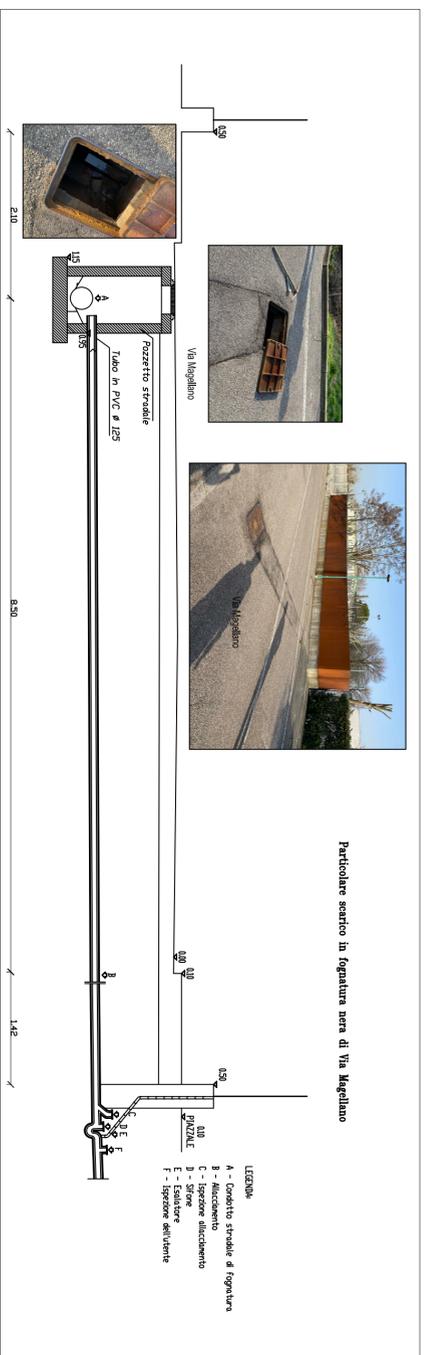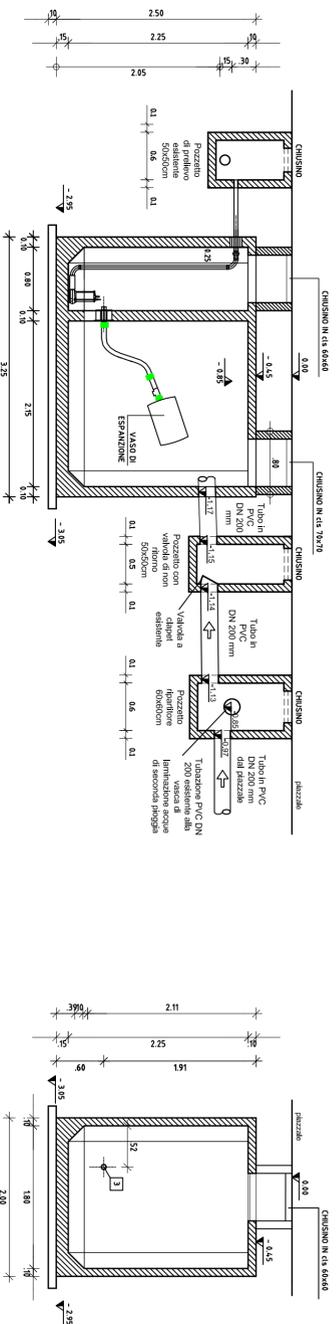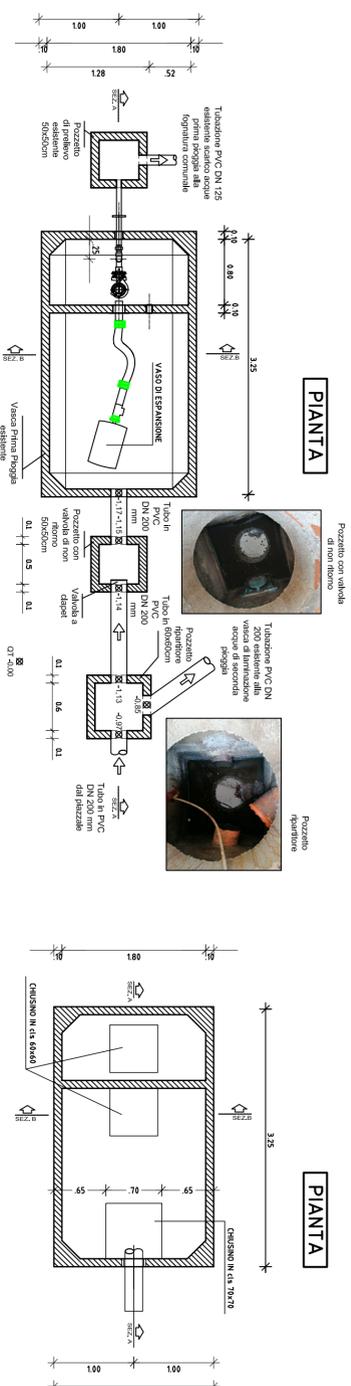

- LEGENDA IMPIANTI:
- Fognatura acque di seconda pioggia esistente
 - Fognatura acque di seconda pioggia di progetto
 - Fognatura acque meteoriche esistente
 - Fognatura acque nere/prima pioggia esistente
 - Fognatura acque di seconda pioggia esistente da demolire

PLANIMETRIA STATO DI PROGETTO SCALA 1:200

PARTICOLARE VASCA DI PRIMA PIOGGIA

PARTICOLARE SCARICO FOGNATURA