



FOTO INTERNE

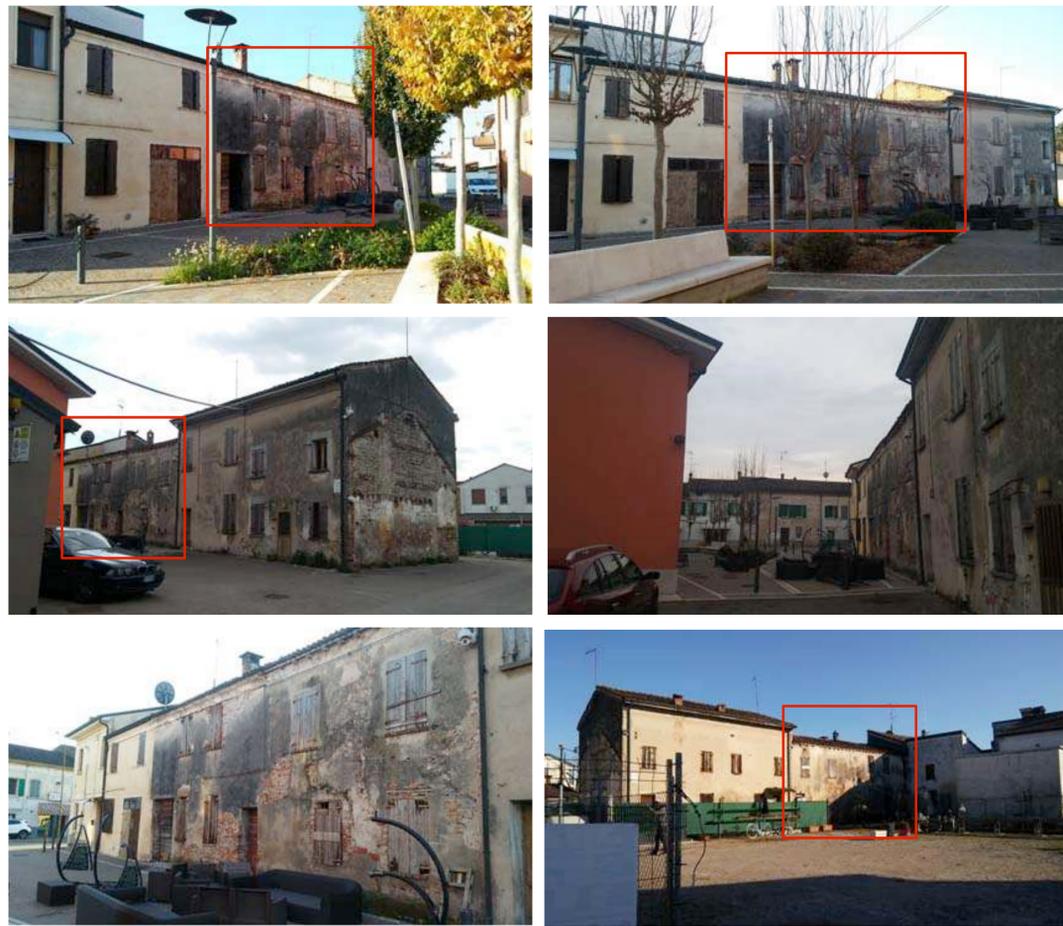


FOTO ESTERNE



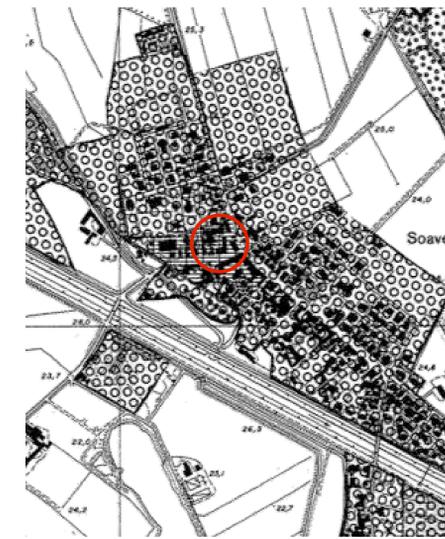


FOTO DELL'INTORNO

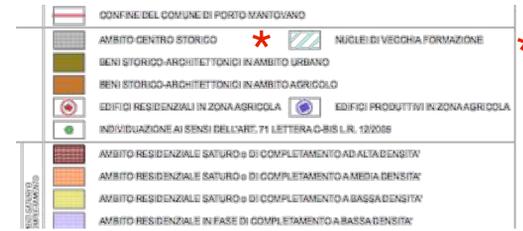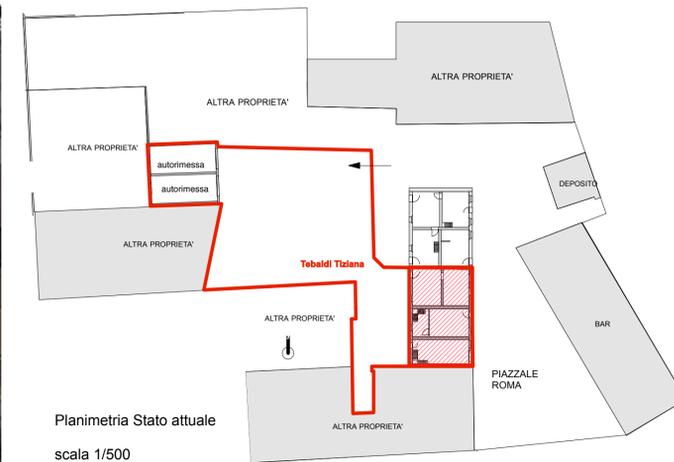

Planimetria Stato attuale
scala 1/500

Ditta Proprietaria-Richiedente A: Tebaldi Tiziana - P.le Roma 52 - Porto Mantovano	
Elaborati: Documentazione fotografica- STATO ATTUALE	data:
Progetto:	tav. 1
Ristrutturazione edilizia con demolizione (opere interne) di edificio residenziale sito in P.zzale Roma a Soave	
Progettista: Gardini Architetto Giovanni - Via Gobetti 37 - Bagnolo S.Vito - Mantova tel. e fax 0376.414665 cell. 338.3346140 archigardini@gmail.com	
Direttore Lavori: Chinaglia Architetto Giovanni - Via Ferenelli - Mantova - cell. 338.3071892	