


DISTACCO DIFFUSO DELL'INTONACO




LESIONI-CREPE
PRESENZA DI MATERIALI DIVERSI
ASSENZA DI COESIONE



LESIONI-CREPE
PRESENZA DI MATERIALI DIVERSI
ASSENZA DI COESIONE

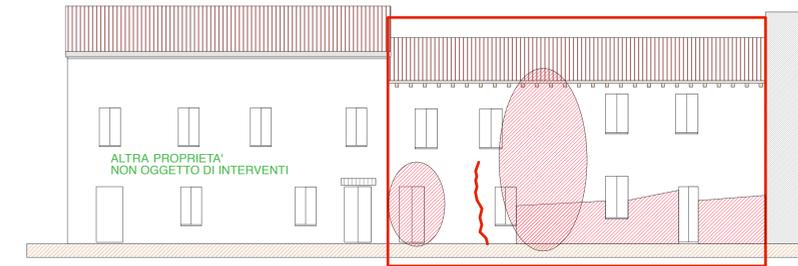

PROSPETTO RETRO
stato attuale
scala 1/100


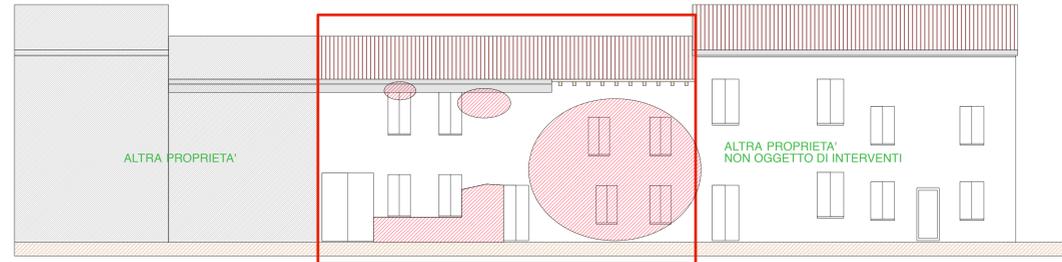


PROSPETTO FRONTALE
stato attuale
scala 1/100

VISTOSI SPANCIAMENTI-FUORI PIOMBO DELLA MURATURA PERIMETRALE



LESIONE ARCHITRAVE

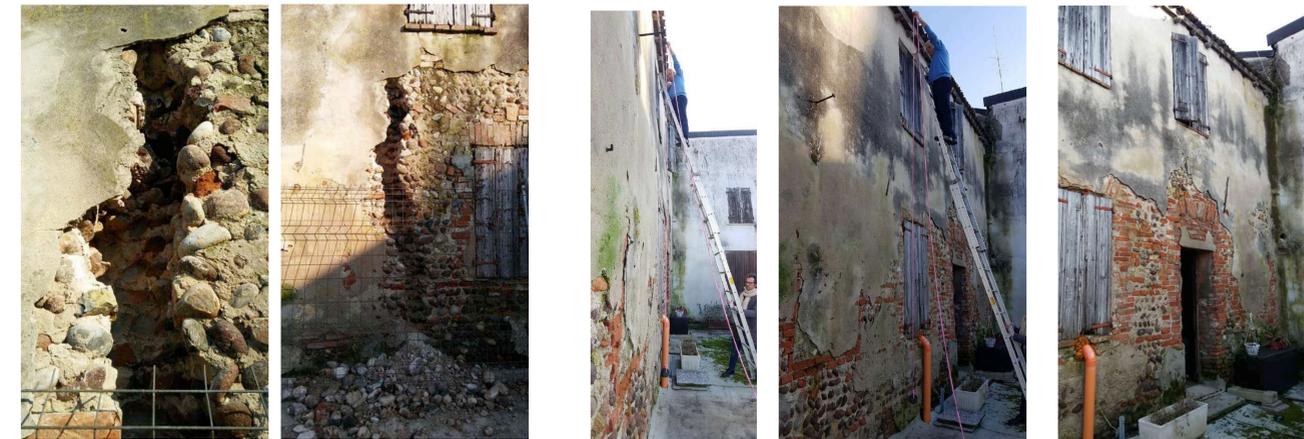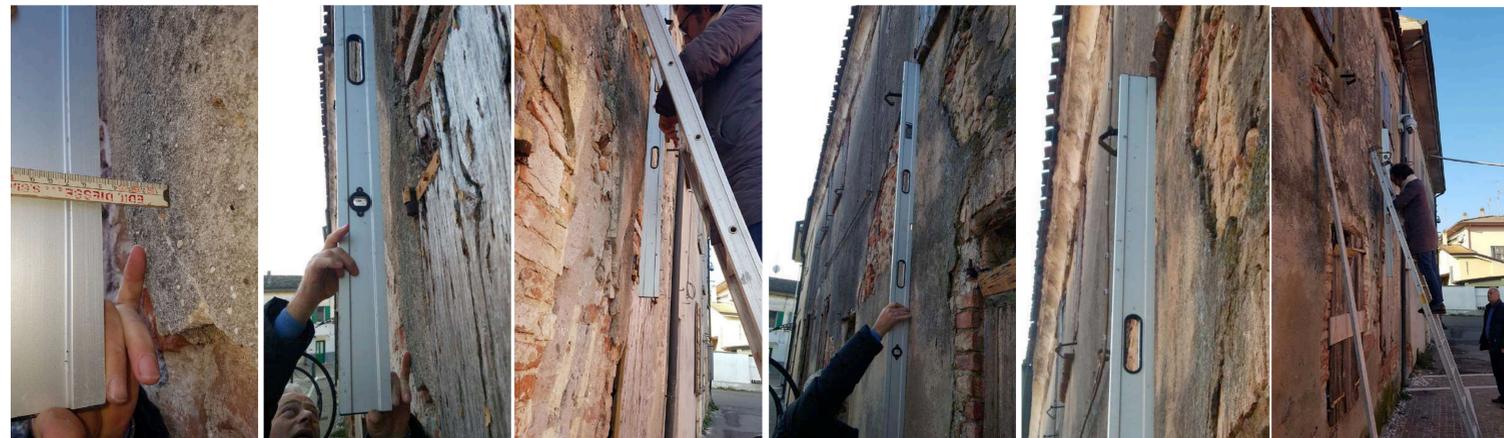

VISTOSI SPANCIAMENTI-FUORI PIOMBO DELLA MURATURA PERIMETRALE

Ditta Proprietaria-Richiedente A: Tebaldi Tiziana - P.le Roma 52 - Porto Mantovano			
Elaborati: ANALISI DEL DEGRADO - piante- documentazione fotografica		stato attuale	data:
Progetto: Ristrutturazione edilizia con parziale demolizione (opere interne) di edificio residenziale sito in P.zzale Roma a Soave		tav.	1b
<small> Progettista: Christian Antonini Giovanni - Via Gobetti 37 - Bagriolo S. Vito - Mantova tel. e fax: 0376.414565 - cell. 338.3346140 - archigiovani@gmail.com Direttore Lavori: Christian Antonini Giovanni - Via Farnelli - Mantova - cell. 338.3071892 </small>			