



COMUNE di PORTO MANTOVANO
Provincia di Mantova

LAVORI DI RIQUALIFICAZIONE AREE ESTERNE ALLOGGI COMUNALI VIA BELGIARDINO

PROGETTO ESECUTIVO

CUP C31B20000760004



Oggetto: **DOCUMENTAZIONE FOTOGRAFICA**

Responsabile del procedimento:	Il Responsabile dell'Area Tecnica <i>Arch. Rosanna Moffa</i>
Progettista :	Il Tecnico <i>Geom. Paolo Zangelmi</i>

<u>Elaborato :</u> H		<u>Data:</u> 14/06/2021
------------------------------------	--	--------------------------------





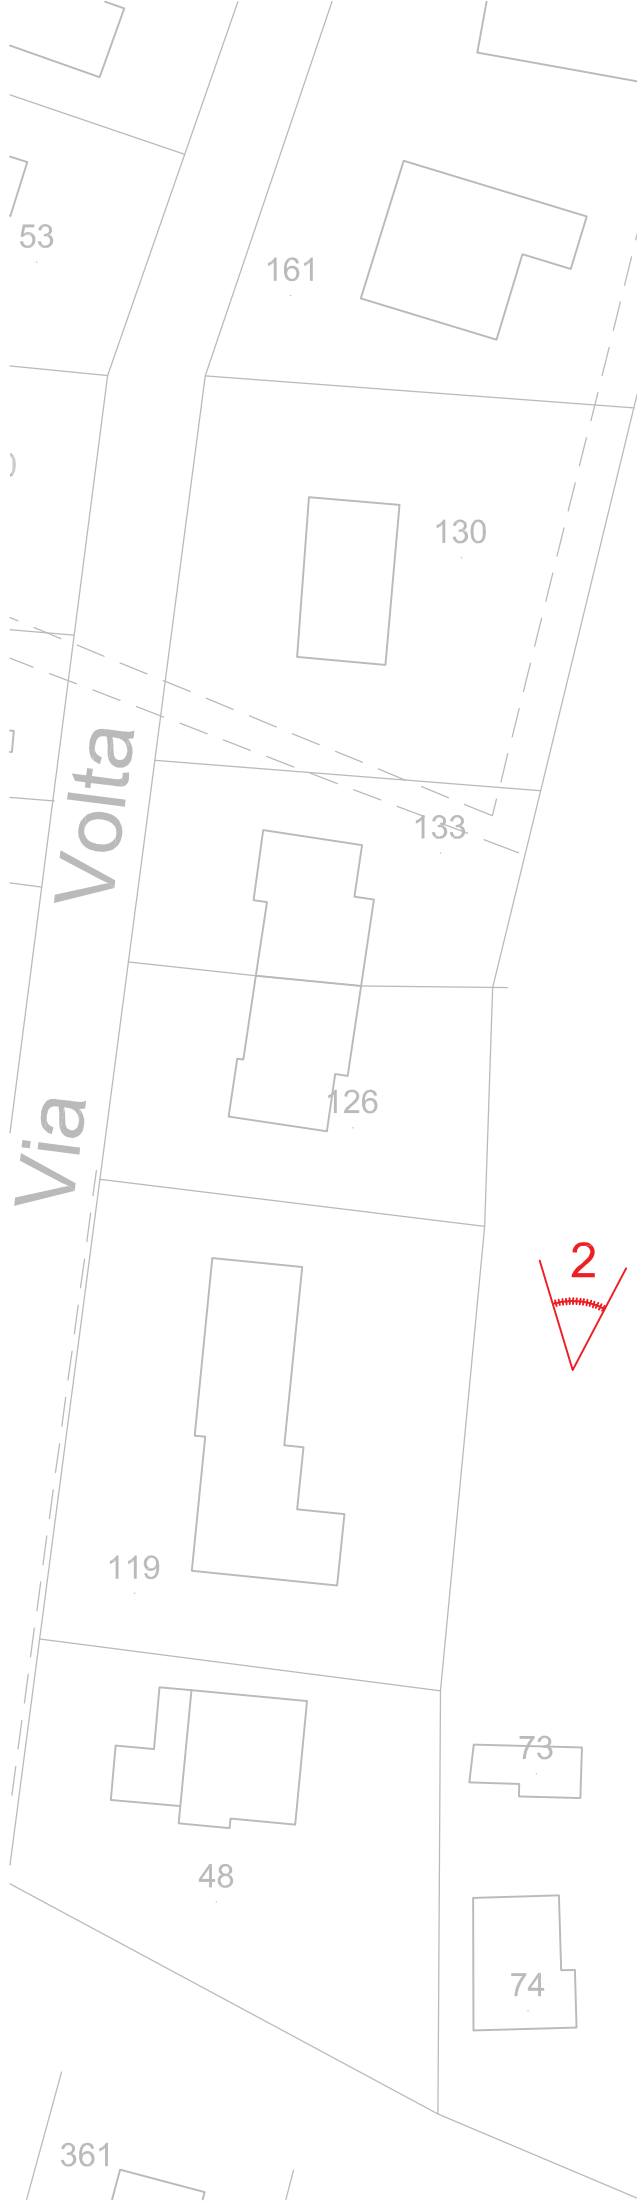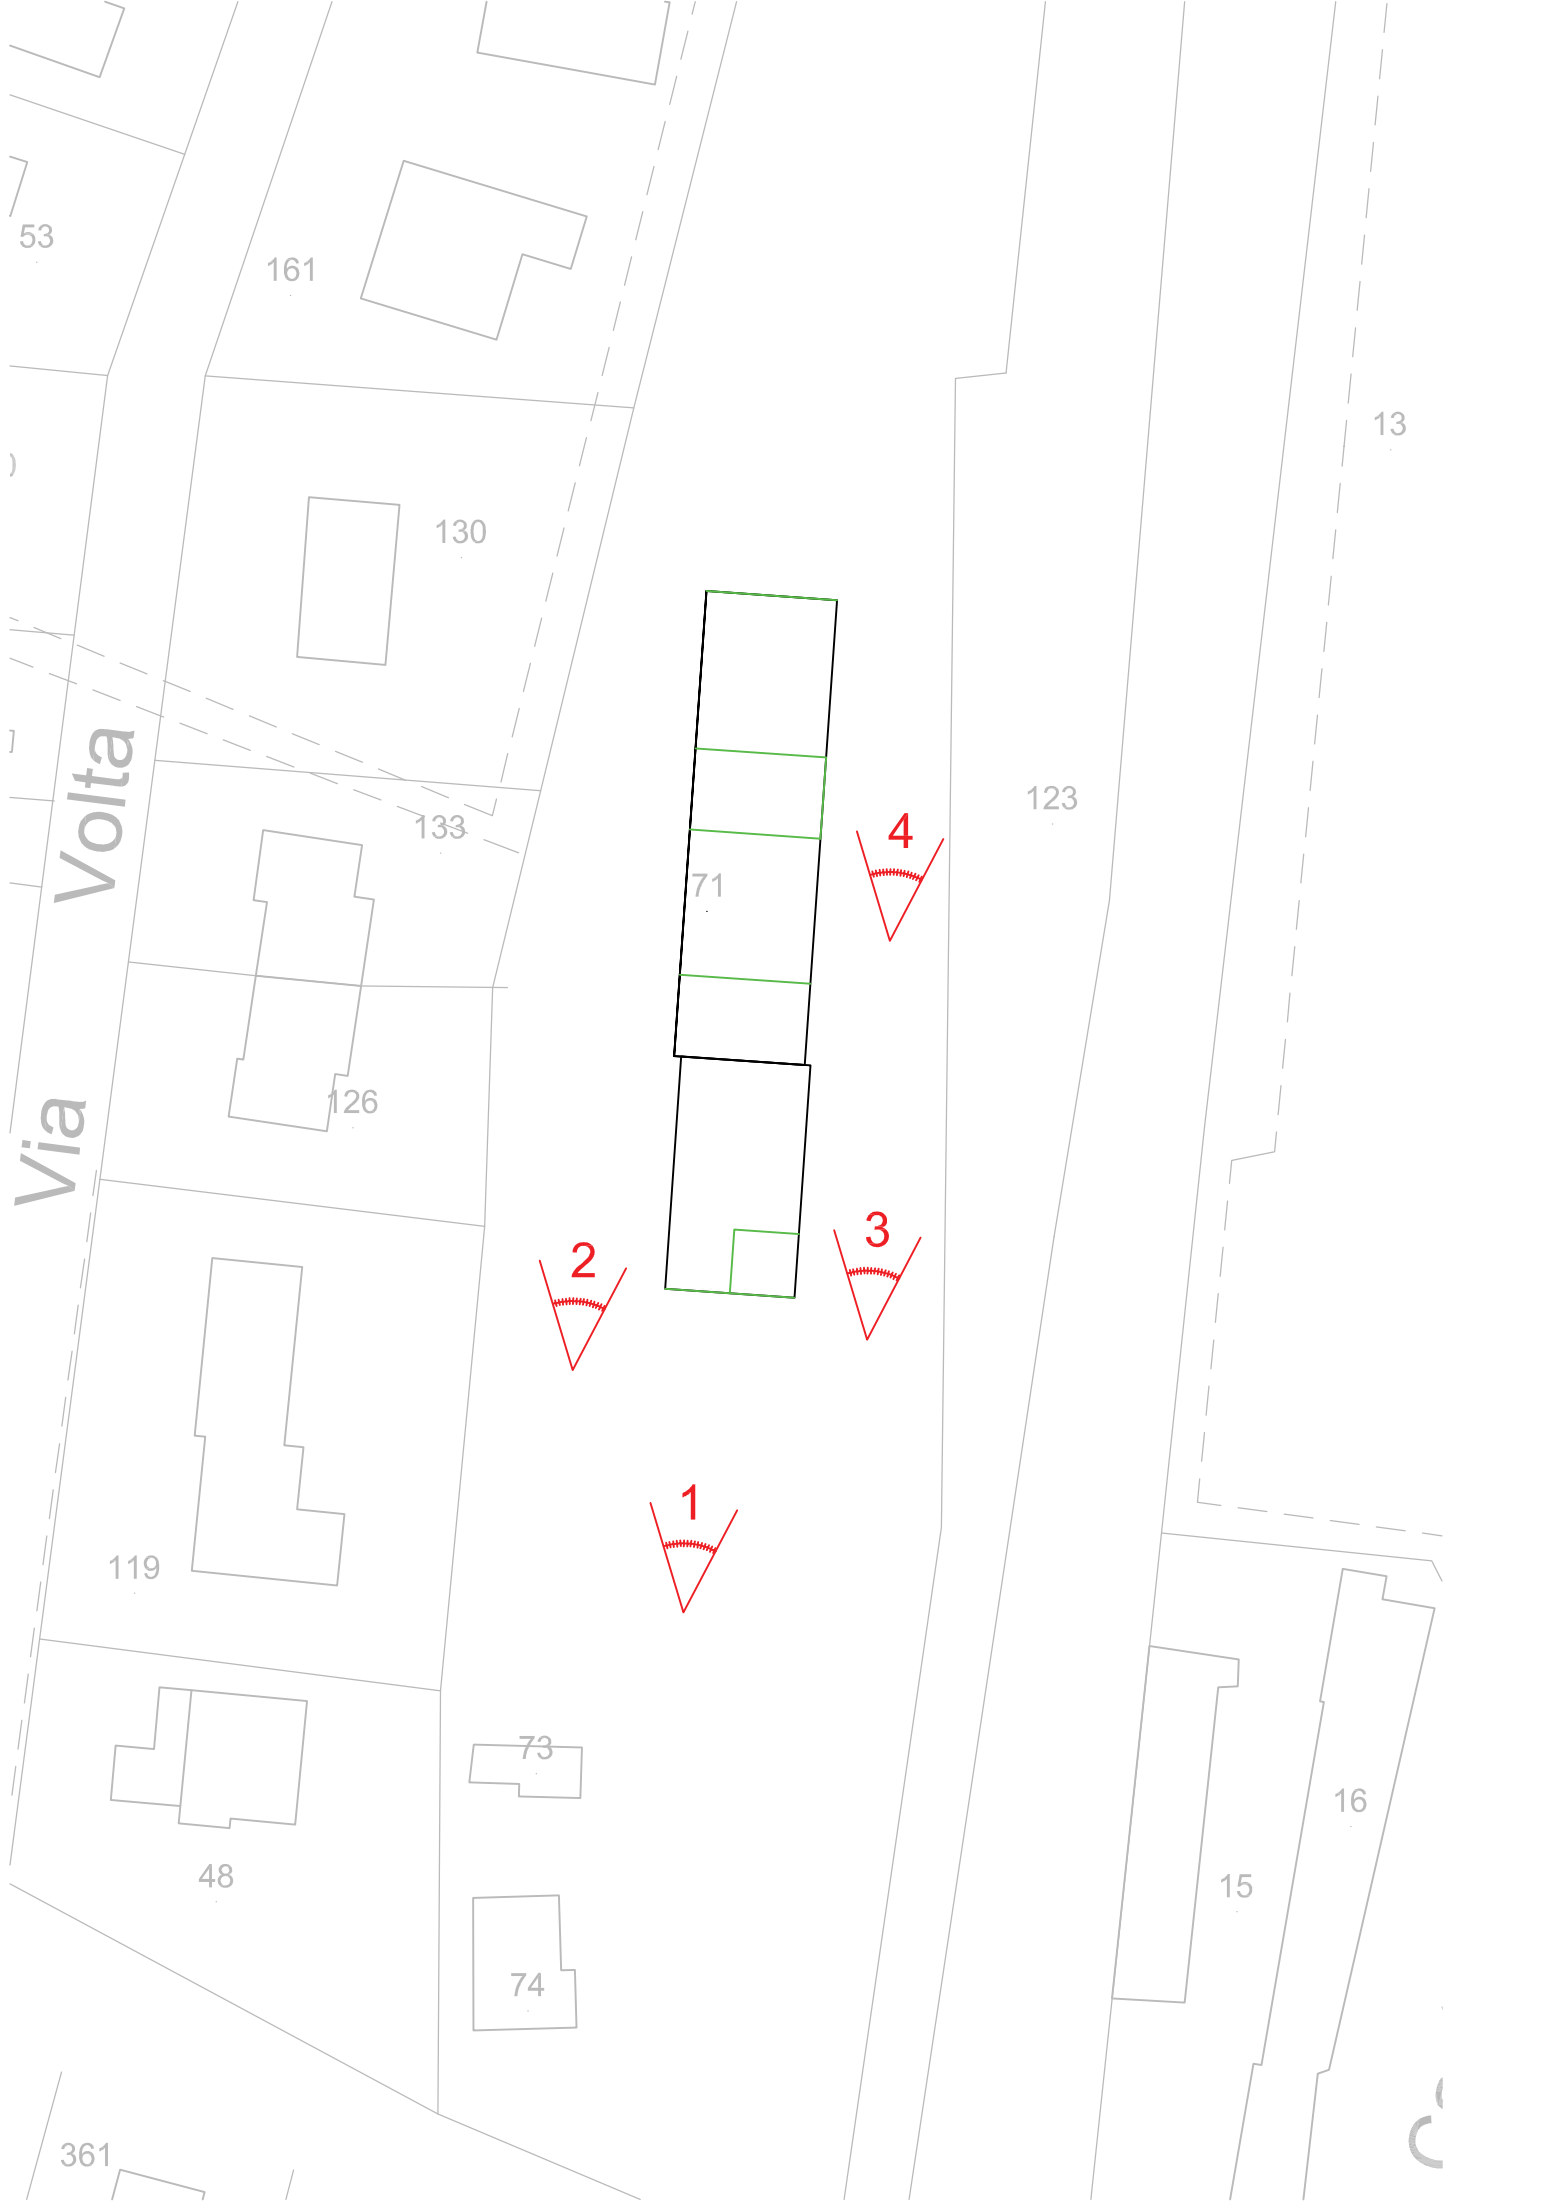

53
161
130
133
126
119
48
73
74
361

123
13
15
16

Via Volta

71

2

1

3

4