




SEZIONE TIPO STATO ATTUALE

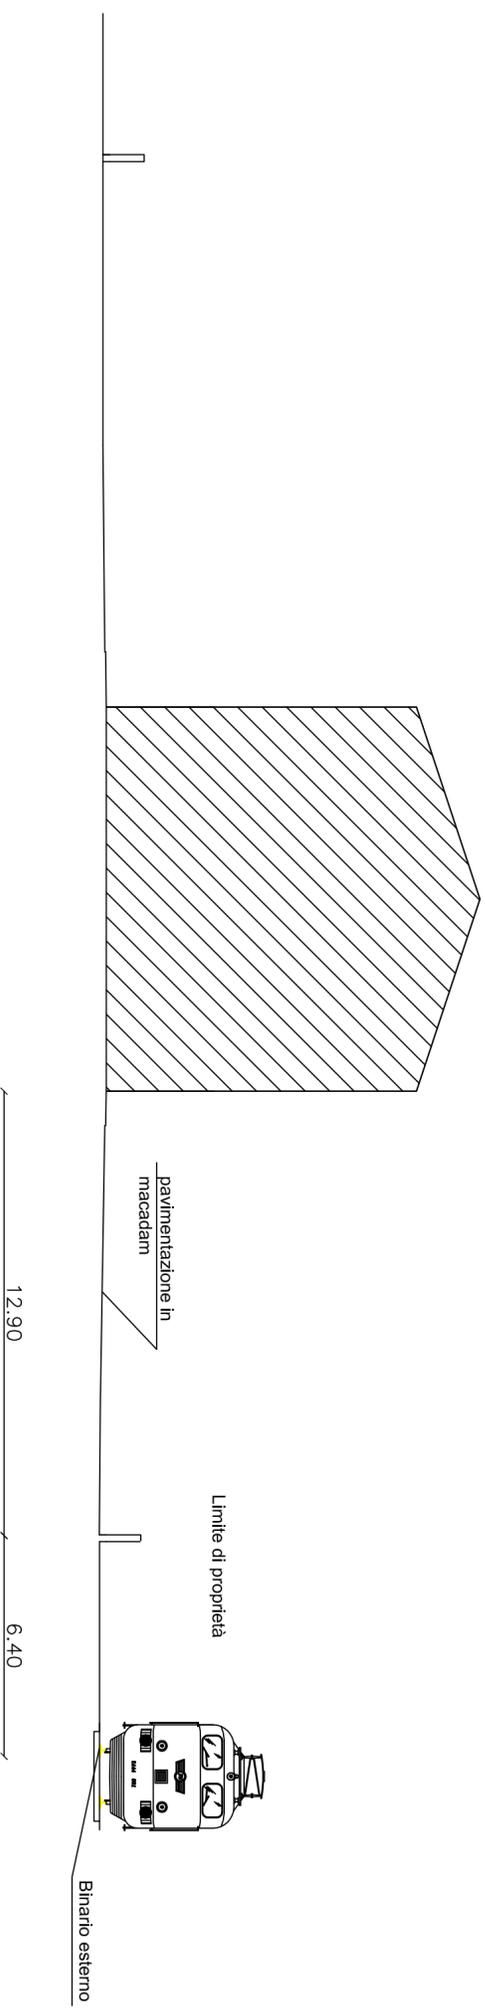


SEZIONE TIPO STATO DI PROGETTO

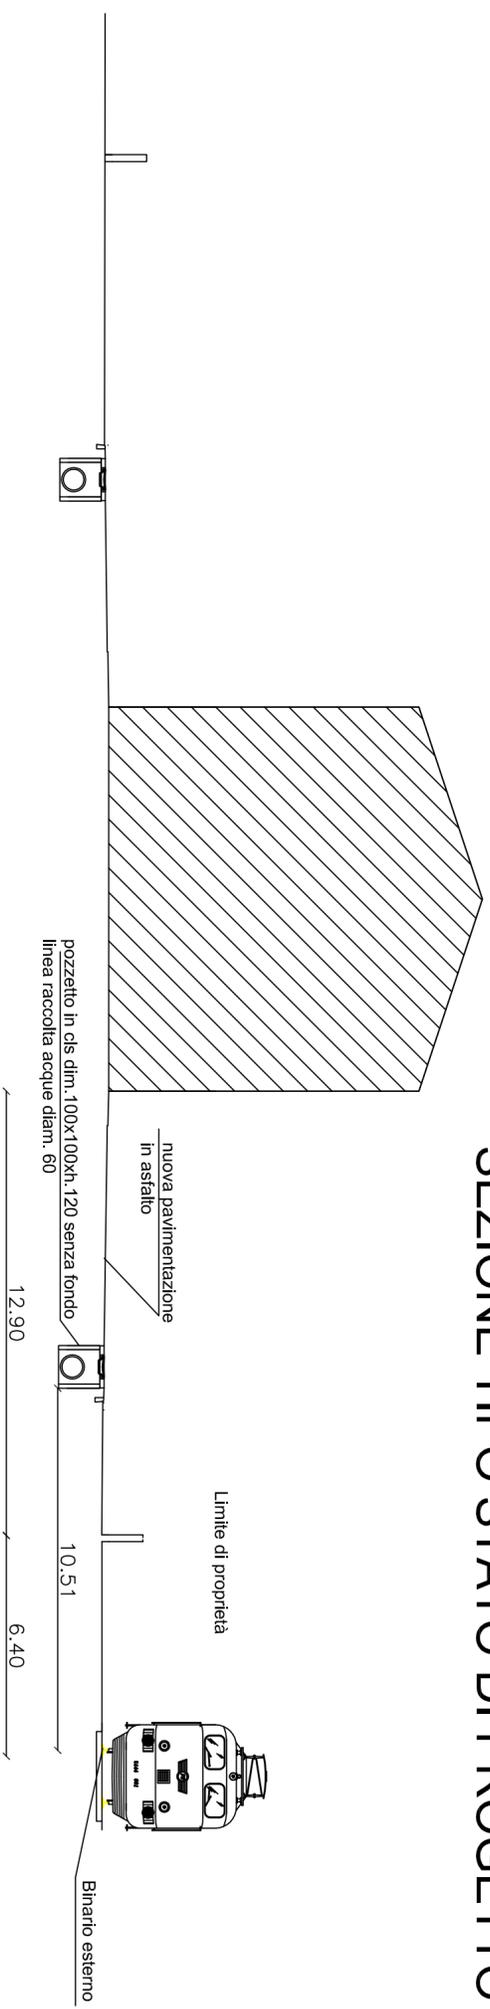

LEGENDA	
1	Manto d'usura
2	Binder
3	Masticciata stradale
3	Compimento cementizio
3	Grigio pieno
8	Coronaio stradale
7	Rondone cordato in cls
3	Masticciata
3	Stabilizzato
10	Pavimentazione mecedom
11	Pozzetto prefabbricato in cls
12	Letto e infianco in cls
13	Tubo cls diam.60 pend.1%
14	Verchietto - sifone

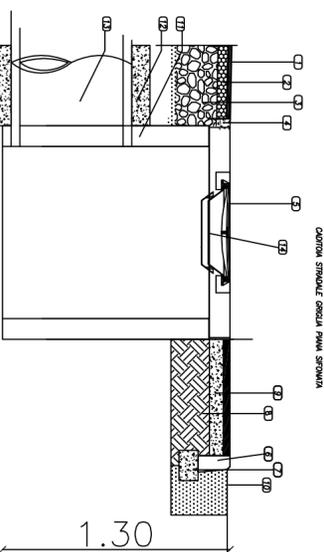

PARTICOLARE COSTRUTTIVO CADITOIA

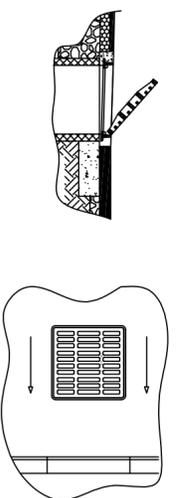

COMUNE DI PORTO MANTOVANO
PROVINCIA DI MANTOVA

LAVORI DI RIQUALIFICAZIONE
AREE ESTERNE ALLOGGI COMUNALI
VIA BELGIARDINO
PROGETTO ESECUTIVO

CUP 31B2000060004

Oggetto: **ELABORATI GRAFICI**
Particolari costruttivi
Sezioni

Responsabile del Procedimento : Il Responsabile dell'Area Tecnica
Arch. Rosanna Moffa

Progettista : Il Tecnico
Geom. Paolo Zangheri

Tavola:

3

Scala:

1:50 / 1:20

Data:

14/06/2021