


# STATO DI PROGETTO

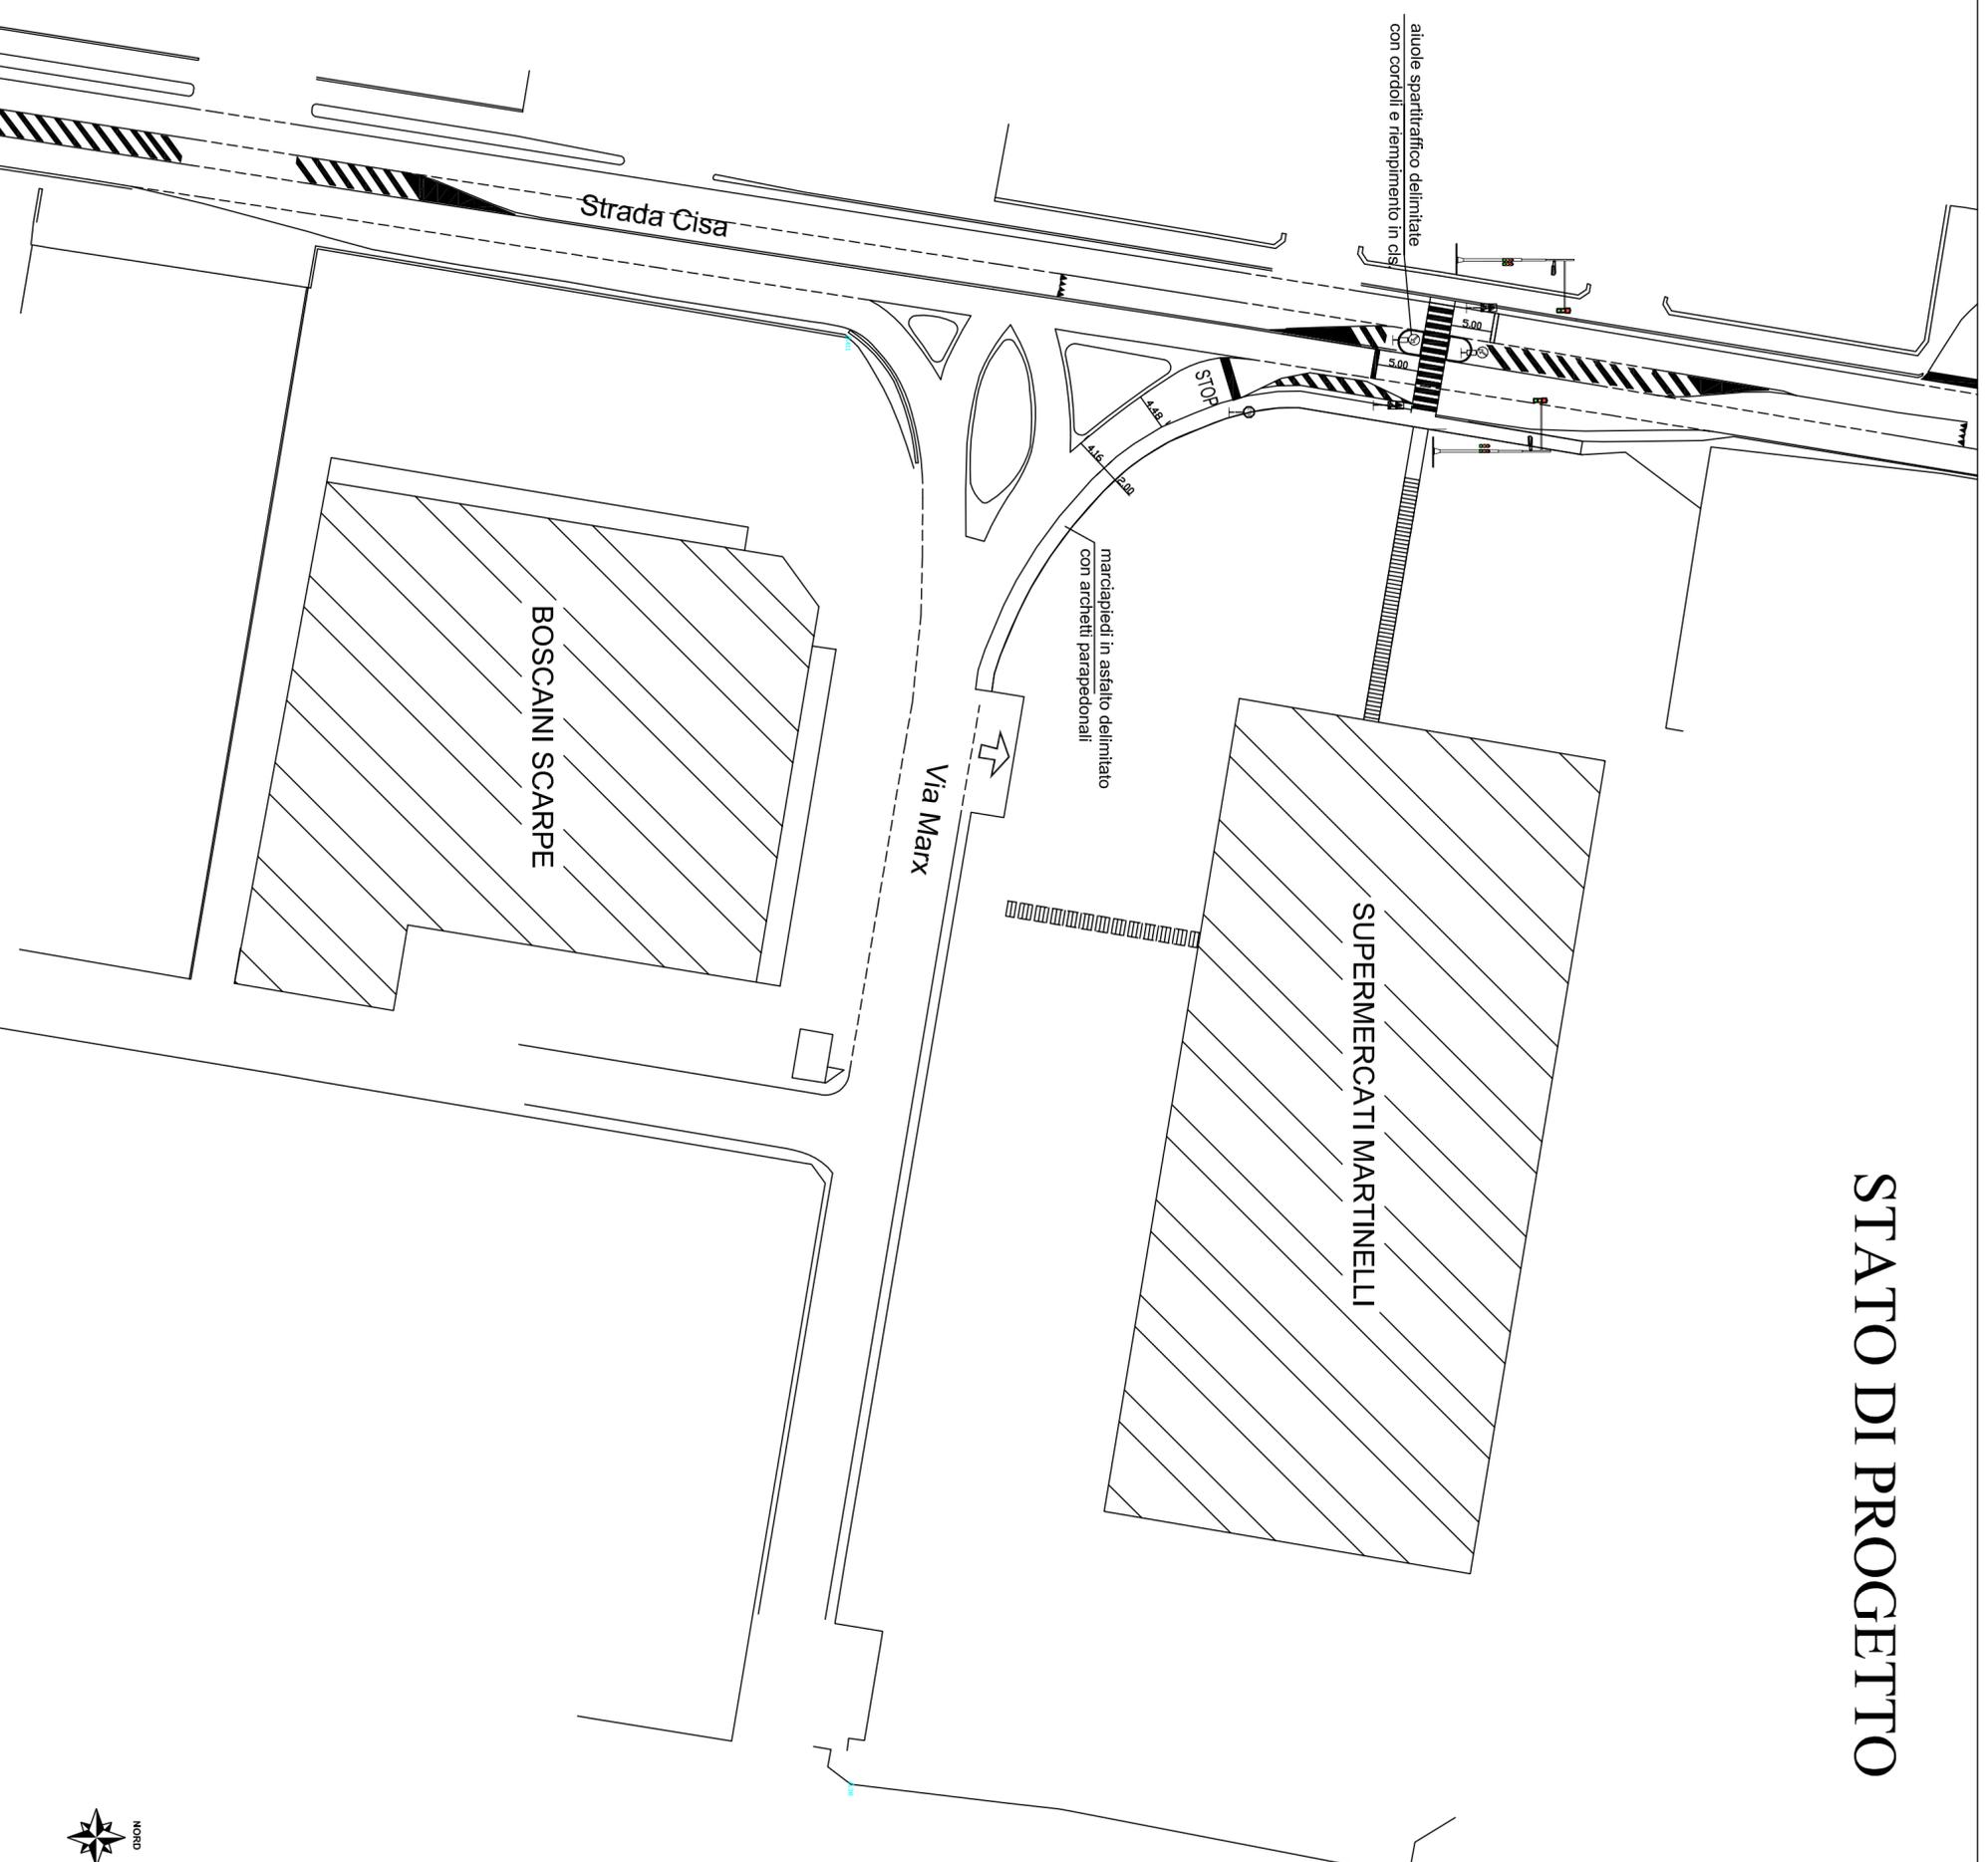

COMUNE DI PORTO MANTOVANO  
PROVINCIA DI MANTOVA

LAVORI DI REALIZZAZIONE  
ATTRAVERSAMENTO PEDONALE  
STRADA CISA IN CORRISPONDENZA  
DELL'INCROCIO DI VIA MARX  
CUP : C31B21006610005  
PROGETTO DEFINITIVO-ESECUTIVO

Oggetto: ELABORATI GRAFICI  
Planimetria Generale Stato di Progetto

Responsabile del Procedimento : Il Responsabile dell'Area Tecnica  
*Arch. Rosanna Moffa*

Progettista : *Geom. Paolo Zangolini*

Tavola:

**3**

Scala:

1:1.000

Data:

21/07/2021

