COMUNE DI PORTO MANTOVANO

PROVINCIA DI MANTOVA

LAVORI DI SUPERAMENTO BARRIERE ARCHITETTONICHE ED EFFICIENTAMENTO ENERGETICO DELLE SEDI MUNICIPALI – CUP: C33D21004150001

PROGETTO DEFINITIVO ESECUTIVO

DOCUMENTAZIONE FOTOGRAFICA

Responsabile Unico del Procedimento: architetto Rosanna Moffa	I progettisti: architetto Giuseppe Menestò
Elaborato: D	Data: **LUGLIO 2021**

Punti di ripresa fotografica Aree esterne del Municipio - scala 1:500

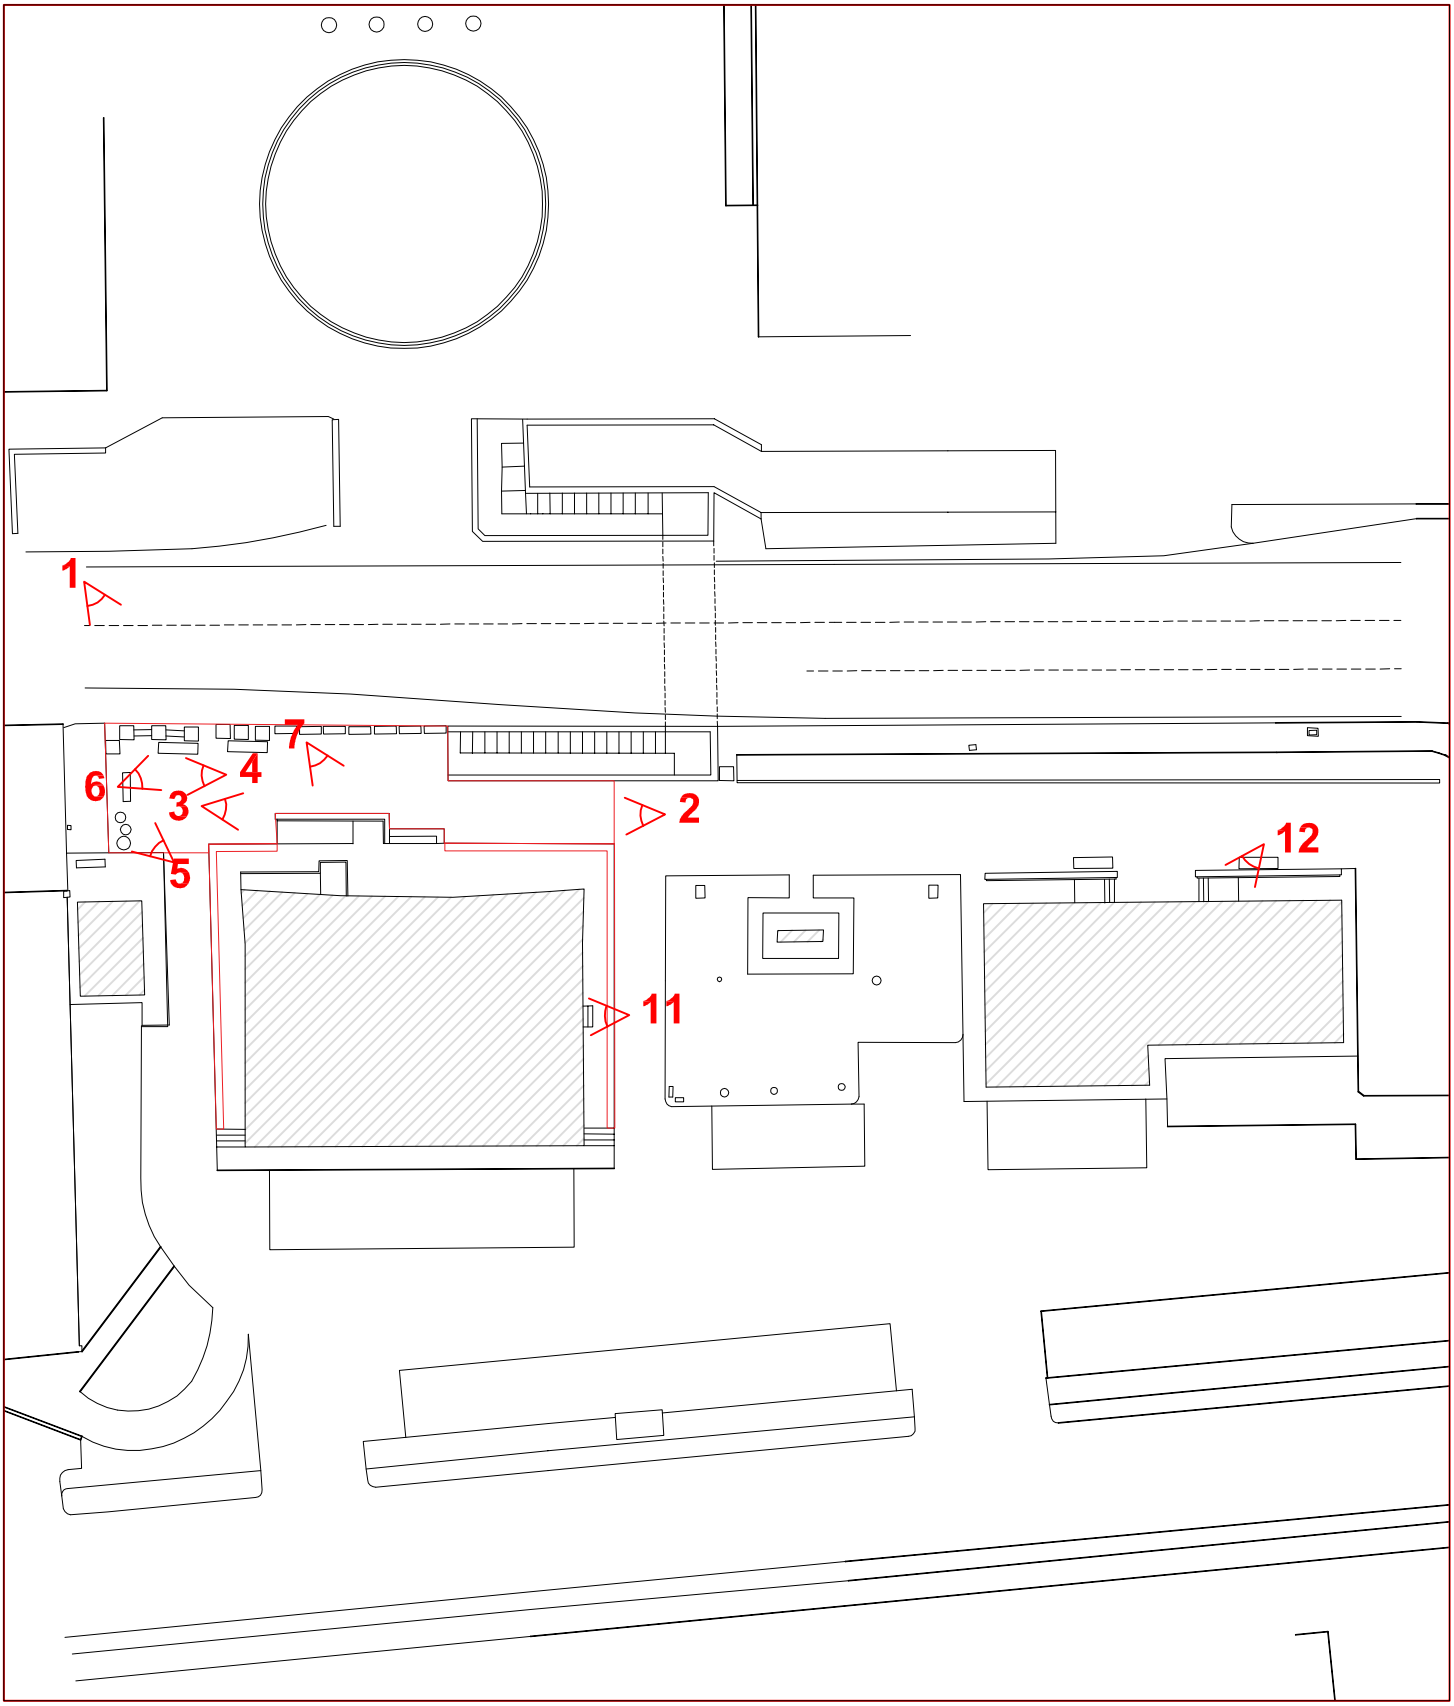

SEDE STACCATA DEL MUNICIPIO - PLANIMETRIA PIANO TERRA - PUNTI DI RIPRESA FOTOGRAFICA

Pianta piano terra scala 1:100

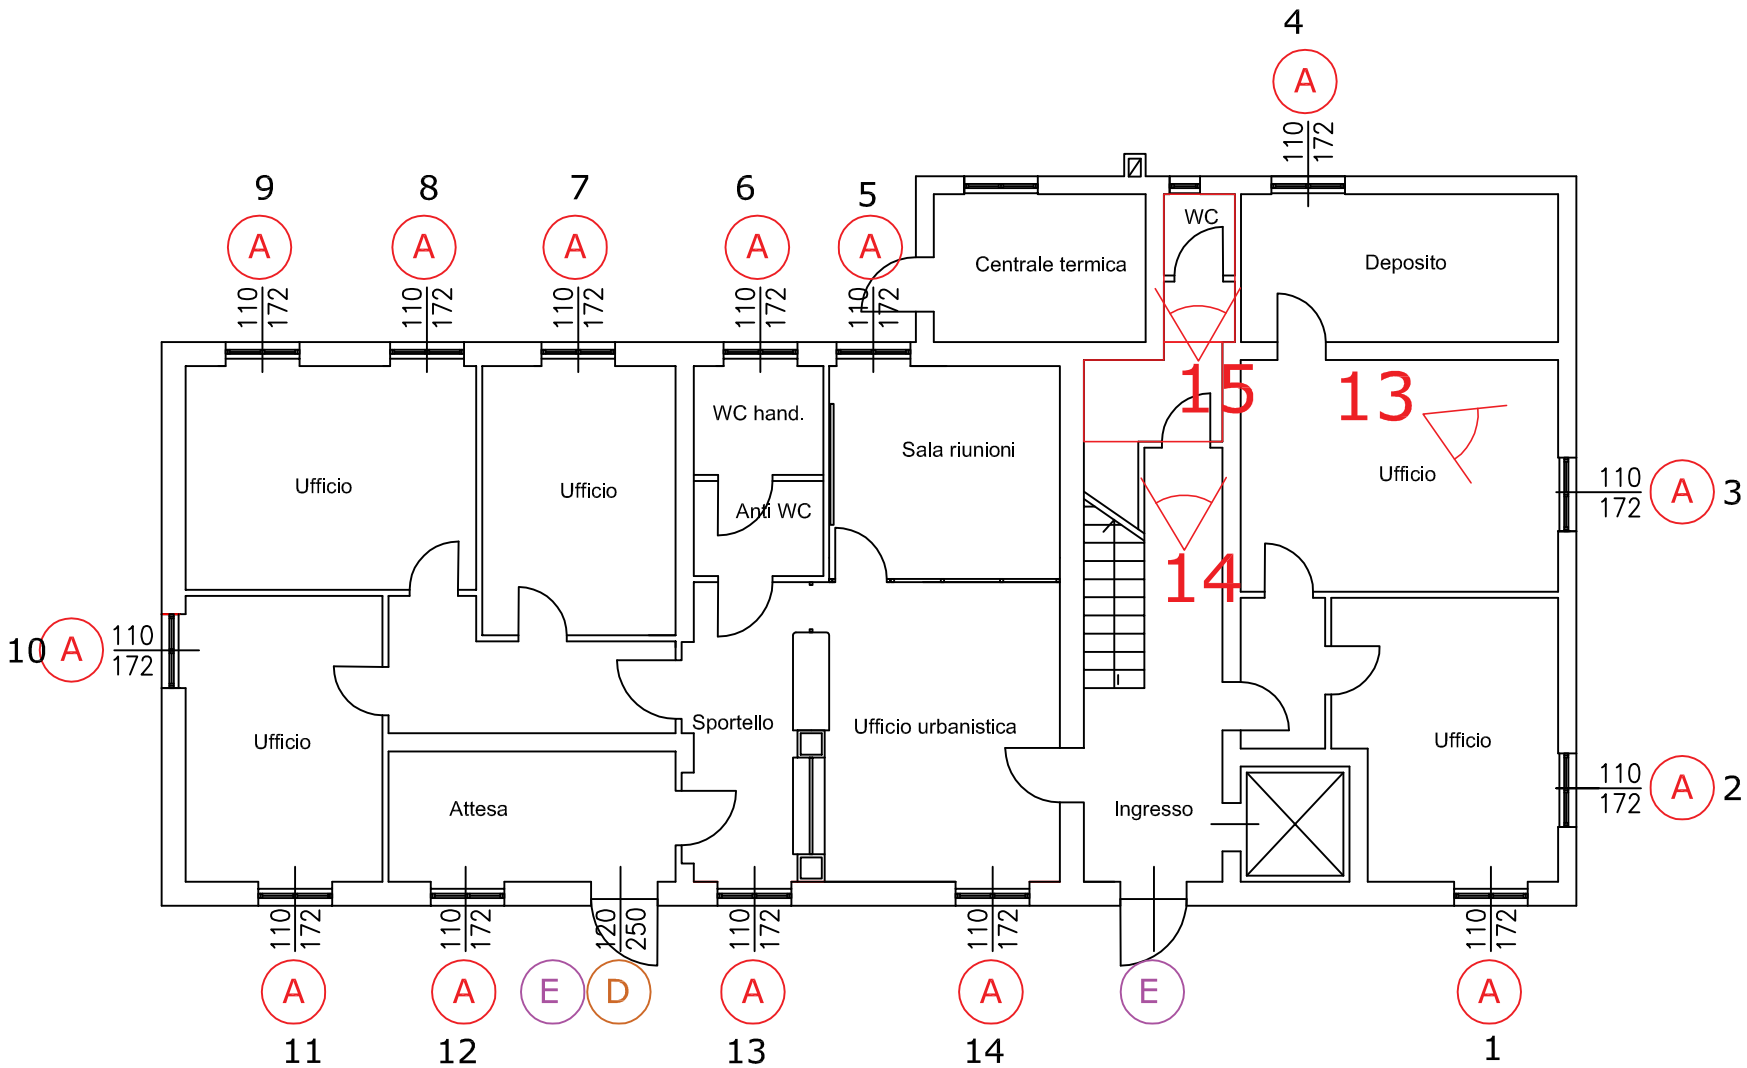

Legenda:

Punti di ripresa fotografica

Ristrutturazione Servizi igienici

SEDE PRINCIPALE DEL MUNICIPIO - PLANIMETRIA PIANO PRIMO - PUNTI DI RIPRESA FOTOGRAFICA

Piano primo scala 1:100

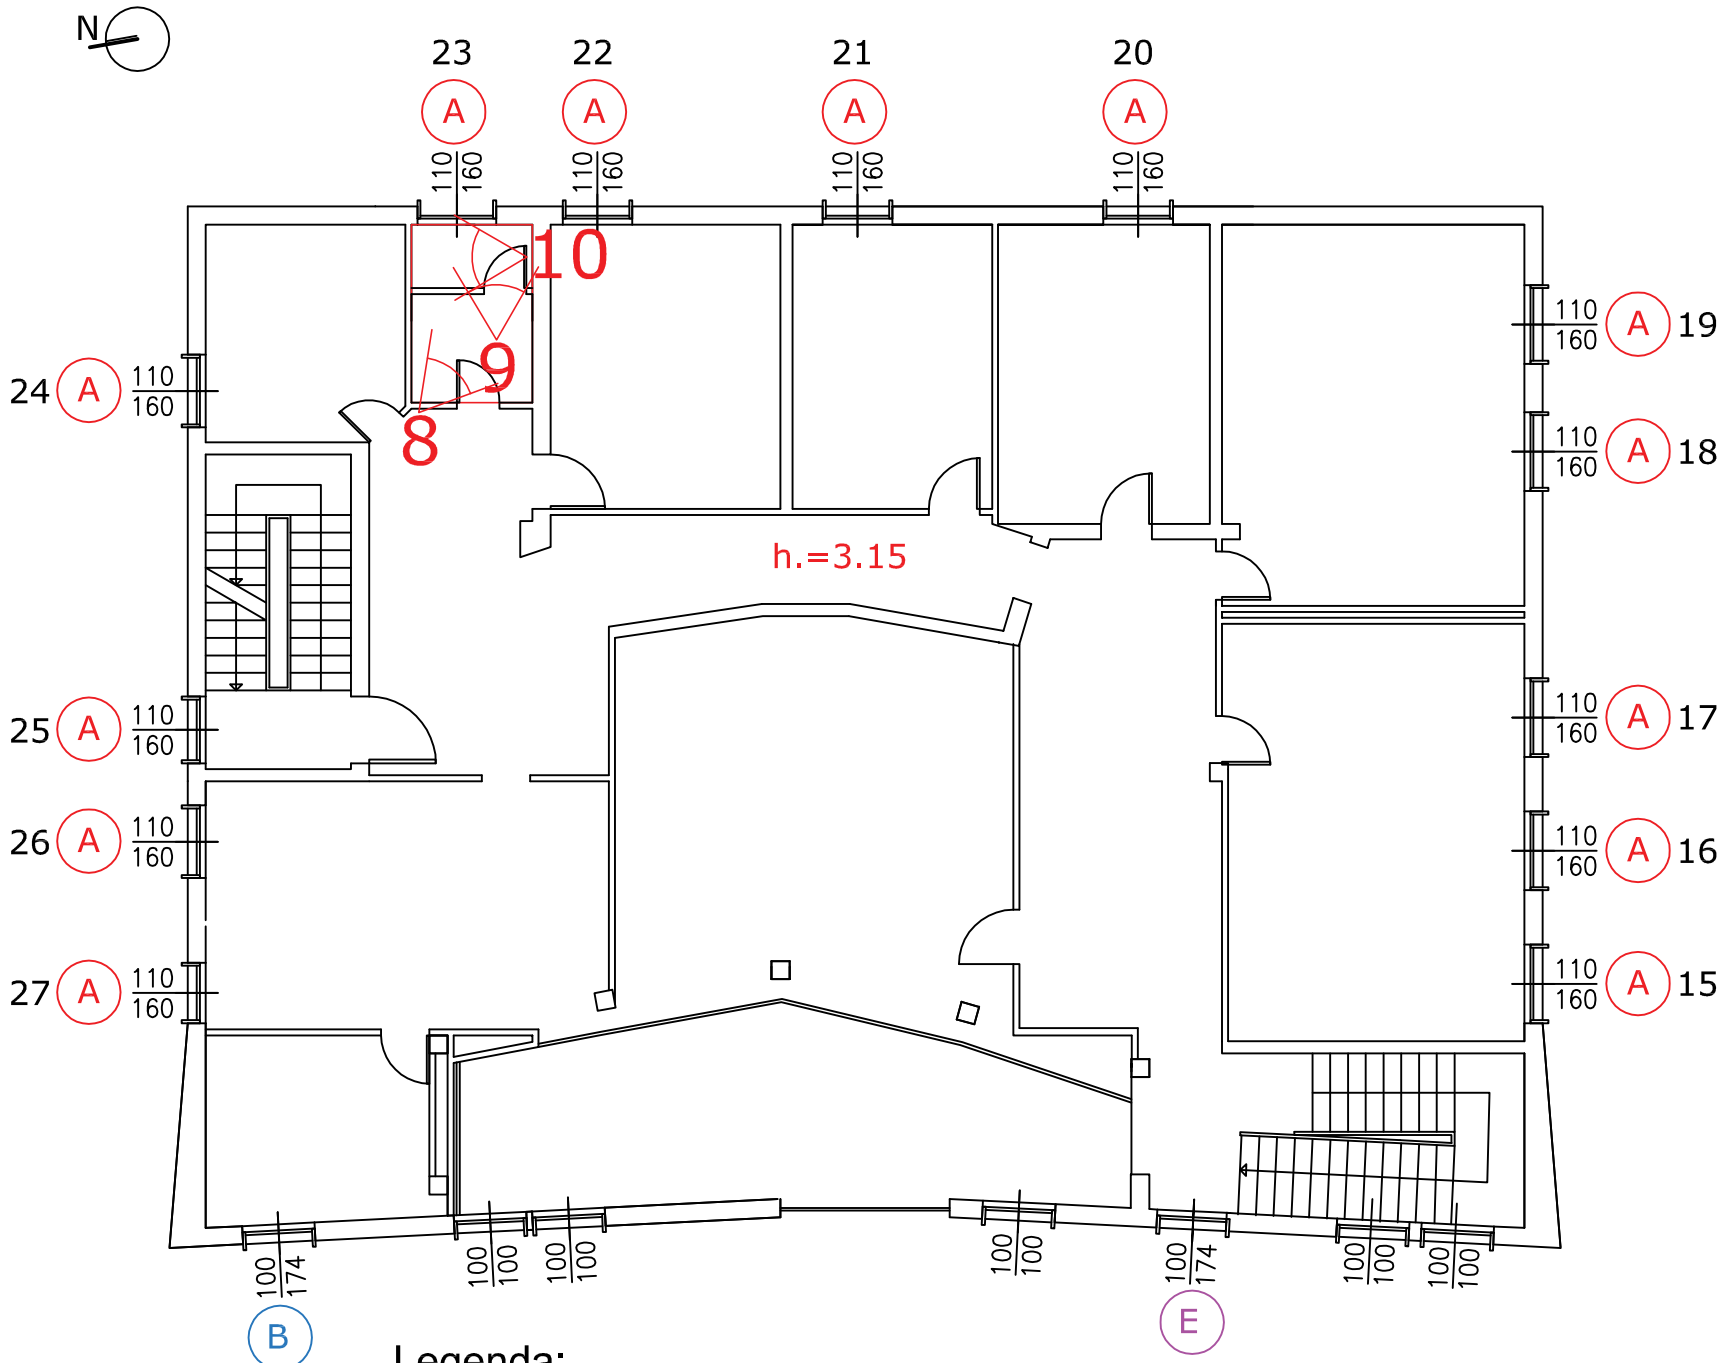

Legenda:

Punti di ripresa fotografica

Ristrutturazione Servizi igienici

DOCUMENTAZIONE FOTOGRAFICA:

FOTOGRAFIA N° 1

Facciata principale lato ovest dalla Cisa

FOTOGRAFIA N° 2

Facciata lato ovest con area da ripavimentare

FOTOGRAFIA N° 3

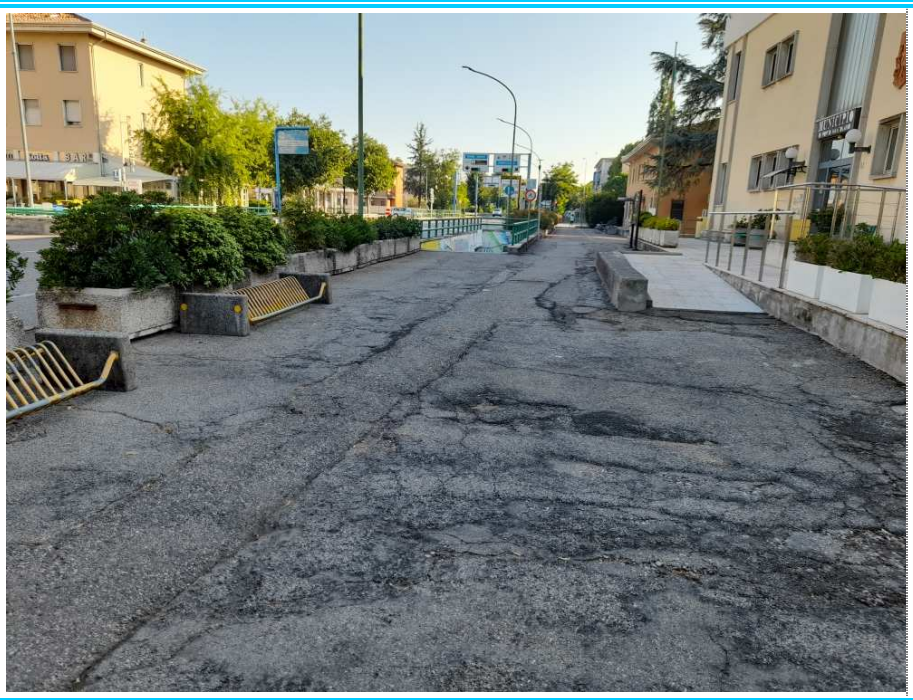

Area di accesso al Comune

FOTOGRAFIA N° 4

Area limitrofa al giornalaio

FOTOGRAFIA N° 5

Area di sosta

FOTOGRAFIA N° 6

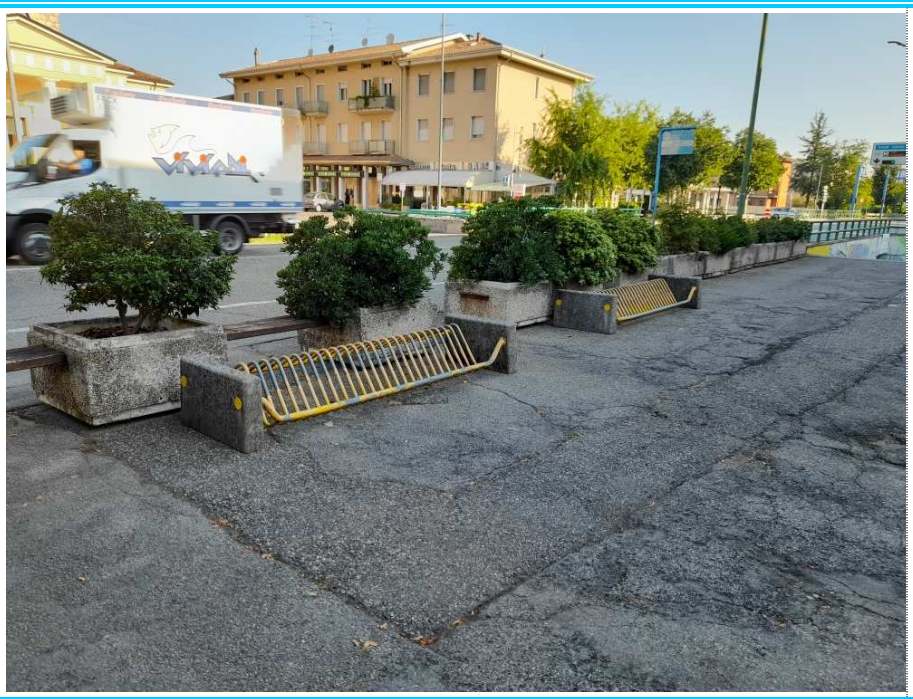

Area di separazione tra la Cisa e l'ingresso al Comune

FOTOGRAFIA N° 7

Le rampe di accesso al comune

FOTOGRAFIA N° 8

Sede principale del Municipio – Servizio igienico al piano primo

FOTOGRAFIA N° 9

Sede principale del Municipio – Servizio igienico al piano primo

FOTOGRAFIA N° 10

Sede principale del Municipio – Servizio igienico al piano primo

FOTOGRAFIA N° 11

Sede principale del Municipio – Porta blindata da sostituire

FOTOGRAFIA N° 12

Sede staccata del Municipio – Porta dell'ufficio Urbanistica

FOTOGRAFIA N° 13

Cassonetto tipo da coibentare

FOTOGRAFIA N° 14

Sede staccata del Municipio – Servizi igienico al piano terra

FOTOGRAFIA N° 15

Sede staccata del Municipio – Servizi igienico al piano terra