
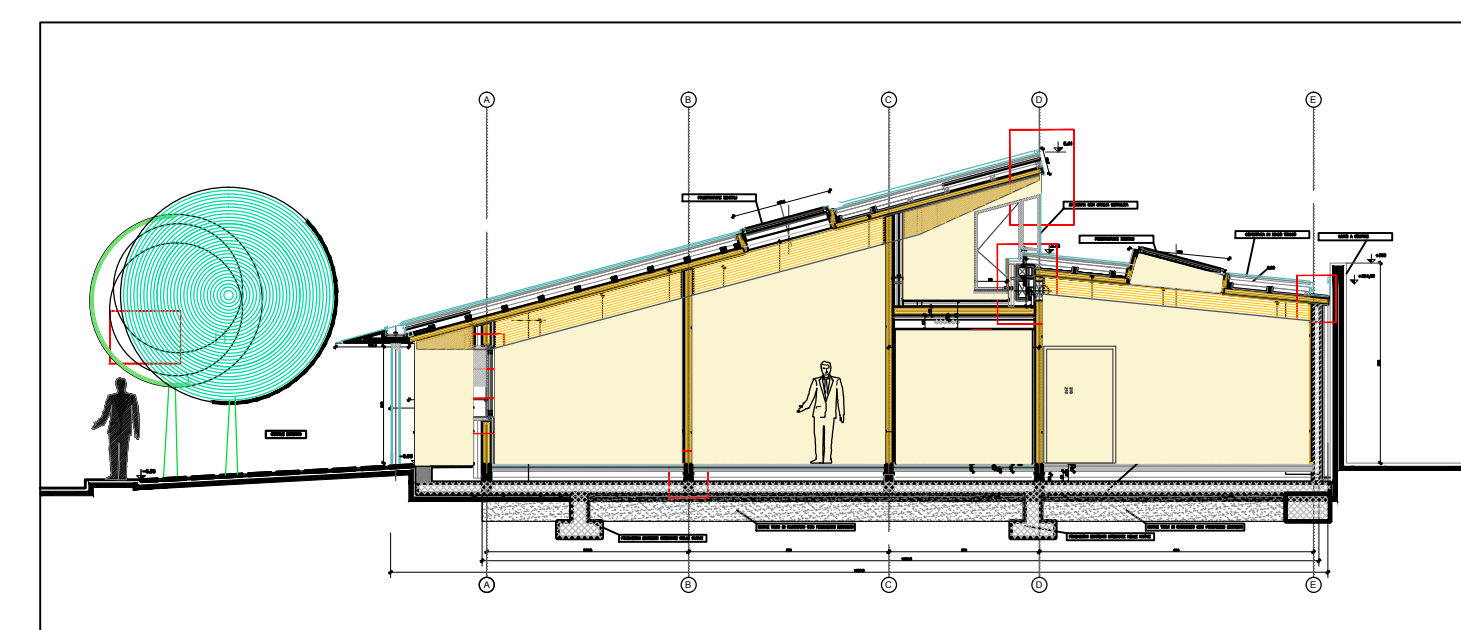
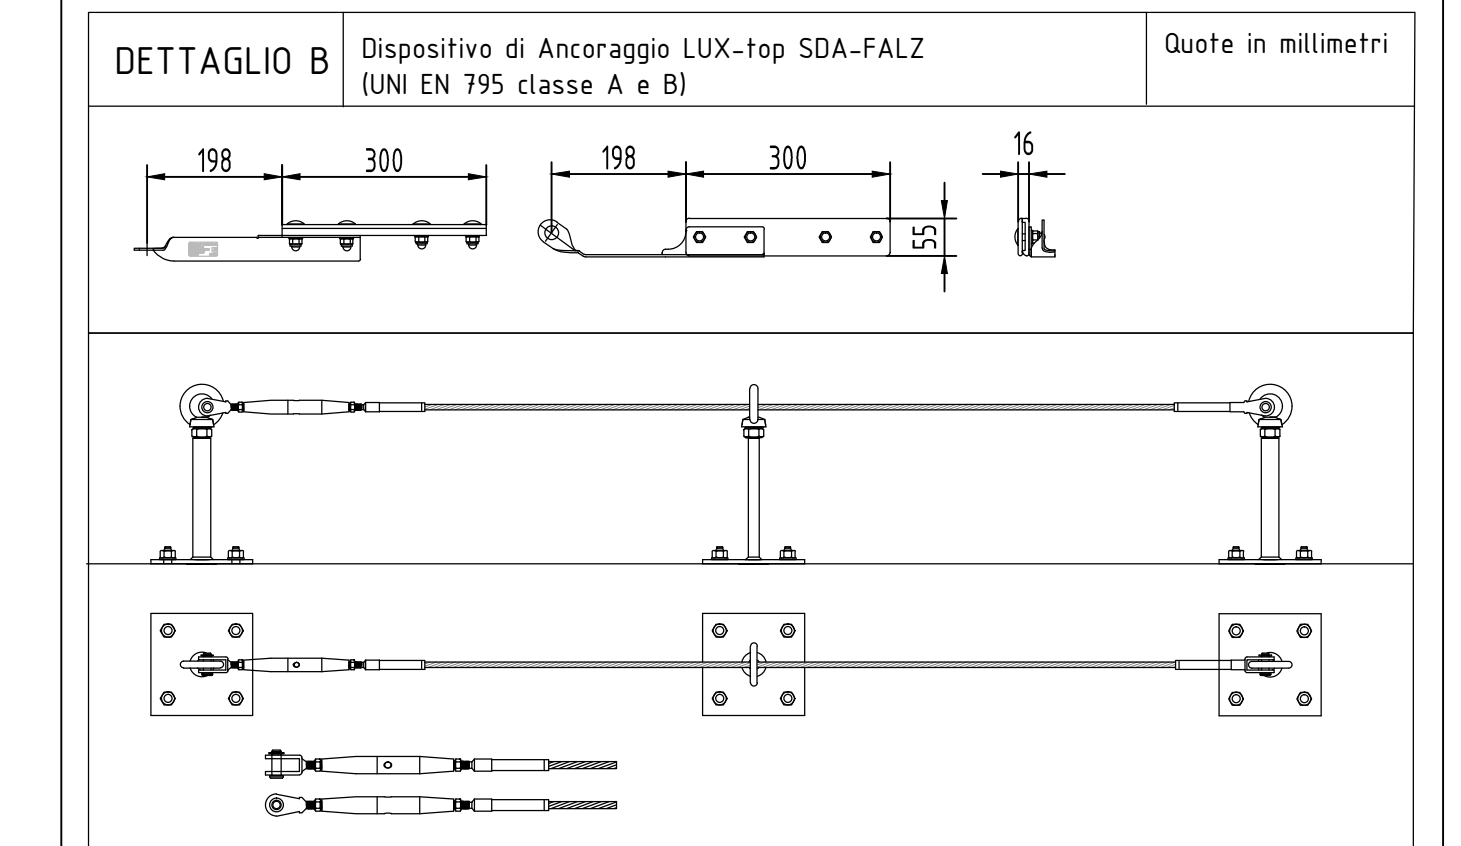
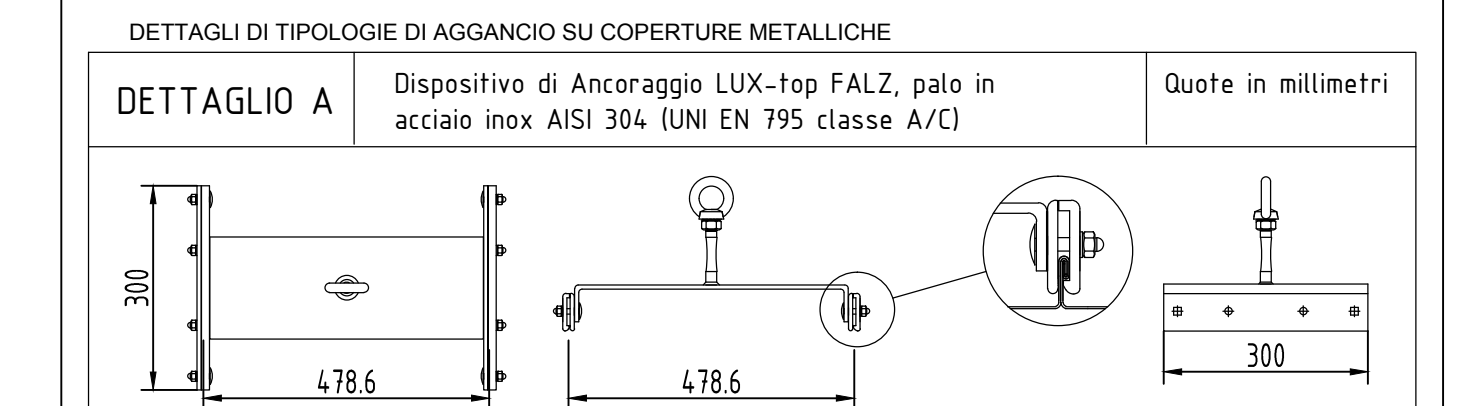
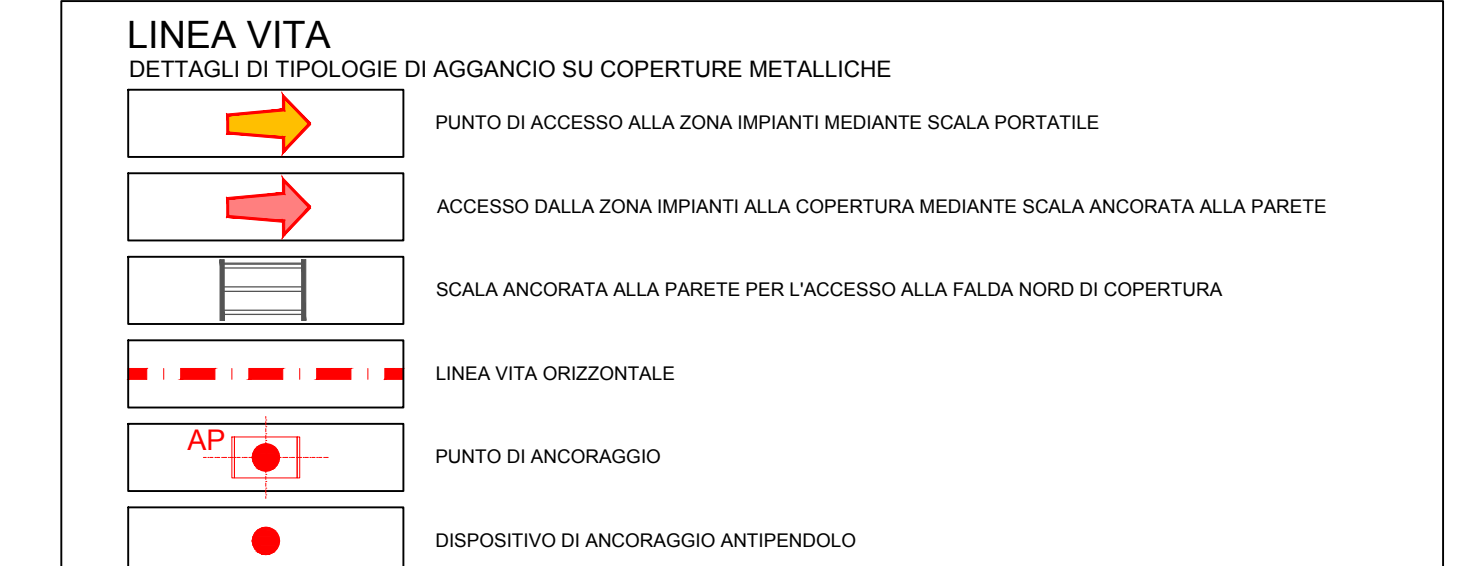


PIANTA LOCALE TECNICO quota +2.97m

PIANTA LOCALE TECNICO quota +3.96m

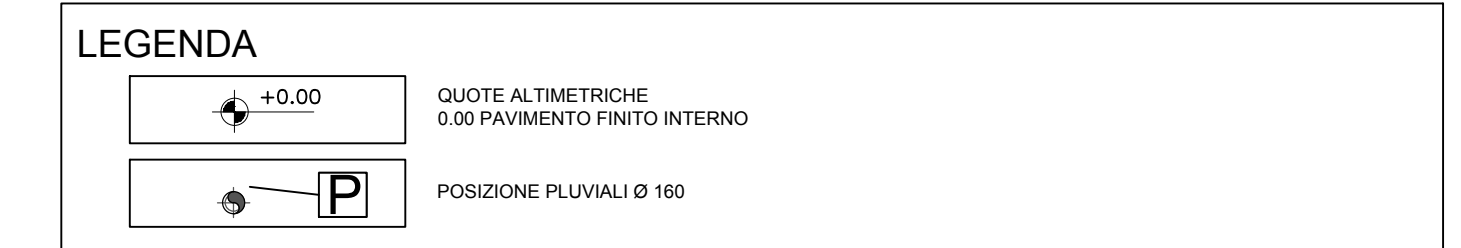

COMUNE DI PORTO MANTOVANO
PROVINCIA DI MANTOVA - REGIONE LOMBARDIA

**AMPLIAMENTO DELLA SEDE DI PORTO EMERGENZA
I e II STRALCIO
PROGETTO ESECUTIVO**

PROponente
COMUNE DI PORTO MANTOVANO
Strada Statale Cisa, n°112 - 46047 Porto Mantovano (MN)

RTP

PROGETTO ARCHITETTONICO
ARCHITETTO VITTORIO DI TUR
 Casale Setteventi, n°95
 15060 - Silvano d'Orba (AL)

STRUTTURE, ACUSTICA, TERMOTECNICA, IMP. MECC.
ING. EMANUELE DELLA TORRE
 SUISSSE CONSULENCES SAGL
 Via Mastri Ligornettesi, n°24
 CH - 6853 - Ligornetto (Tessin)

IMPIANTI ELETTRICI
PER. IND. ANTONIO DANES
STAIN Engineering S.r.l.
Viale Verona, n° 190/14
38123 - Trento (TN)

SICUREZZA
ARCHITETTO CLAUDIO MANFREDDO
Via Trento, n°43
16145 - Genova (GE)

INVARIANZA IDRAULICA
ING. ENRICO BONETTO
ETC Studio
Via E.Meda, n°1
35010 - Vigonza (PD)

PROGETTO ESECUTIVO

PIANTA LOCALE TECNICO (quota +2.97m e quota +3.96m)

Data	LUGLIO_2020
Scala	1:50

PE	A	E	06		PE_AE_06
Nome	Cognome	Matricola	Classe	Corso	