


PIANTA SOFFITTI PIANO TERRA

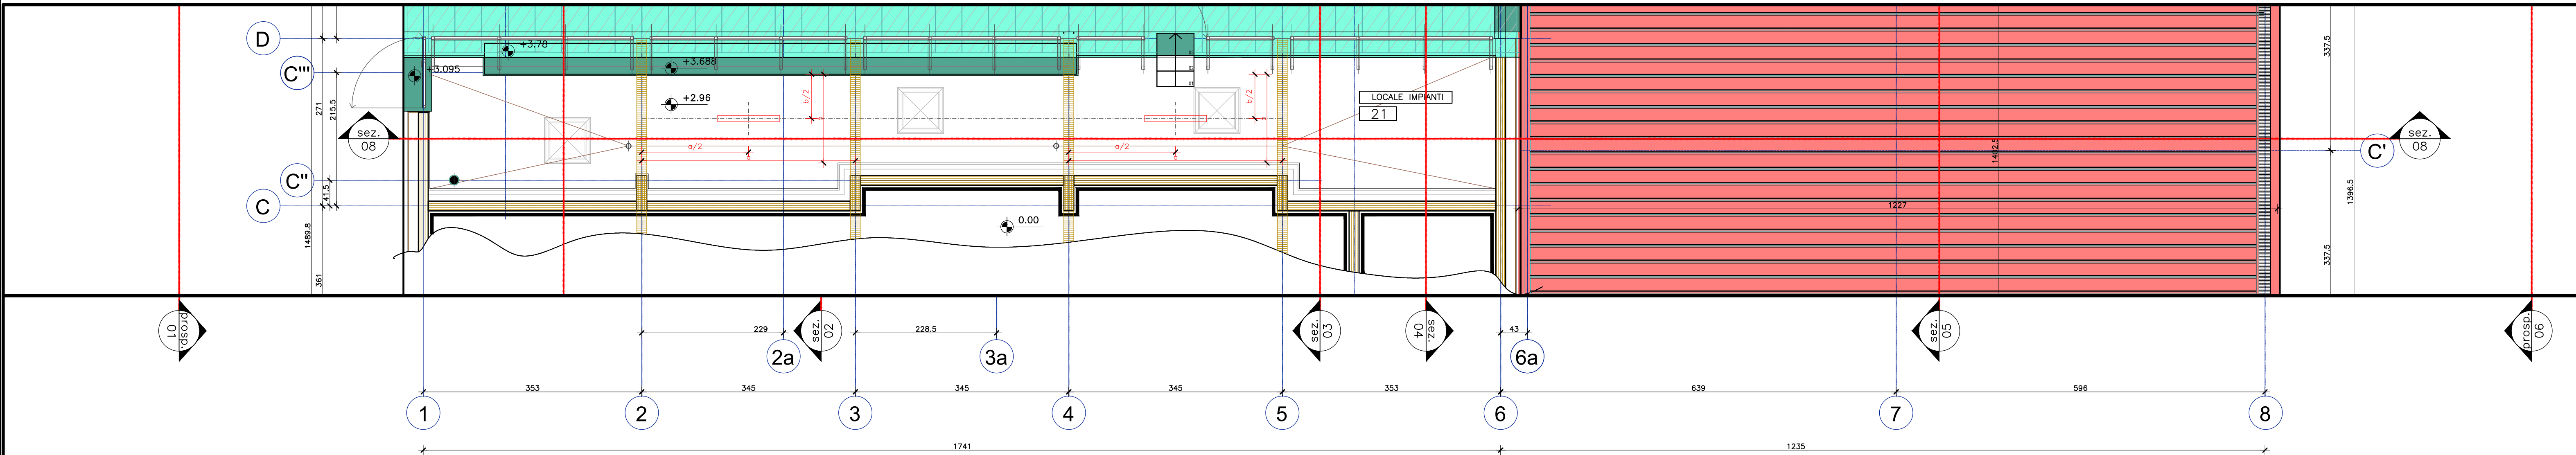

PIANTA SOFFITTO LOCALE IMPIANTI

LEGENDA

CONTROSOFFITTATURE

CONTROSOFFITTO IN CARTONGESSO A QUADROTTI ISPEZIONABILE TIPO "Softpan Krauß" DIM. 60X60CM (SERVIZIO IGIENICO DISABILI - ANTIBAGNI - SPOGLIATOI - DEPOSITO MED. E SPEC.)

CONTROSOFFITTO IN LASTRE DI CARTONGESSO FISSO (BAGNI - nicchia SALA CORSI - DISIMPEGNI - CORRIDOIO DI SERVIZIO)

ILLUMINAZIONE

PUNTO LUCE A SOSPENSIONE (SALA RIUNIONI - SALA EQUIPAGGI)

PUNTO LUCE A SOSPENSIONE (SALA VIVANDE - SALA RIPOSO - CORRIDOIO INGRESSO - UFFICIO GESTIONE CENTRALINO - DEPOSITO MED. E SPEC. - LAVANDERIA DEPOSITO SPORTO - DEPOSITO PULITO - DISIMPEGNI - CORRIDOIO DI SERVIZIO)

PUNTO LUCE A SOSPENSIONE (SALA RIUNIONI - SALA EQUIPAGGI - SALA CORSI)

PUNTO LUCE A PLAFONE (SERVIZIO IGIENICO)

PUNTO LUCE AD INCASSO NEL CONTROSOFFITTO (SERVIZIO IGIENICO)

PUNTO LUCE AD INCASSO NEL CONTROSOFFITTO (SPOGLIATOI - ANTIBAGNI)


PUNTO LUCE A SOFFITTO (AUTORIMESSA - LOCALE IMPIANTI)

PUNTO LUCE A SOFFITTO ESTERNO (INGRESSO AUTORIMESSA - USCITA LATO OVEST)

PUNTO LUCE A SOFFITTO ESTERNO (PORTICATO)

ILLUMINAZIONE DI EMERGENZA A PARETE

INSEGNA LUMINOSA USCITA DI EMERGENZA A PARETE

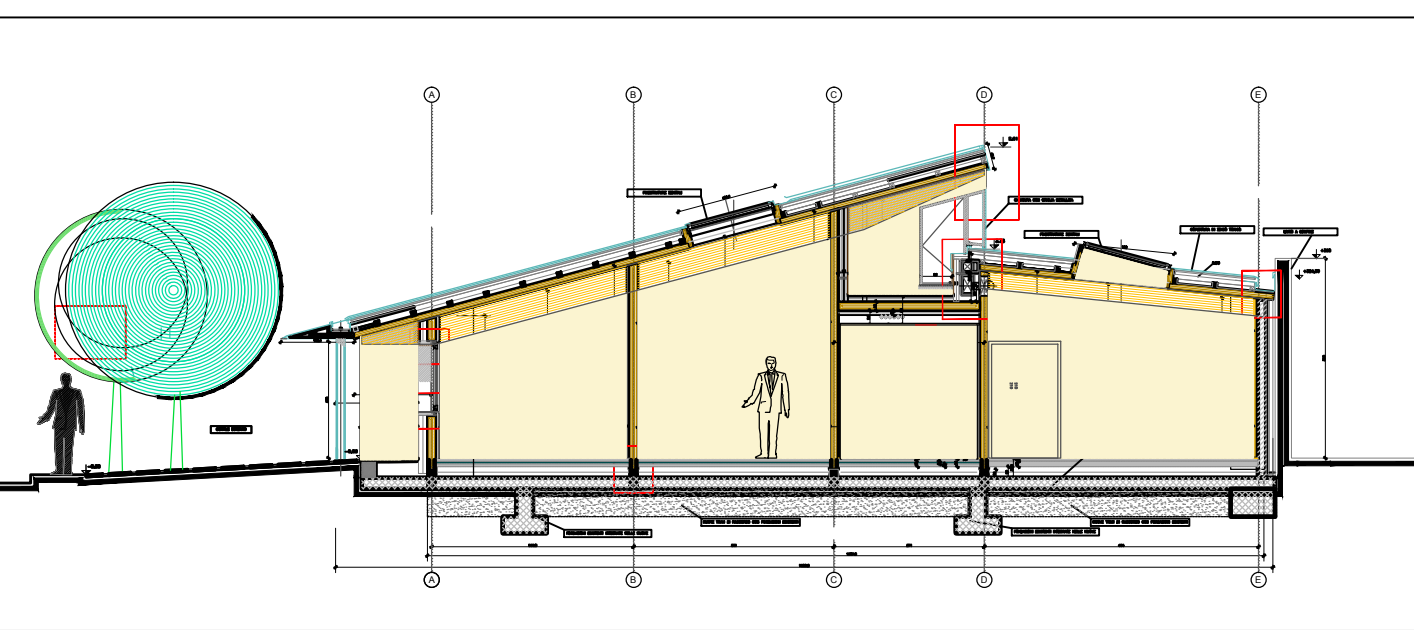

COMUNE DI PORTO MANTOVANO
PROVINCIA DI MANTOVA - REGIONE LOMBARDIA

**AMPLIAMENTO DELLA SEDE DI PORTO EMERGENZA
I e II STRALCIO
PROGETTO ESECUTIVO**

PROPRONTE
COMUNE DI PORTO MANTOVANO
Strada Statale Cisa, n°112 - 46047 Porto Mantovano (MN)

RTP

PROGETTO ARCHITETTONICO
ARCHITETTO VITTORIO DI TURI
Casale Setteventi, n°95
15050 - Silvano d'Orba (AL)

STRUTTURE, ACUSTICA, TERMOTECNICA, IMP. MECC.
ING. EMANUELE DELLA TORRE
SUISSE CONSULENCES SAS
Via Molini Ligoncelles, n°24
CH - 6853 - Ligonetto (Tessin)

IMPIANTI ELETTRICI
PER. IND. ANTONIO DANESI
STAIN Engineering S.r.l.
Viale Verona, n° 1501/4
38123 - Trento (TN)

SICUREZZA
ARCHITETTO CLAUDIO MANFREDDO
Via Trento, n°43
16145 - Genova (GE)

INVARIANZA IDRAULICA
ING. ENRICO BONETTO
ETC Studio
Via E. Meda, n°1
35010 - Vigonza (PD)

PROGETTO ESECUTIVO					
PIANTE CONTROSOFFITTI E CORPI ILLUMINANTI					
Date	MARZO 2021				
Scala	1:50				
PE	A	E	08	PE_AE_08	
Disegno	Elaborato	Elaborato	Elaborato	Elaborato	