STATO DI PROGETTO - Impianto idrico

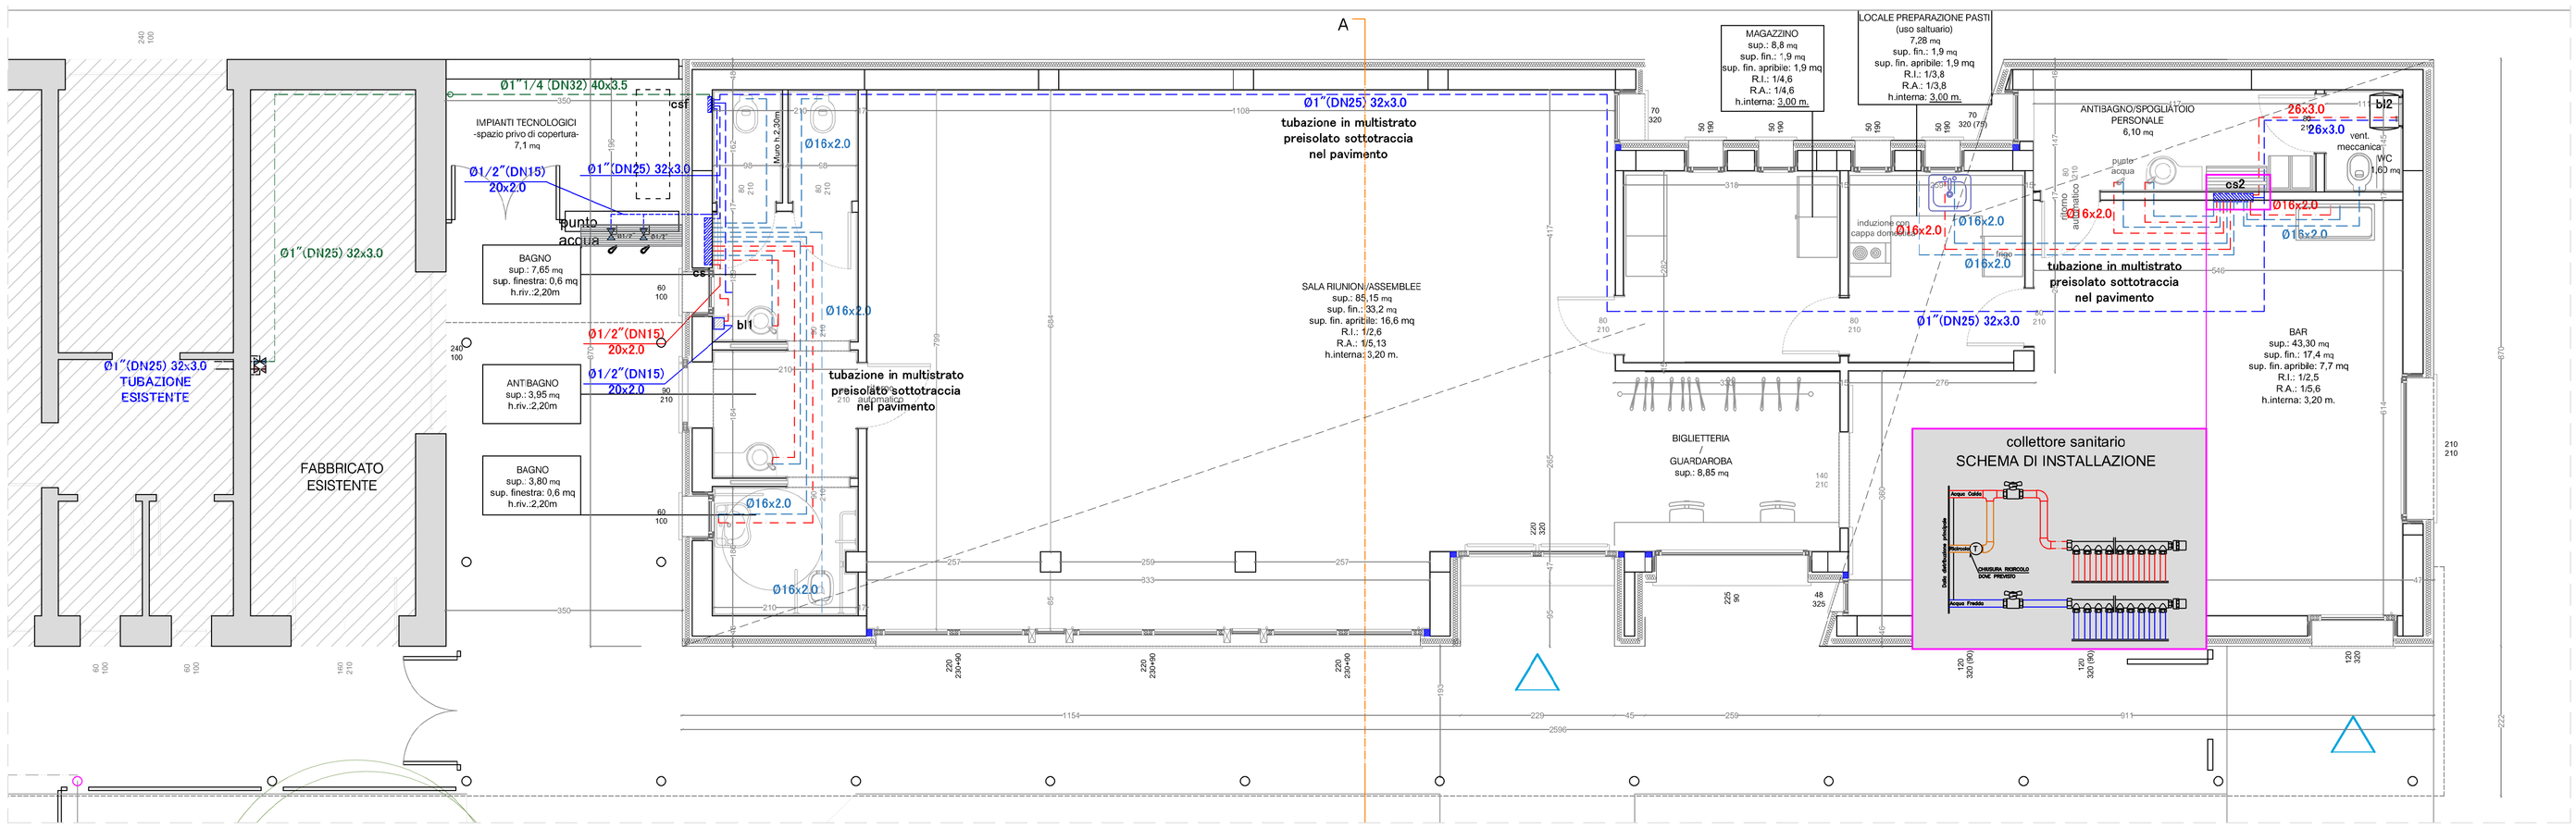

STATO DI PROGETTO - Impianto di scarico

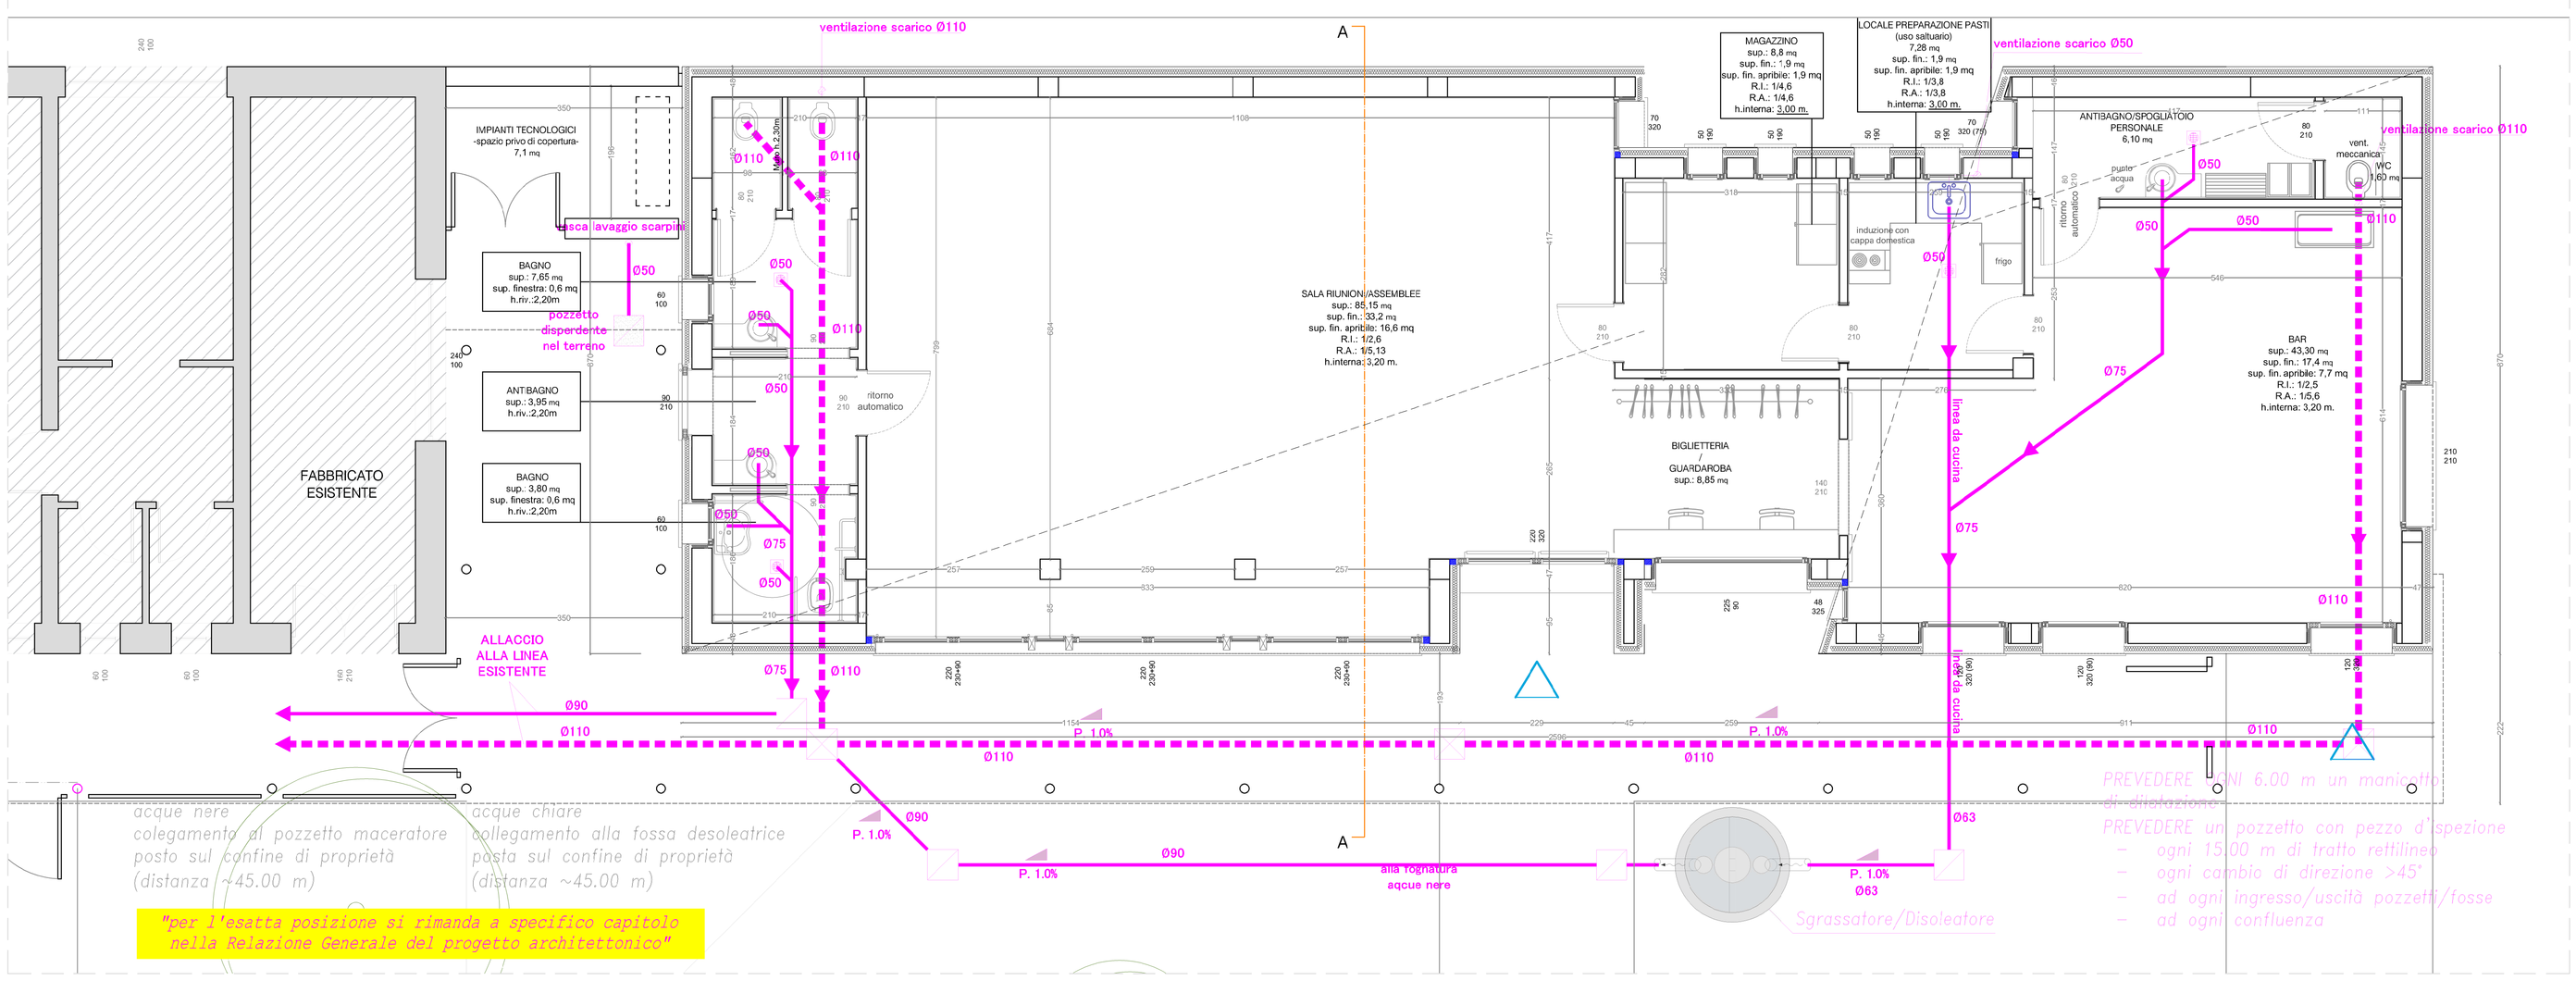

LEGENDA IMPIANTO IDRICO SANITARIO

- *tubazione di adduzione acqua fredda sanitaria in acciaio zincato con coibentazione anticondensa in guaina polimerica*
- *tubazione di distribuzione acqua calda sanitaria in multistrato precoibentate in lana minerale alimentazione apparecchi sanitari*
- *tubazione di distribuzione acqua fredda sanitaria in multistrato precoibentate in guaina polimerica alimentazione apparecchi sanitari*
- *tubazione di distribuzione acqua fredda sanitaria in multistrato precoibentate in guaina polimerica da collettore aqcua fredda a boiler elettrico*
- *tubazione di scarico acque nere in polietilene*
- *tubazione di scarico acque saponate in polietilene*
- *valvola di intercettazione*
- *colonna di ventilazione scarichi acque nere in polietilene*
- *piletta sifonoide*
- *pozzetto ispezione acque saponose*
- *pozzetto ispezione acque nere*

LEGENDA collettore IDRICO SANITARIO

cs1 collettore 3 Ac/6Af
cs2 collettore 4 Ac/7Af
csf collettore 4 Af

N.B:
- PRIMA DELL'ESECUZIONE L'IMPRESA DOVRA' VERIFICARE LE POSIZIONI E LE CARATTERISTICHE DELLE APPARECCHIATURE E DELLE RETI
- LA POSIZIONE DELLE APPARECCHIATURE E' INDICATIVO. LE STESSE ANDRANNO CONCORDATE CON LA DIREZIONE LAVORI

REGIONE LOMBARDIA
PROVINCIA DI MANTOVA
COMUNE DI PORTO MANTOVANO

—

PROGETTO DEFINITIVO
AMPLIAMENTO DELLE STRUTTURE SPORTIVE ALLA CA' ROSSA

—

Progetto generale e ccordinamento: arch. Matteo Leorati

Progettazione architettonica
arch. Matteo Leorati

collaboratore
arch. Mattia Ferrari

Geologia e Difesa del suolo
STUDIO GDS di De Tcgni D. e Gabrielli F.

Acustica
arch. Moreno Tonini

Progettazione strutturale
ing. Stefano Mazzocchi

Progetto della sicurezza
geom. Cristian Ferretti

Progettazione impianti
Studio associato Perlini

Progettazione antincendio
Studio associato Perlini

—

PROGETTO MECCANICO

—

Oggetto:
- LAY OUT DISTRIBUZIONE IMPIANTO IDRICO E SCARICO
- PIANO TERRA

—

tav. 2 MEC

scala 1:50

—

Revisioni	N°	DESCRIZIONE	DATA
	0	Emissone	Novembre 2019
	1		
	2		
	3		

n. 661 sez.A
Ordine degli Architetti della Provincia di Mn
tel. 3476832469
matteo_leorati@yahoo.it
PEC: matteo.leorati@archiworldpec.it
matteo leorati architetto

- LA PROPRIETA' DI QUESTO DISEGNO E' RISERVATA A TERMINI DI LEGGE - E' FATTO DIVIETO A CHIUNQUE RIPRODURLO O RENDERLO NOTO A TERZI