
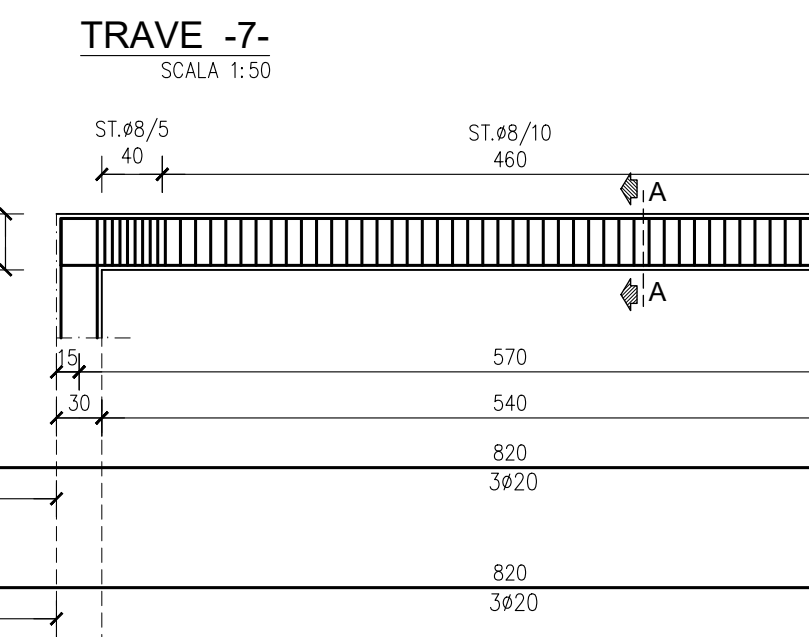
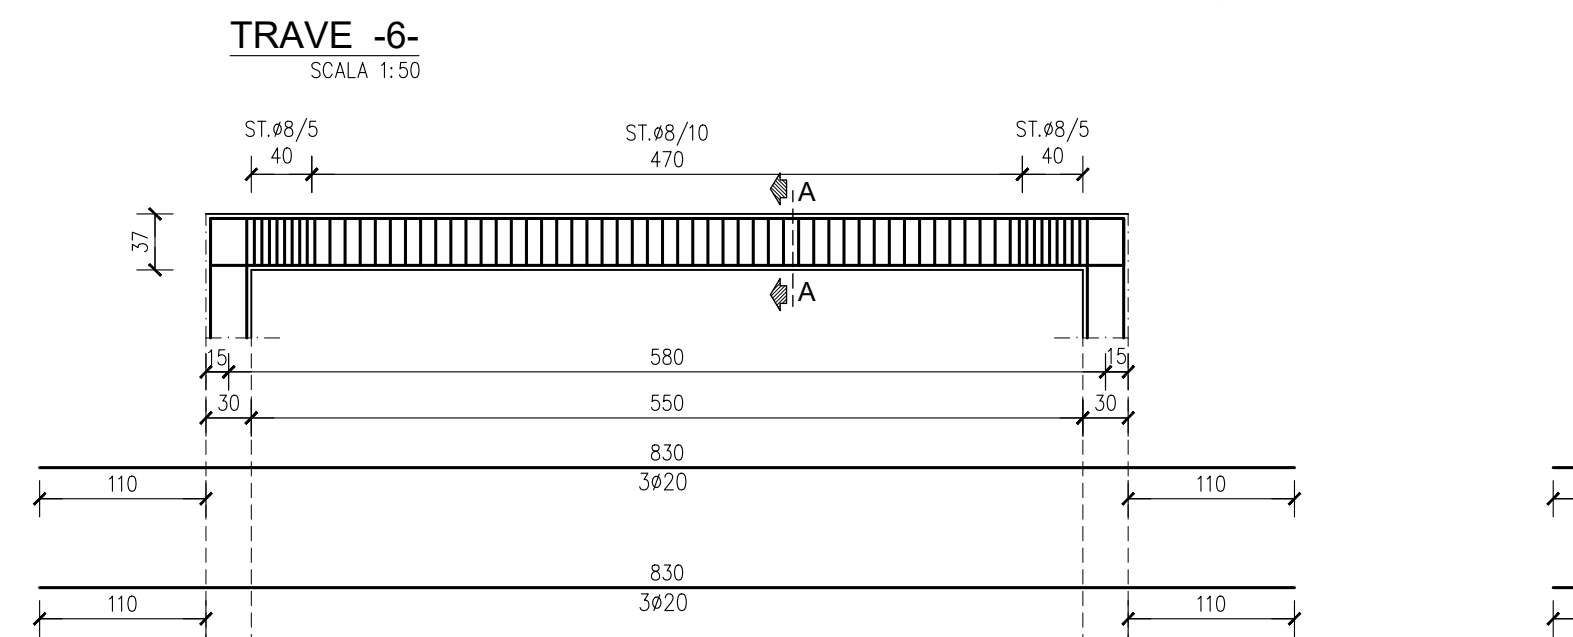
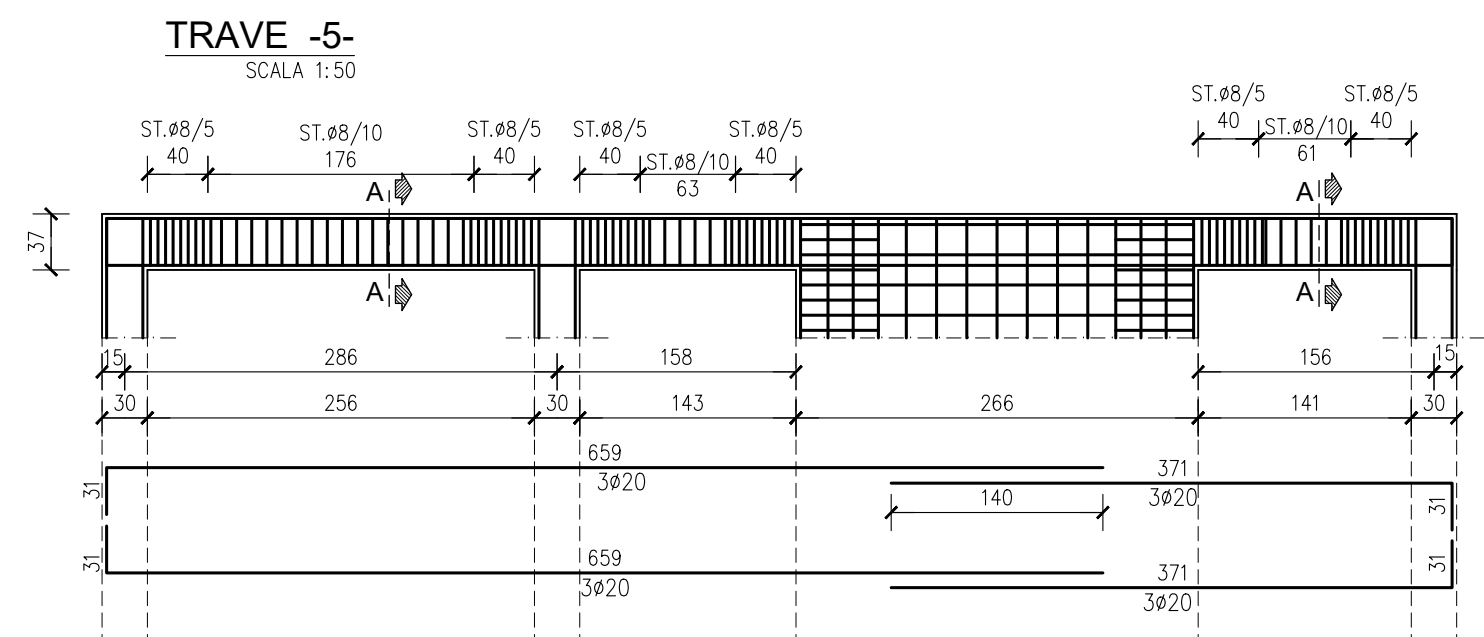
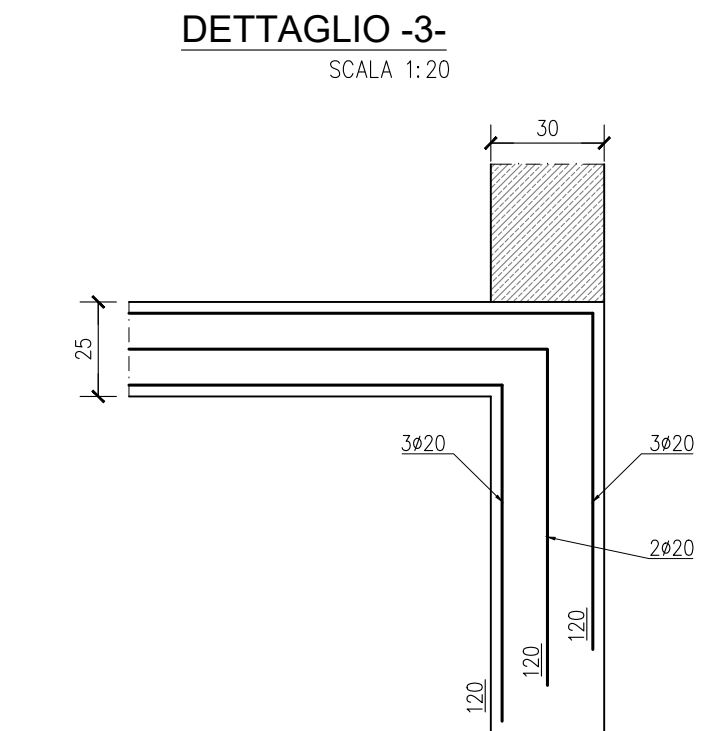
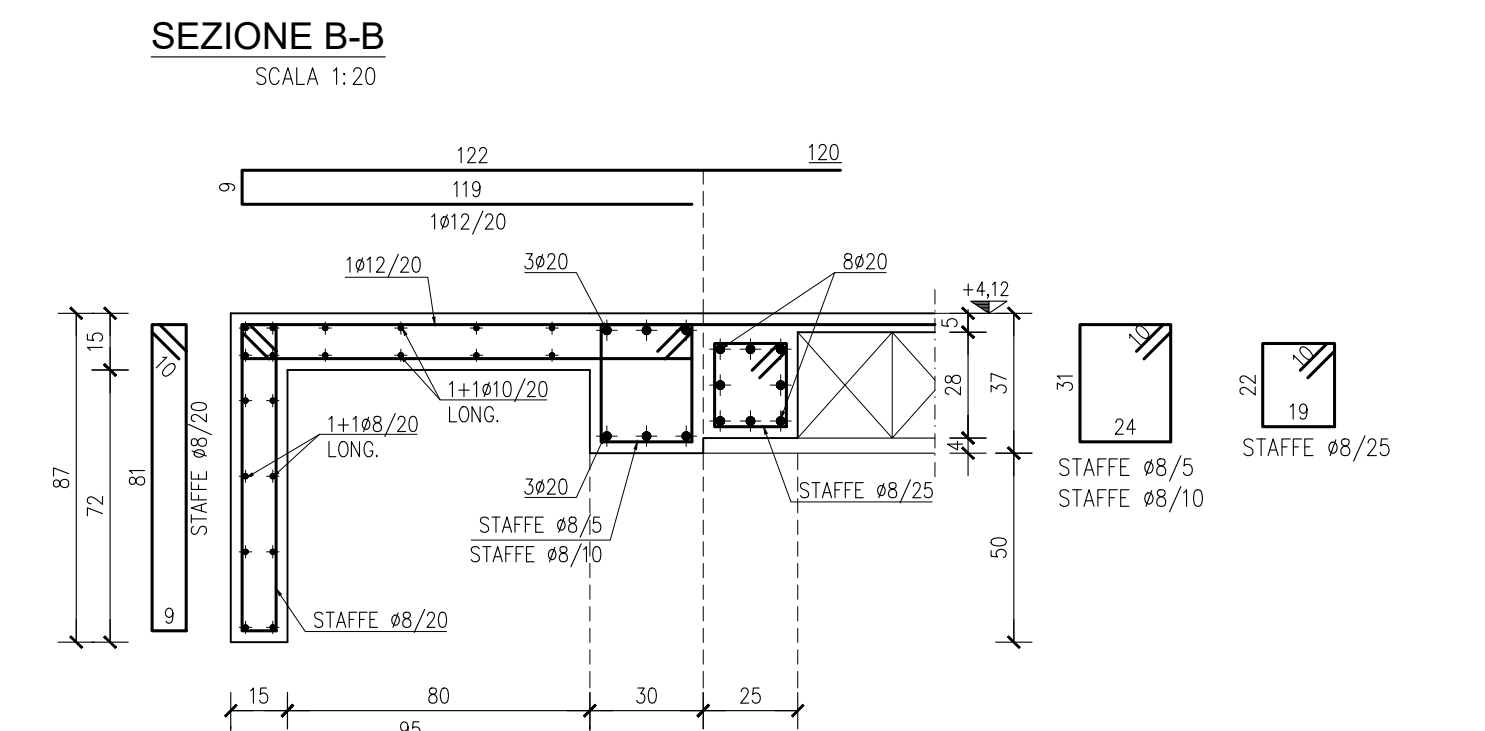
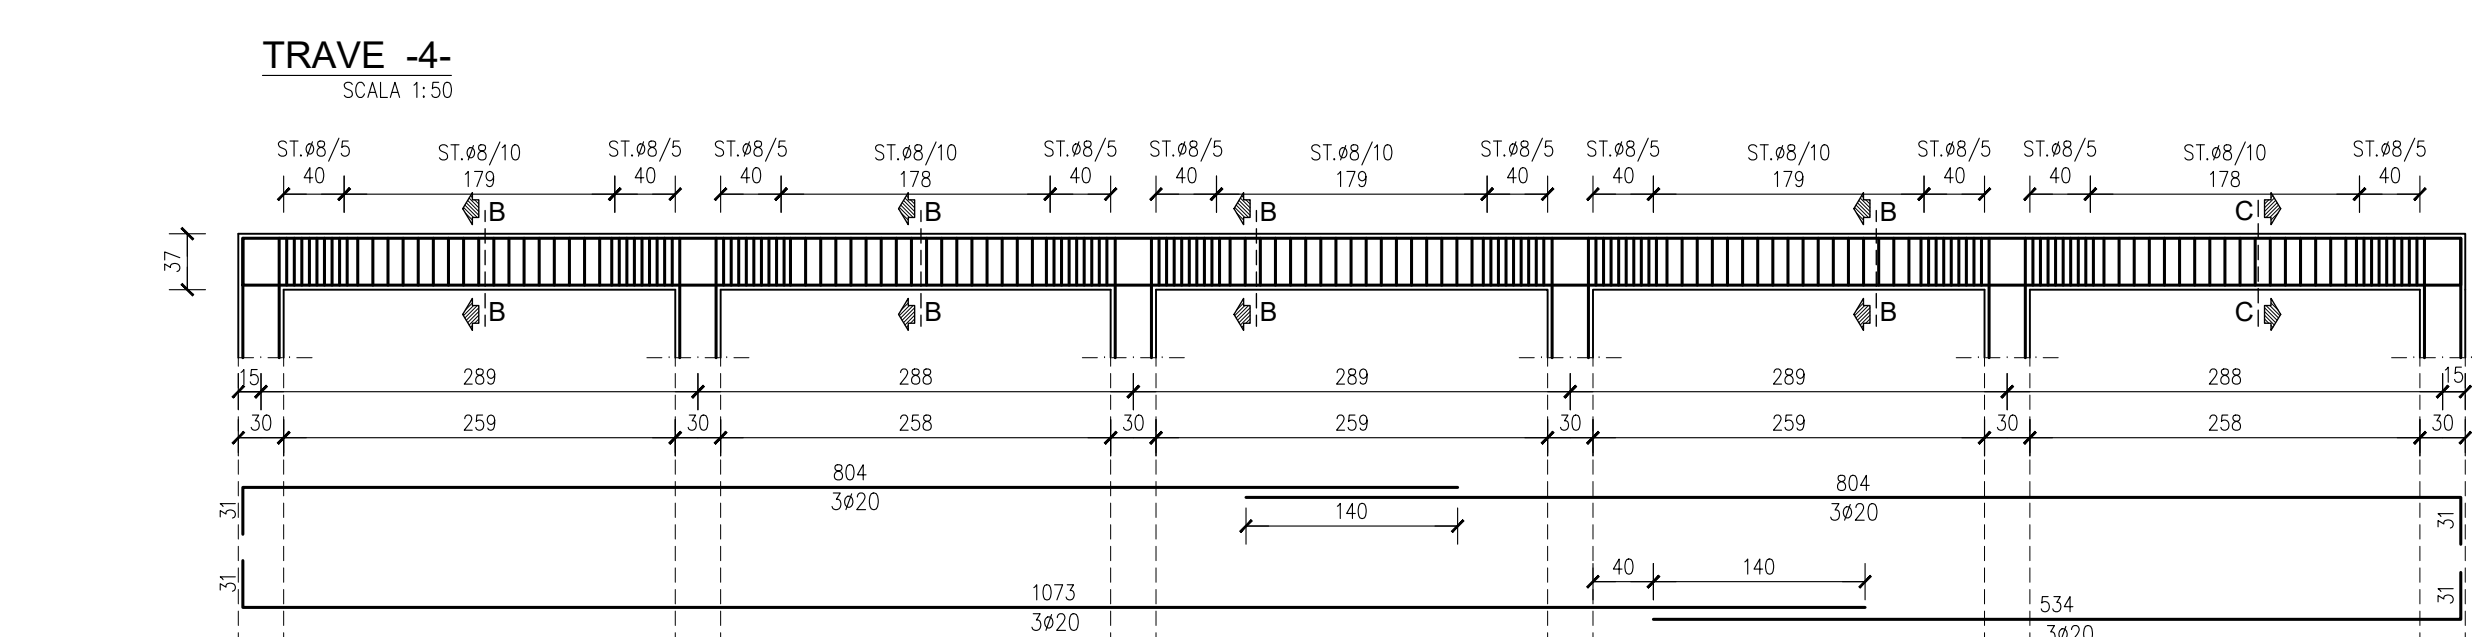
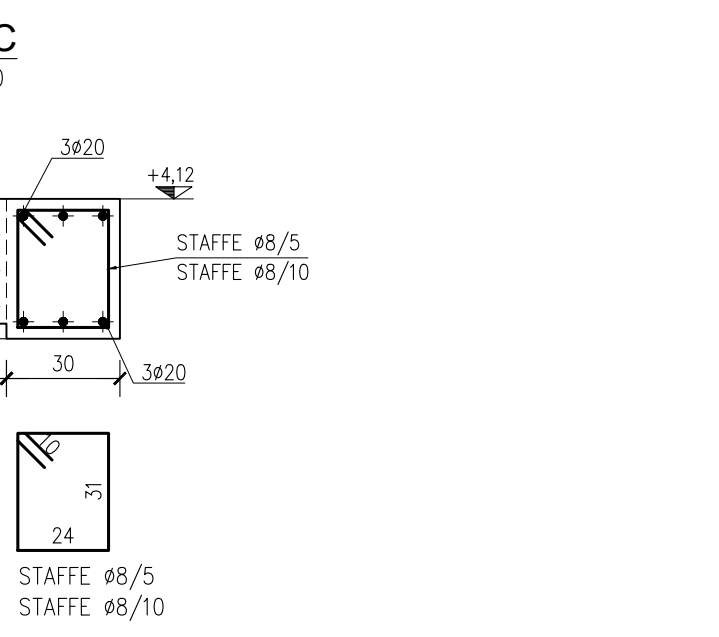
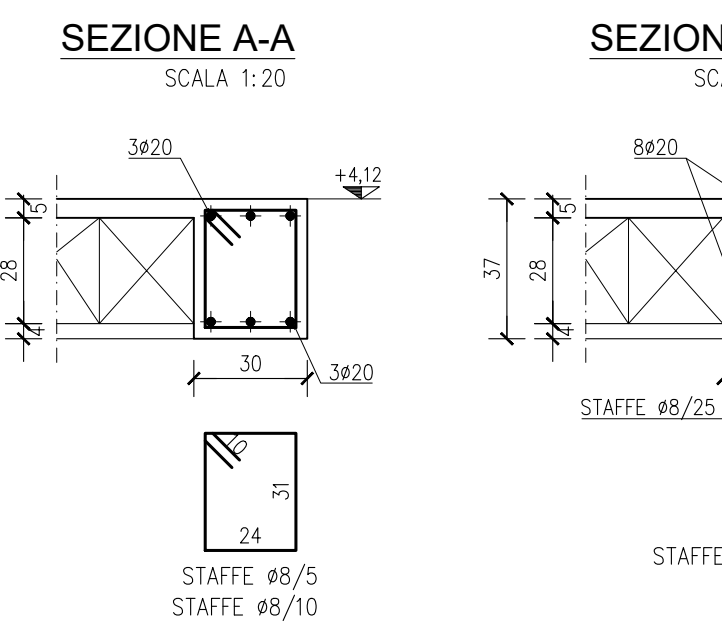
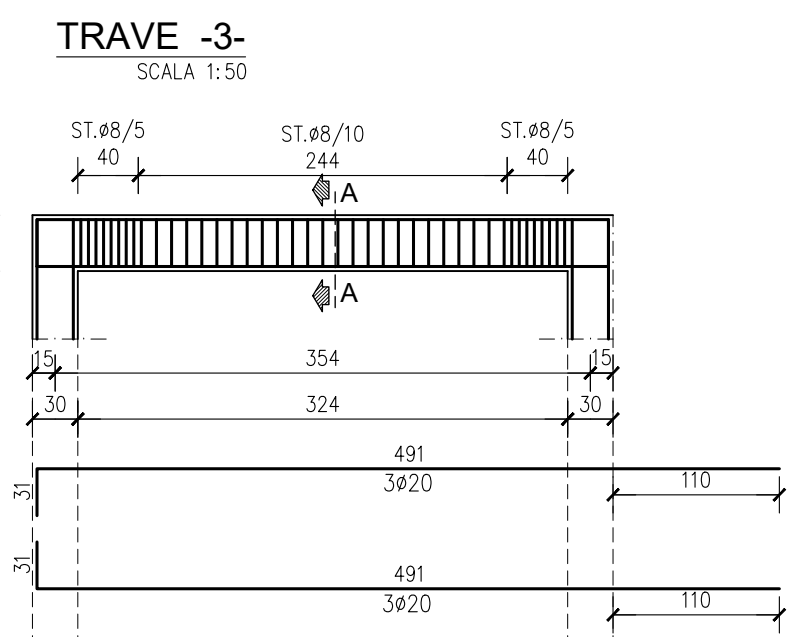
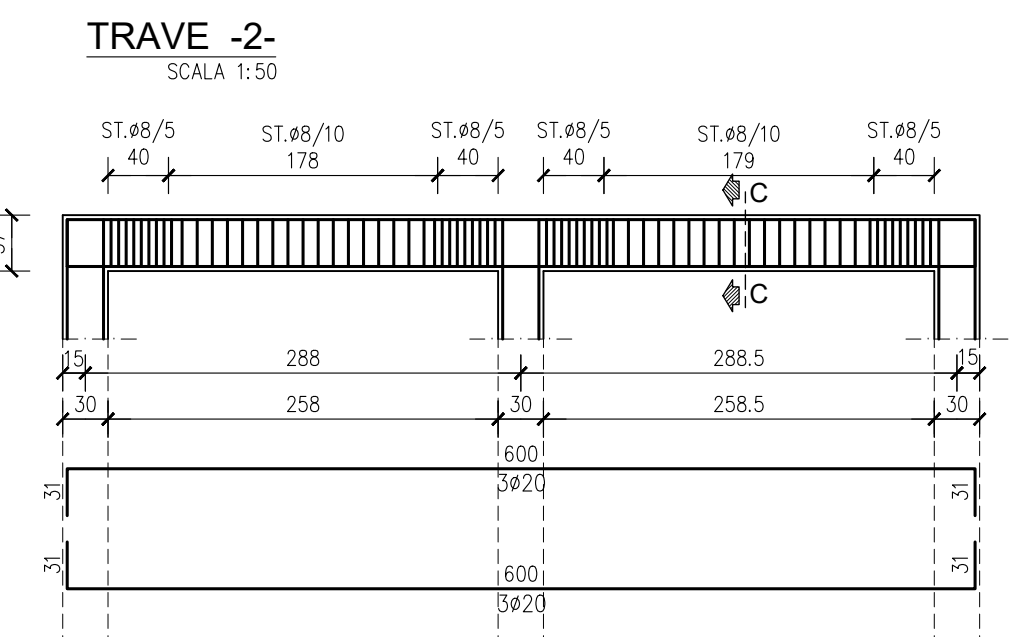
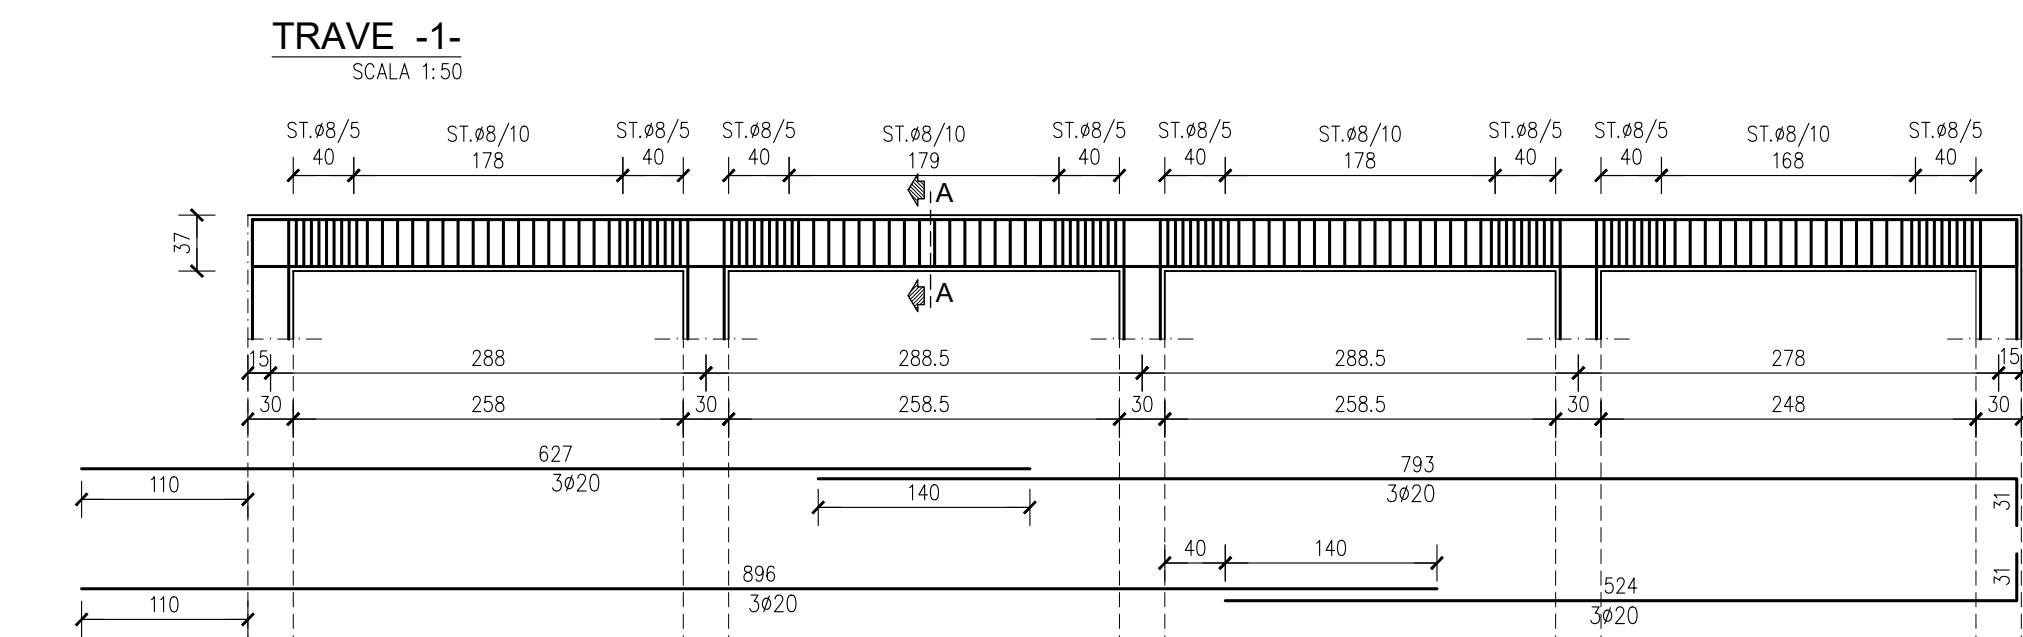
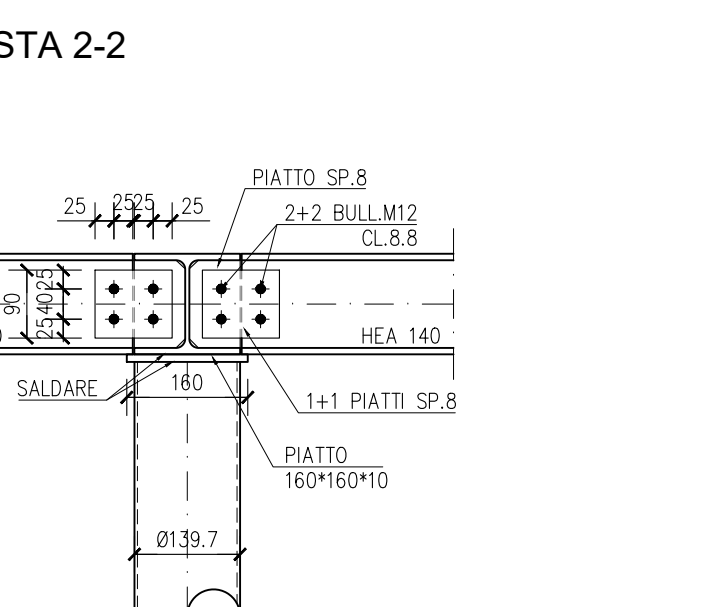
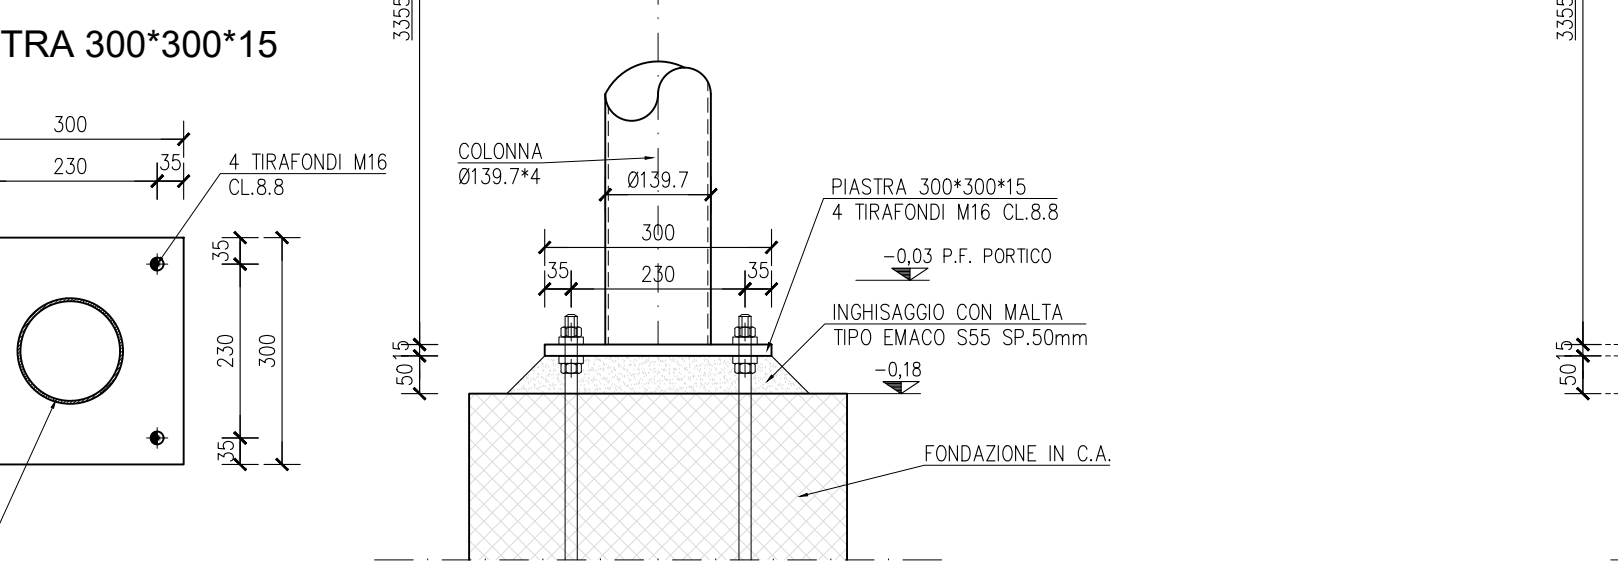
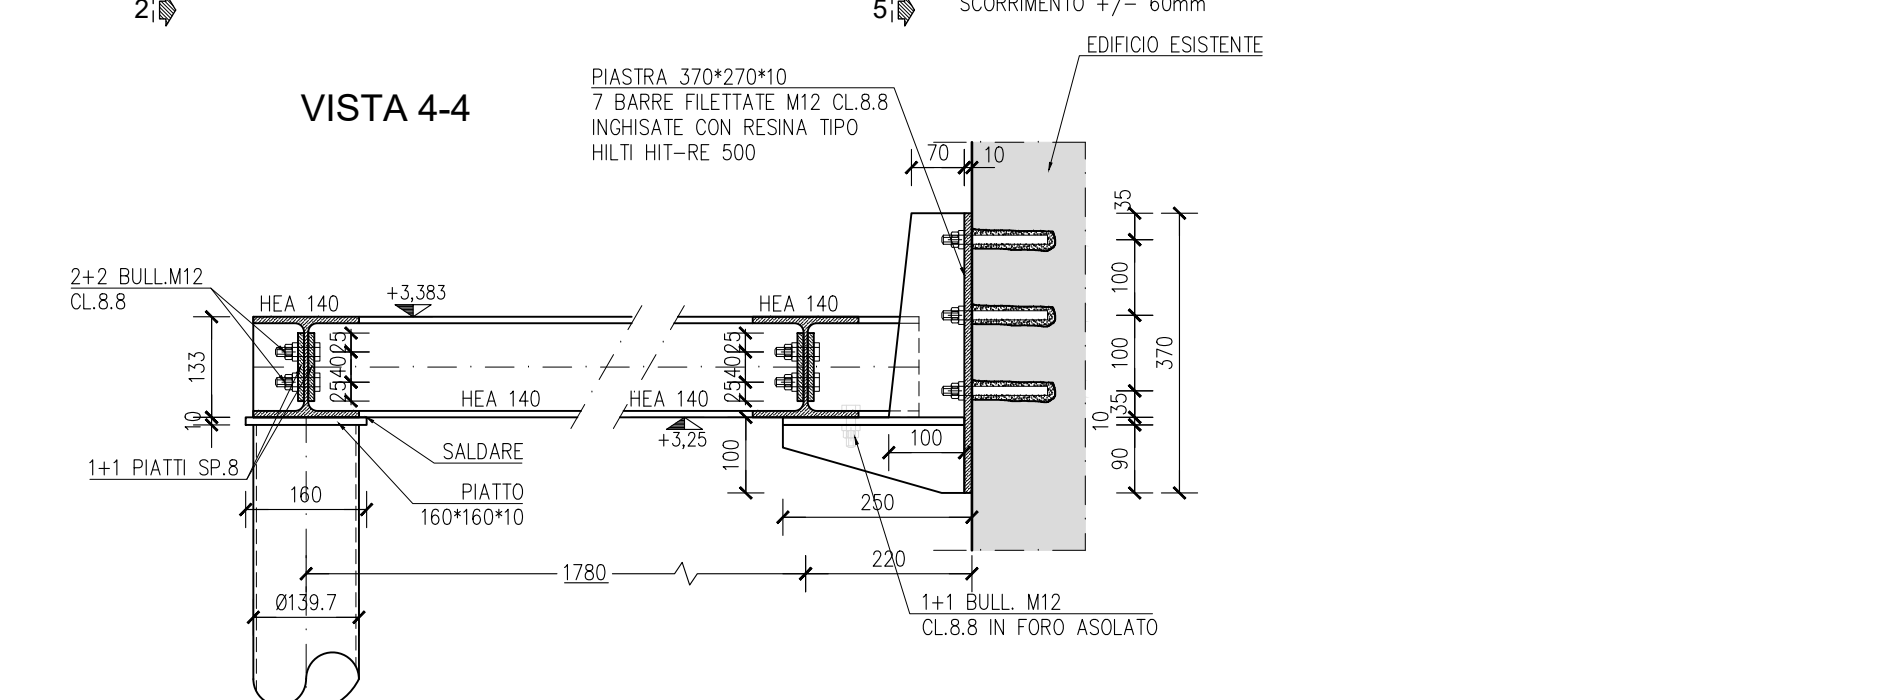
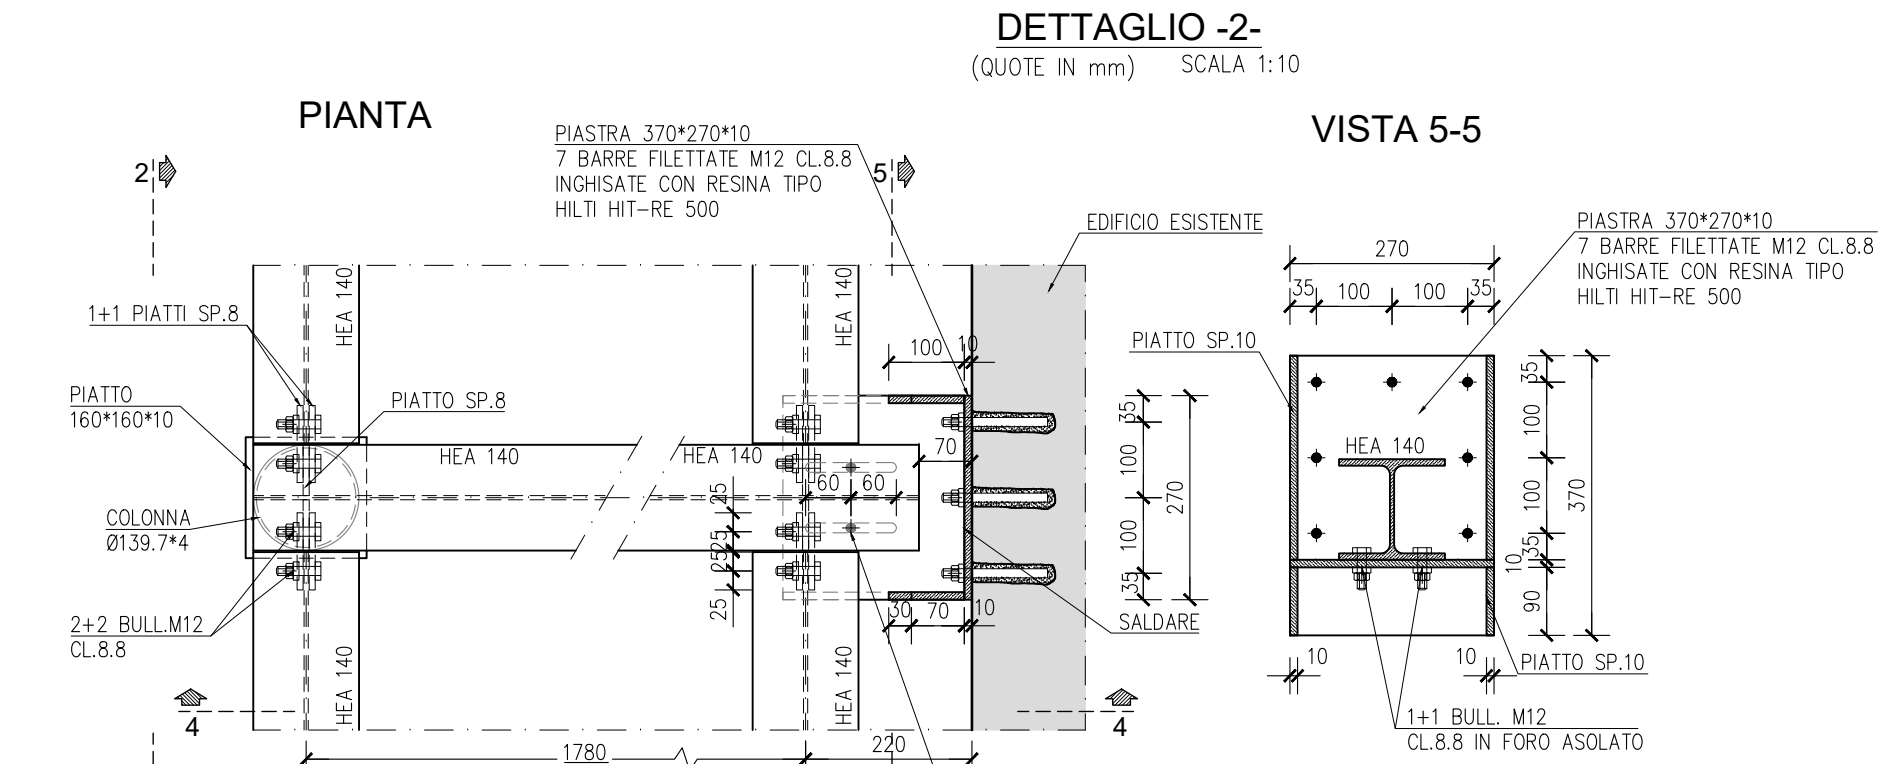
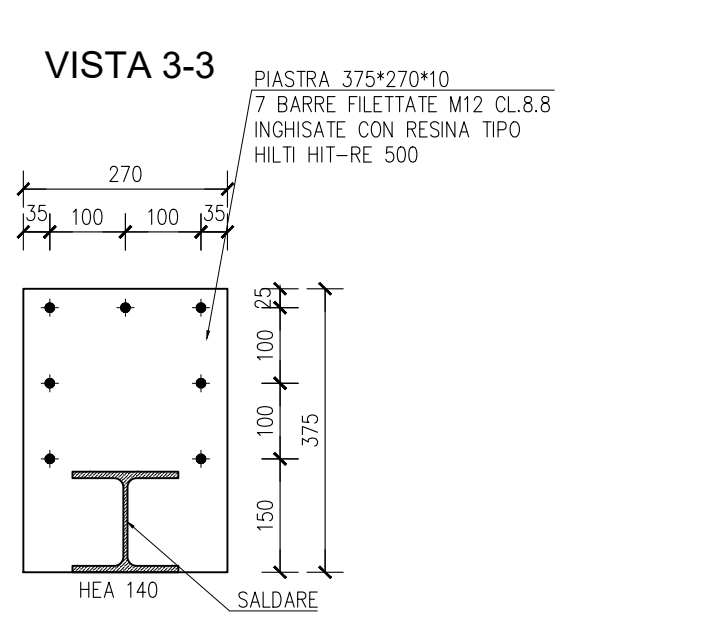
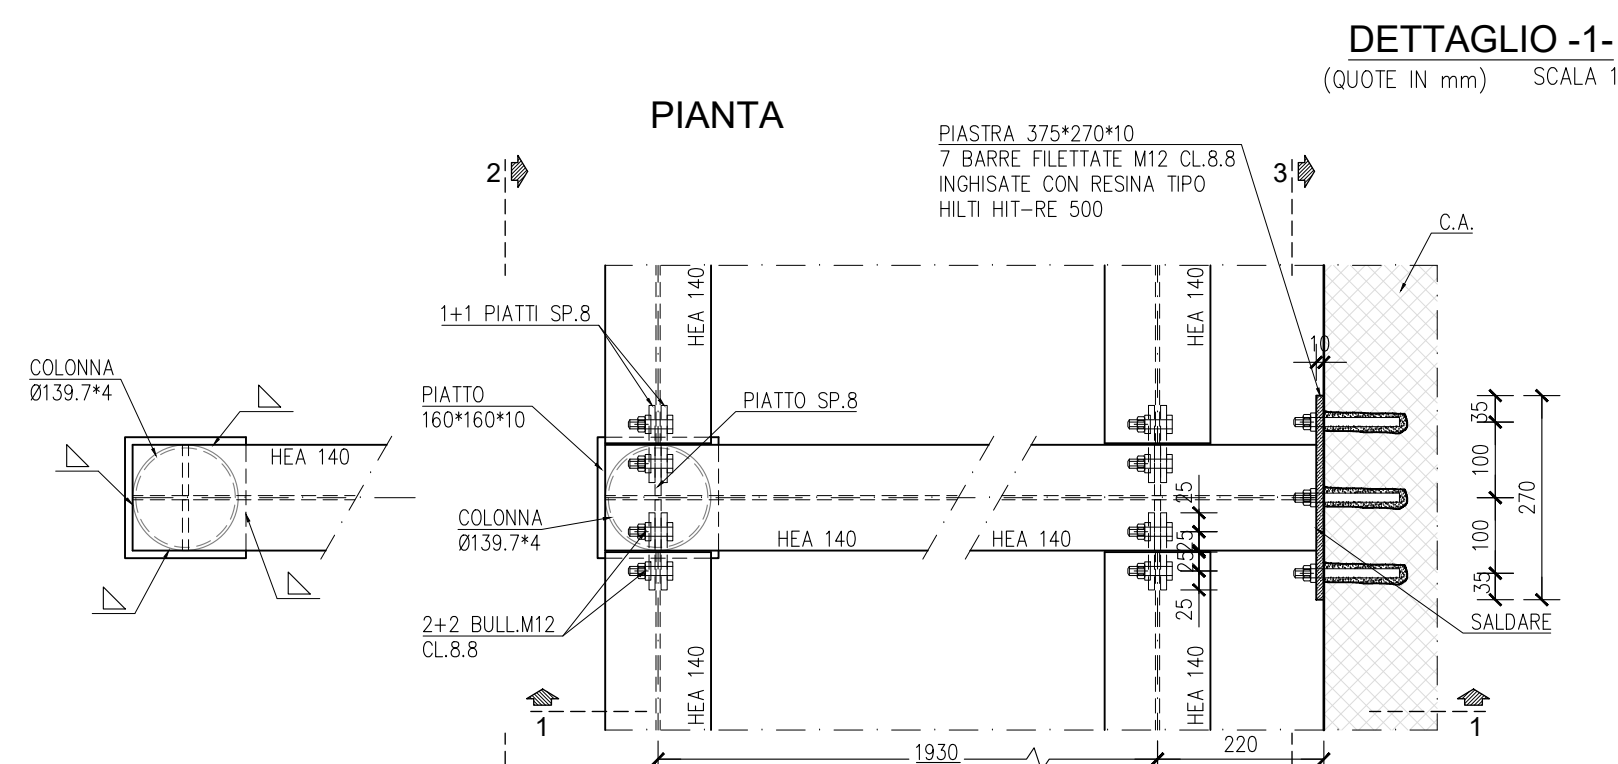


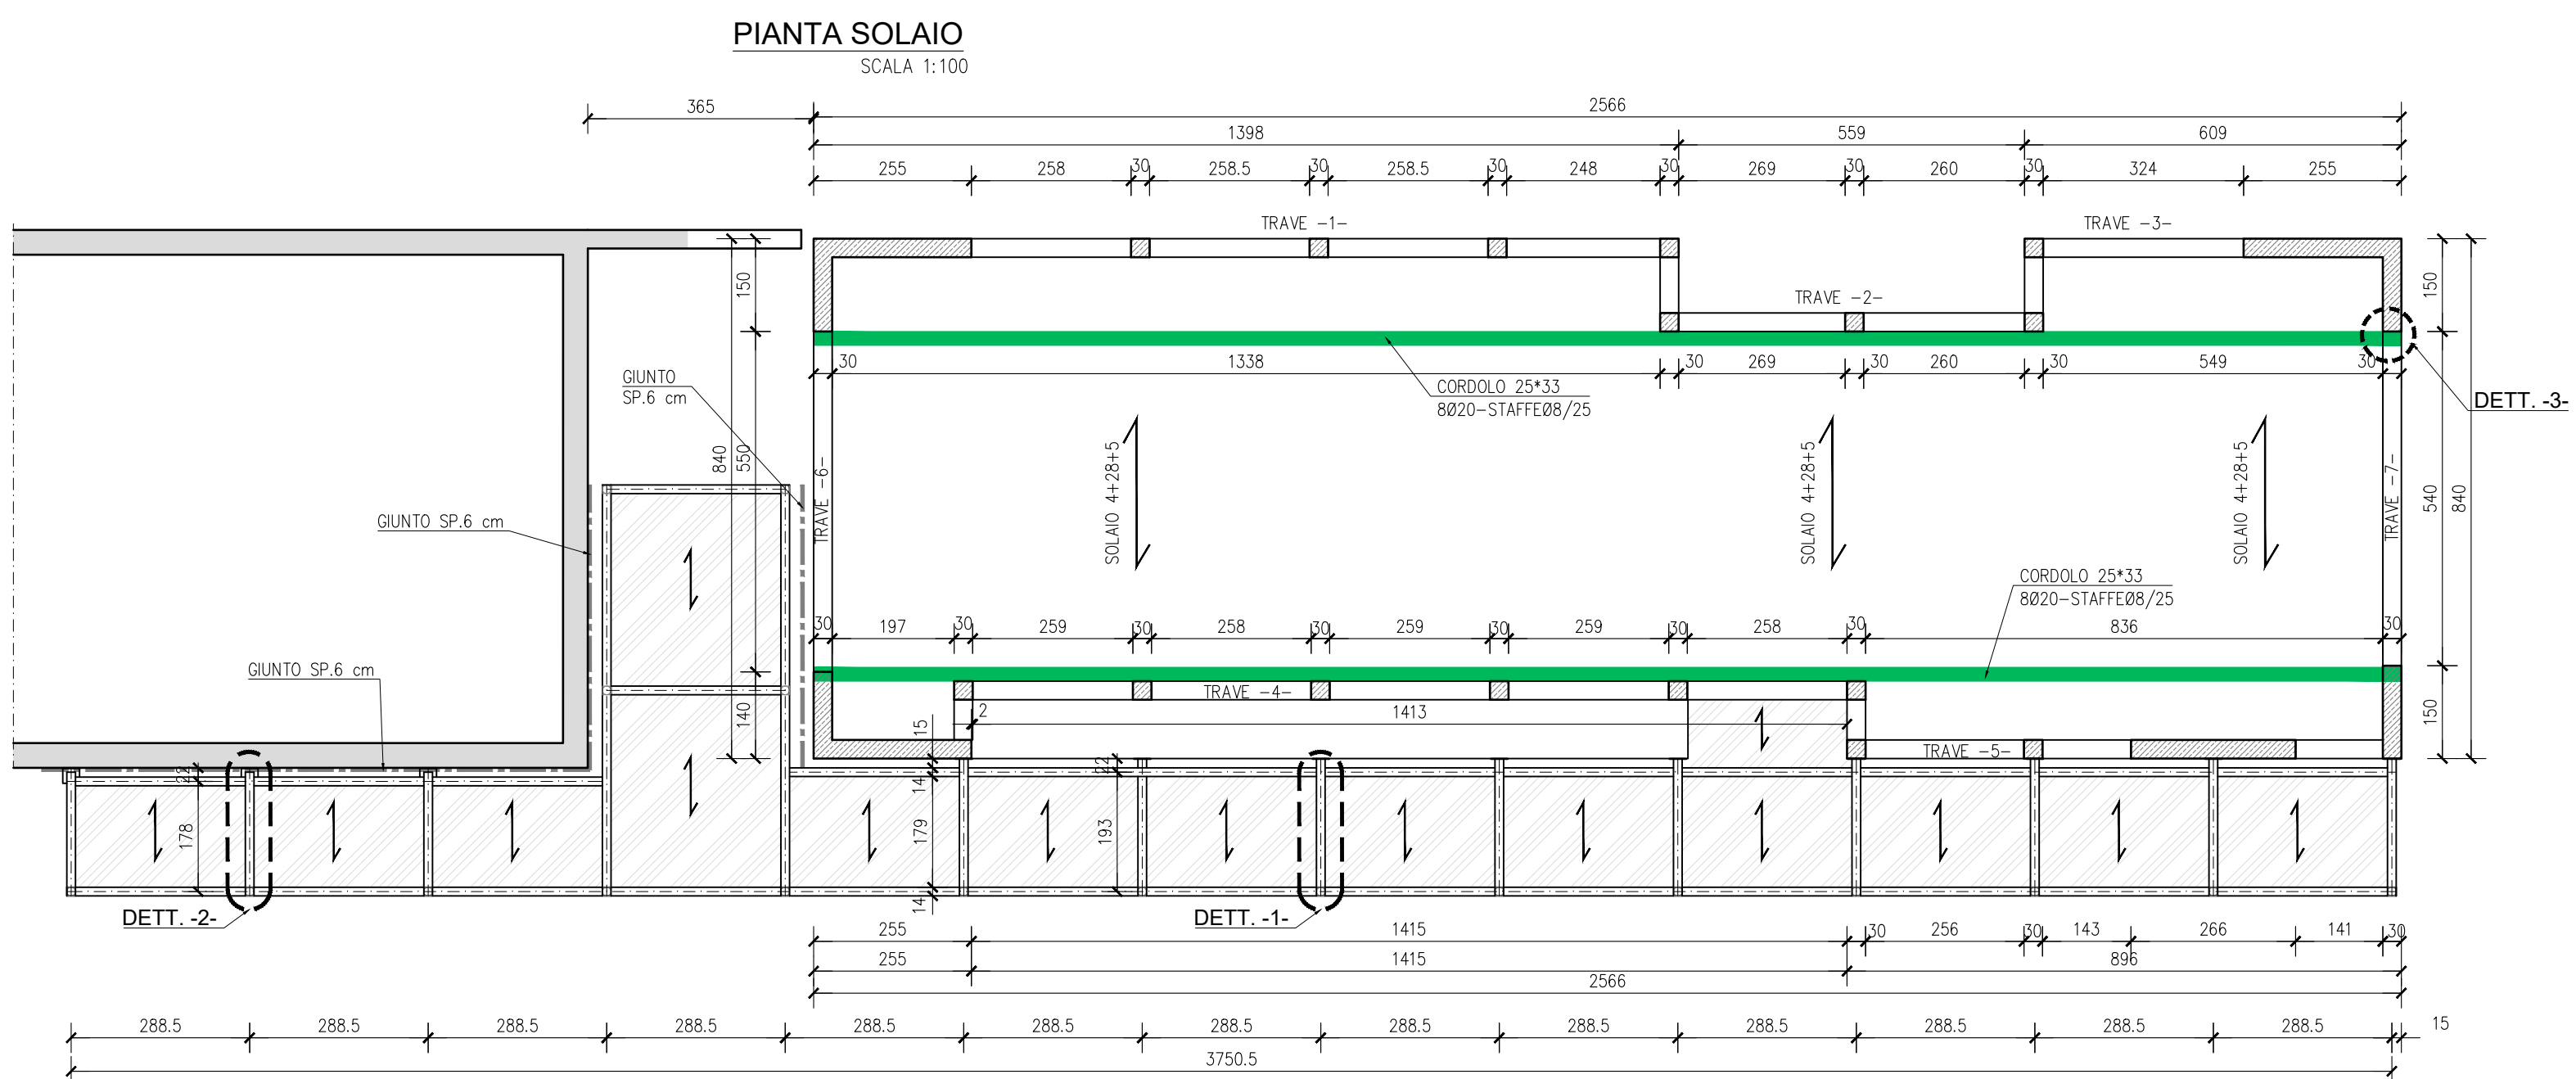

BULLONI M.10	+	FORI Ø 11
BULLONI M.12	•	FORI Ø 13
BULLONI M.14	•	FORI Ø 15
BULLONI M.16	•	FORI Ø 17
BULLONI M.18	•	FORI Ø 19
BULLONI M.20	•	FORI Ø 21
BULLONI M.22	•	FORI Ø 23.5
BULLONI M.24	•	FORI Ø 25.5
BULLONI M.27	•	FORI Ø 28.5
BULLONI M.30	•	FORI Ø 31.5

REGIONE LOMBARDIA
PROVINCIA DI MANTOVA
COMUNE DI PORTO MANTOVANO

**PROGETTO DEFINITIVO
AMPLIAMENTO DELLE STRUTTURE SPORTIVE ALLA CA' ROSSA**

Progetto generale e coordinamento: arch. Matteo Leorati

Progettazione architettonica
arch. Matteo Leorati

collaboratore
arch. Mattia Ferrari

Geologia e Difesa del suolo
STUDIO GDS di De Togni D. e Gabrielli F.

Acustica
arch. Moreno Tonini

Progettazione strutturale
ing. Stefano Mazzocchi

Progetto della sicurezza
geom. Cristian Ferretti

Progettazione impianti
Studio associato Perini

Progettazione antincendio
Studio associato Perini

PROGETTO ESECUTIVO DELLE STRUTTURE

Oggetto:
- PIANTA PRIMO SOLAIO
- DETTAGLI COSTRUTTIVI TRAVI IN C.A.

lav. 02 STR. scala VARIE

Revisioni	N°	DESCRIZIONE	DATA
0	Emissione		Novembre 2019
1	Revisione generale		Dicembre 2019
2			
3			

matteo leorati architetto