INDICE	DATA	MODIFICHE	DISEGN.	CONTR.	APPROV.
1	Giugno 2020	Prima Stesura			

Regione Lombardia — Provincia di Mantova — Comune di Porto Mantovano

Titolo:

MANUTENZIONE STRAORDINARIA
(art. 3, comma 1, lettera b), D.p.r. 380/2001
art. 27, comma 1, L.r. 12/2005
art. 22, comma 1, lettera a), D.p.r. 380/2001
art. 23, comma 1, lettera c), L.r. 12/2005)

EDIFICIO ESISTENTE EX STALLA

sito in Porto Mantovano, Frac. Barcolle, Strada CBA, Corte Cristo

per conto del Sig. **GIOVANNINI GIUSEPPE**

e BUSI GABRIELLA

Tavola: **- 08 -**

Scala: 1:50

Oggetto:

STATO DI VARIANTE:
- PIANTA PIANO TERRA
- PIANTA PIANO PRIMO

Disegnatore:

Archivio: 1609 - Giovannini G. - BSI

Data:

Il committente:

Il Tecnico:

Tecnoassociati s.s.
Consulenza tecnica e progettazione edilizia
Via Mantova n° 12 - 46029 Suzzara (MN) - Tel. 0375 857 000
Fax 0375 857 001 - e-mail: tecnoassociati@gmail.com

PIANTA PIANO TERRA

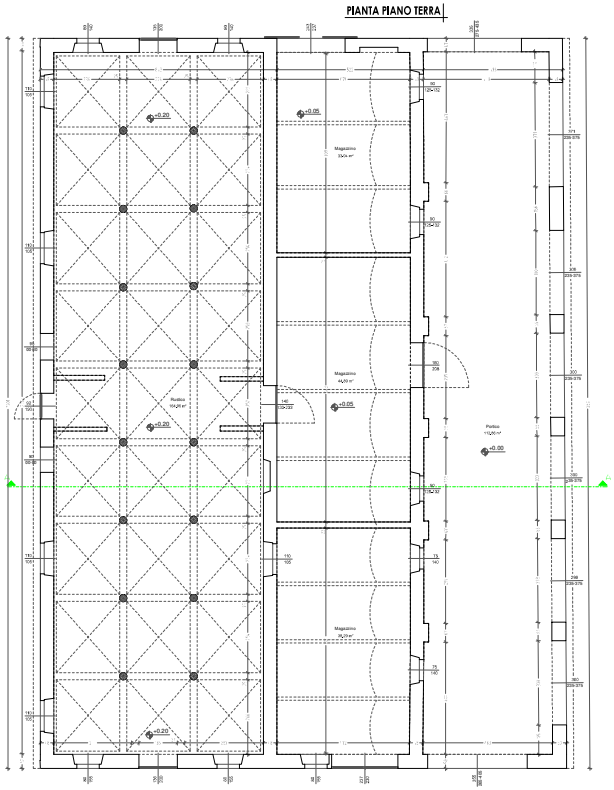
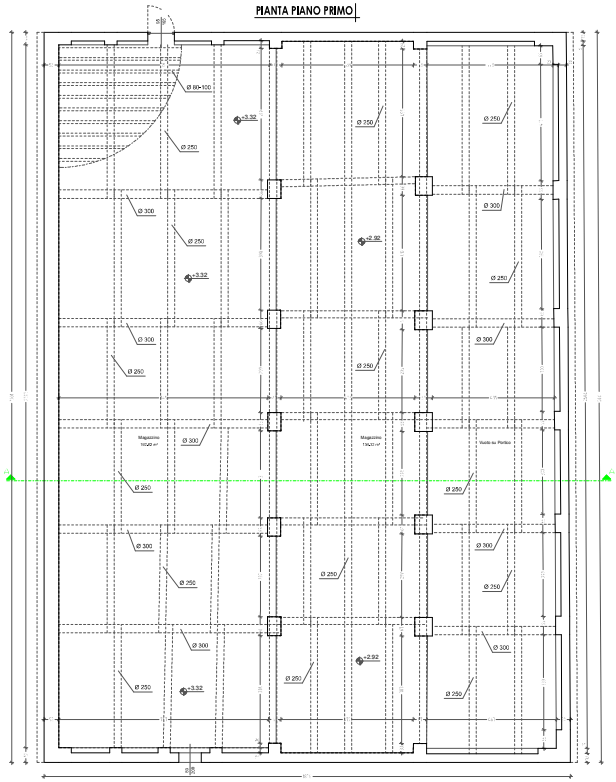
PIANTA PIANO PRIMO