


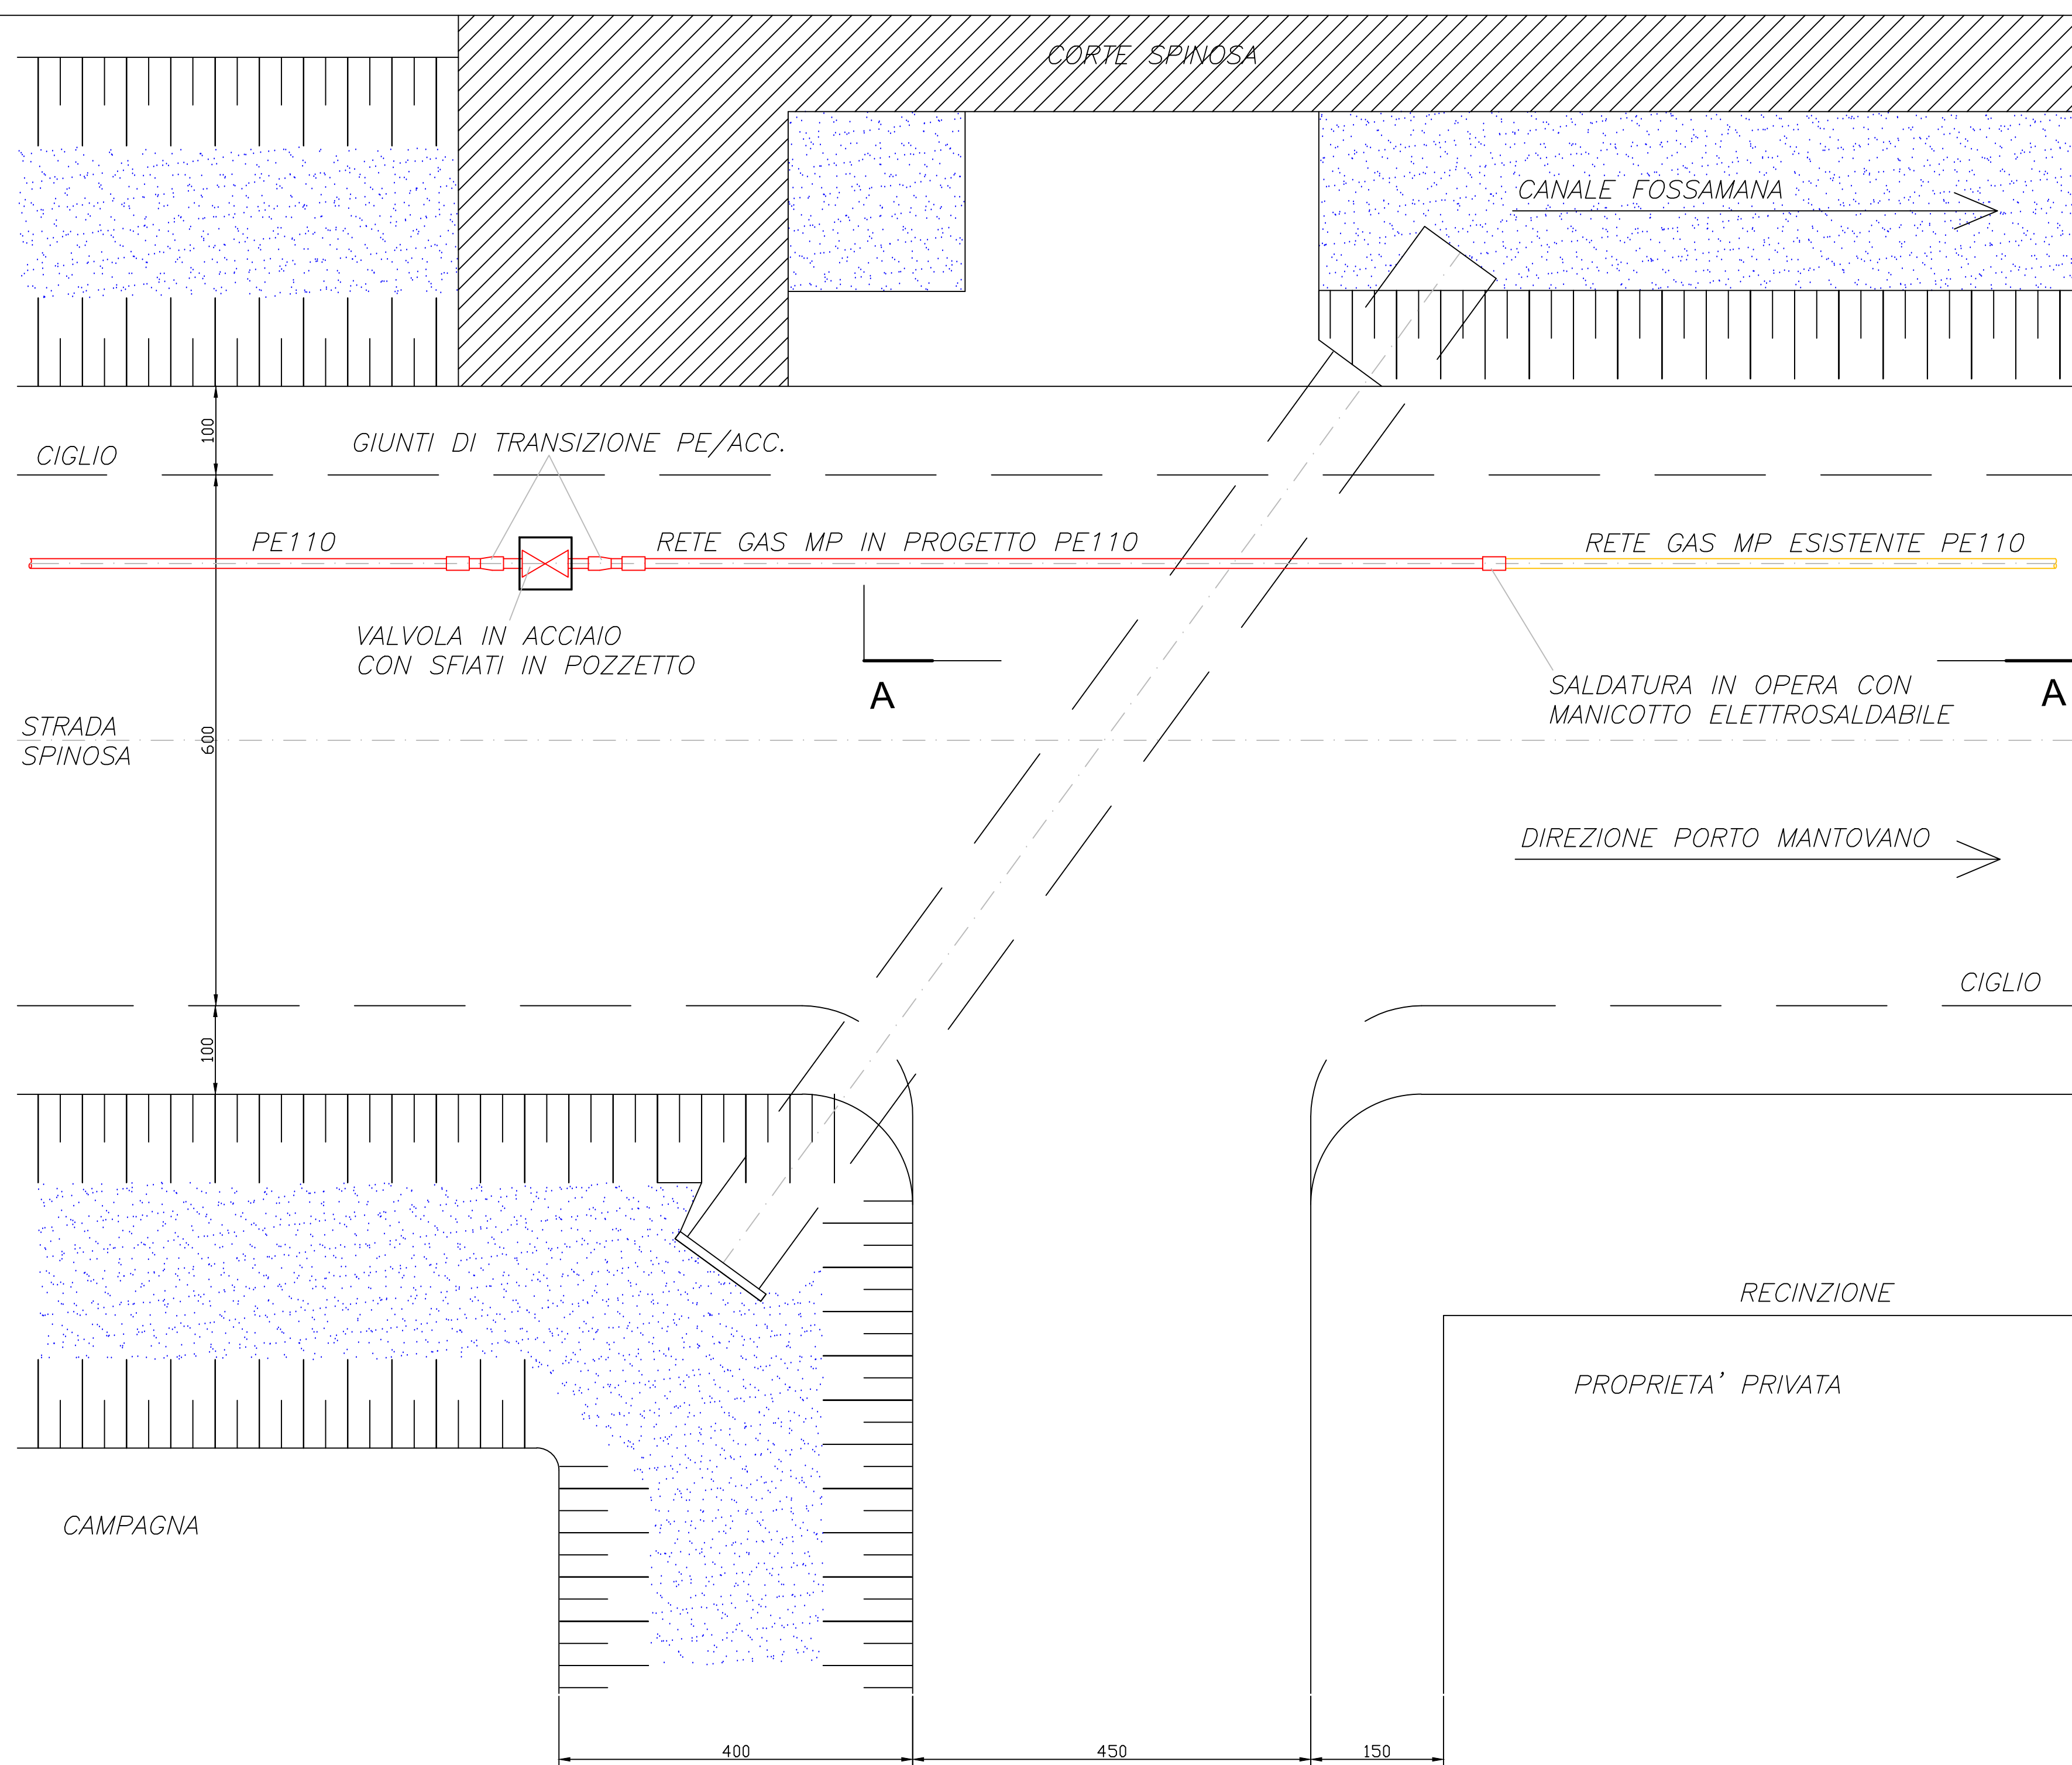


PLANIMETRIA

SCALA 1 : 50


Particolare valvola di intercettazione (non in scala)

Rifer. Descrizione

- 1 TUBO CONDOTTA
- 2 VALVOLA A SFERA
- 3 POZZETTO IN CALCESTRUZZO
- 4 ASTA DI MANOVRA
- 5 SFIATI/PRESE MANOMETRO IN 1"
- 6 PIANO STRADALE
- 7 STAFFE DISTANZIATRICI
- 8 CHIUSINO IN GHISA 60x60

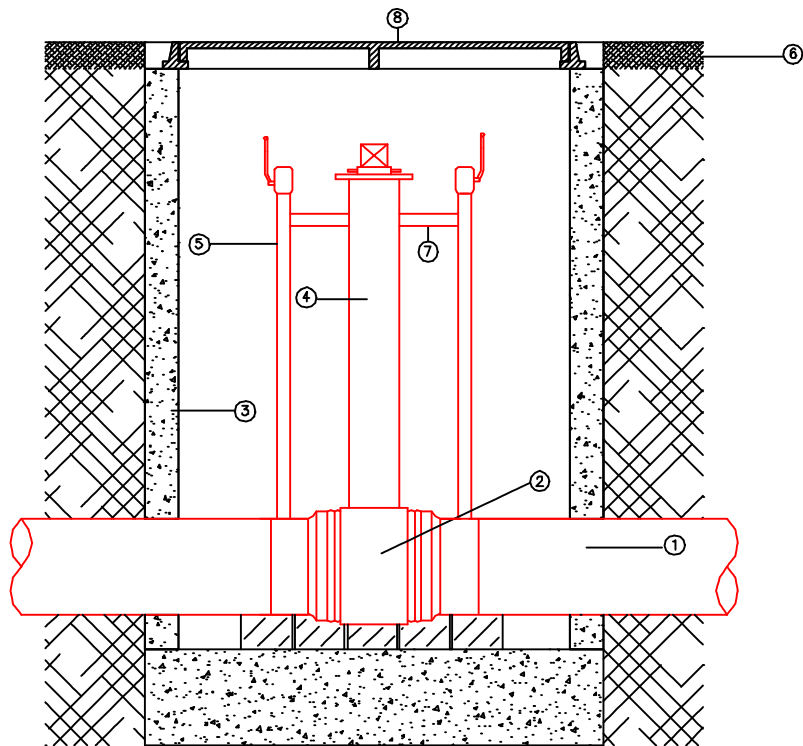


NOTA: il pozzetto ha un volume inferiore a 0,5 m³ (0,60x0,60x1,20) pertanto non necessita di dispositivi di aerazione

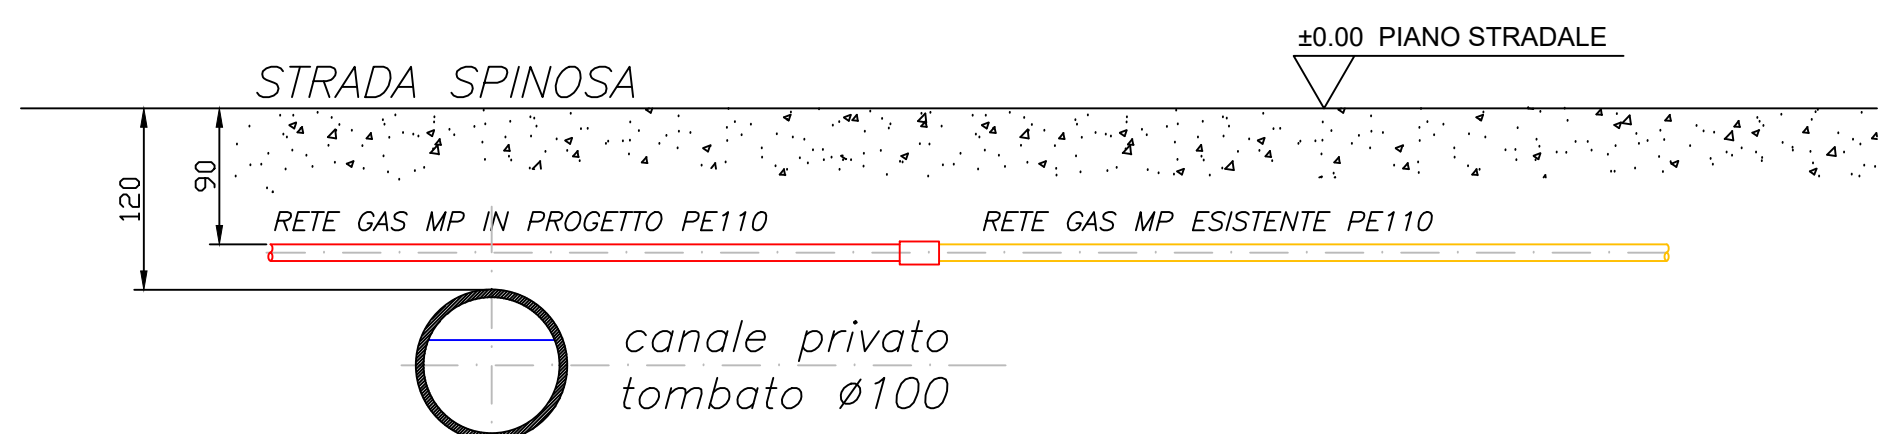

SEZIONE A : A

SCALA 1 : 50

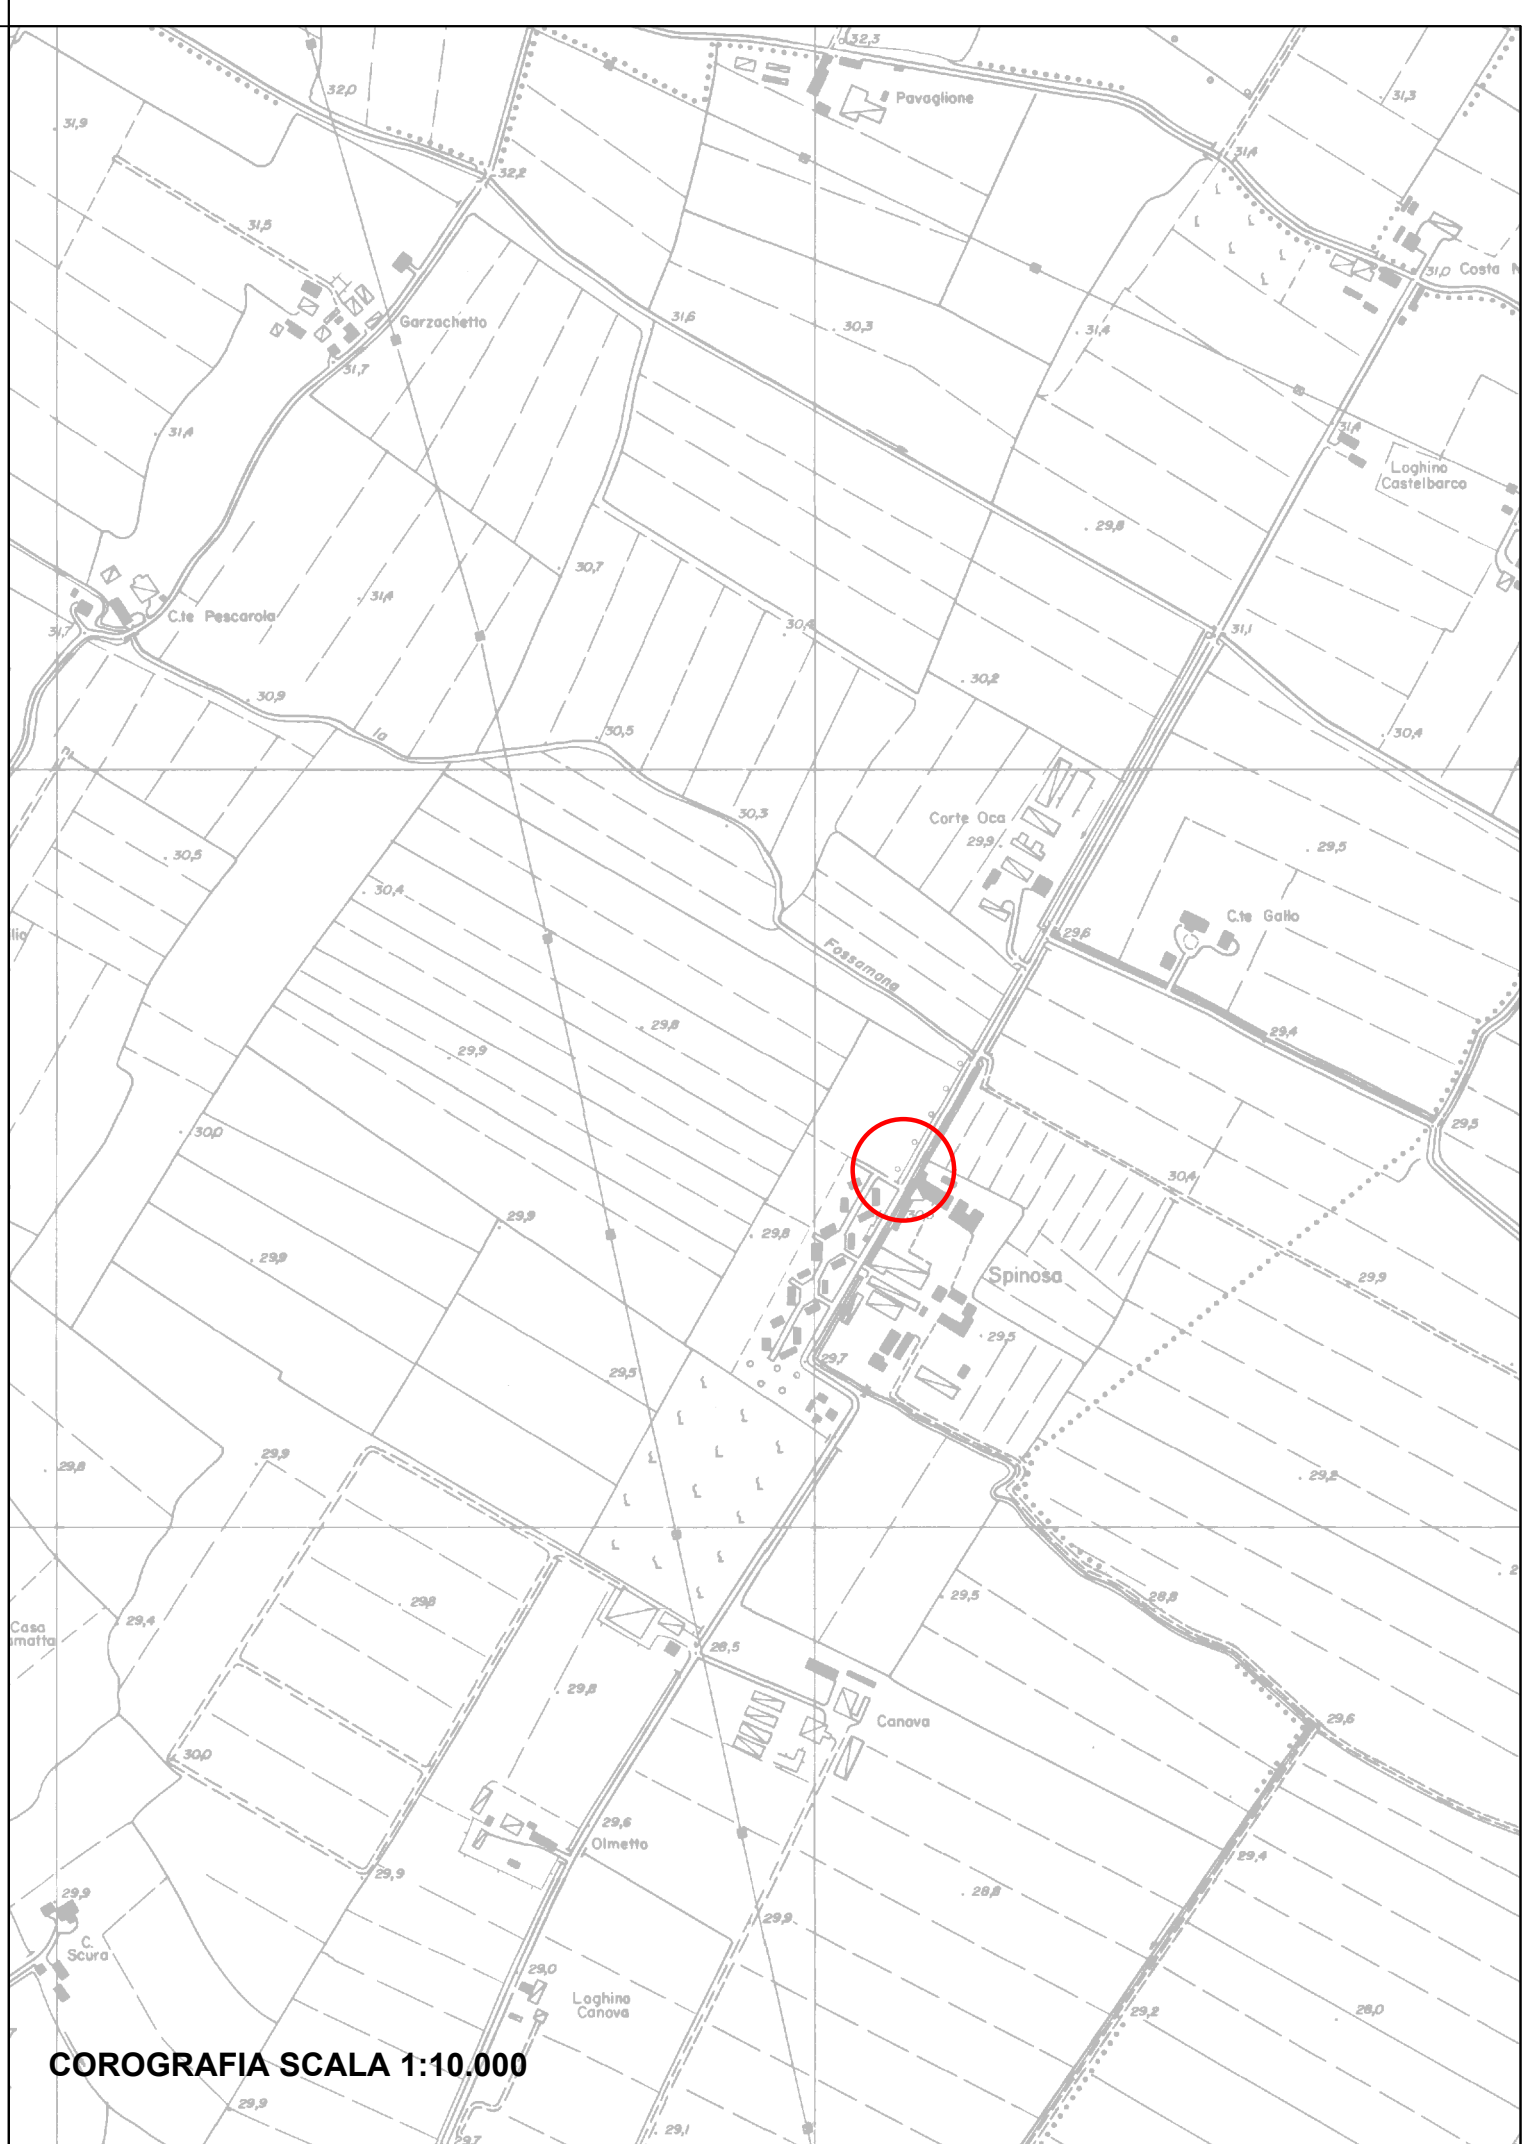

COROGRAFIA SCALA 1:10.000

04							
03							
02							
01							
00	Settembre 2021	Prima emissione	FERRARI	ROSSI	AZZINI	FONTANESI	
rev.	data	DESCRIZIONE	redatto	verificato	riesaminato	approvato	
 Tea gruppo Territorio energia ambiente spa			Sede legale: Via Taliercio, 3 - 46100 MANTOVA tel. 0376 4121 - fax 0376 412109 C.F. e P.I. 0163280202 R.L. Mantova 0153280202 R.E.A. 21253 C.C.I.A.A. Mantova http://www.teaspa.it				
COMMITTENTE  sei servizi energetici integrati			N° COMMESSA T5J057182001				
SEI - servizi energetici integrati - S.r.l. Via Taliercio, 3 - Mantova							
TITOLO PROGETTO ESTENSIONE DELLA RETE GAS METANO IN MEDIA PRESSIONE FRA LE LOCALITA' SPINOSA E VILLANOVA MAIARDINA - APPLICATIVO N° 2			☐ STUDIO ☐ PRELIMINARE ☐ DEFINITIVO ☐ ESECUTIVO ☐ DIREZIONE LAVORI ☐ AS BUILT				
UBICAZIONE COMUNI DI PORTO MANTOVANO E SAN GIORGIO PROVINCIA DI MANTOVA			N° DOCUMENTO S182001-EI-DCO 02				
TITOLO DOCUMENTO ATTRAVERSAMENTO DI FOSSO PRIVATO N. 1 E COLLEGAMENTO SU RETE ESISTENTE IN LOCALITA' SPINOSA			SCALA Vedere dis.				
NOTE VARIE N.N.							
PROGETTISTA GIANLUCA FERRARI			CONSULENTI / ALTRI PROGETTISTI SPECIALISTI / VARIE				
							
QUESTO DISEGNO E' PROPRIETA' RISERVATA DEL GRUPPO TEA SPA, E NON PUO' ESSERE REPRODOTTO, RIPRODOTTO O MOSTRATO A TERZI SENZA LA NOSTRA AUTORIZZAZIONE SCRITTA.							