

CAMPAGNA

A

CANALE GALLO

CICLO ASPALTO

DIREZIONE VILLANOVA MAIARDINA

STRADA GALLO


RETE GAS MP IN PROGETTO PE110  
TUBO CAMICIA AR DN 200

CICLO ASPALTO

FOSSO PRIVATO

CAMPAGNA

A

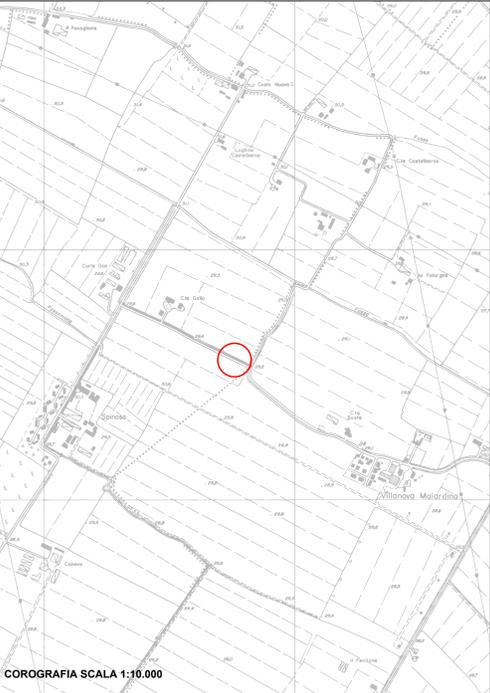

COROGRAFIA SCALA 1:10.000

PLANIMETRIA

SCALA 1 : 50



METANODOTTO SNAM

NOTA: non si conosce la profondità della rete SNAM rispetto al fondo del canale, ma si ritiene non possa essere inferiore a 50 cm

SEZIONE A : A

SCALA 1 : 50

|      |                |                 |         |            |             |           |
|------|----------------|-----------------|---------|------------|-------------|-----------|
| 04   |                |                 |         |            |             |           |
| 03   |                |                 |         |            |             |           |
| 02   |                |                 |         |            |             |           |
| 01   |                |                 |         |            |             |           |
| 00   | Settembre 2021 | Prima emissione | FERRARI | ROSSI      | AZZINI      | FONZANI   |
| rev. | data           | DESCRIZIONE     | redatto | verificato | riesaminato | approvato |

**Tea** gruppo  
Territorio energia ambiente spa  
Sede legale:  
Via Tallero, 3 - 46100 MANTOVA  
Tel. 0376 4121 - fax 0376 412109  
C.F. e P.I. 01838260202  
R.L. Mantova 01838260202  
R.E.A. 21193 C.C.I.A.A. Mantova  
http://www.teaspa.it

COMITENTE: **sei** SEI - servizi energetici integrati - S.r.l. Via Tallero, 3 - Mantova  
N° COMMESSA: **T5J057182001**

TITOLO PROGETTO: **ESTENSIONE DELLA RETE GAS METANO IN MEDIA PRESSIONE FRA LE LOCALITA' SPINOSA E VILLANOVA MAIARDINA - APPLICATIVO N° 2**  
 STUDIO  
 PRELIMINARE  
 DEFINITIVO  
 ESECUTIVO  
 DIREZIONE LAVORI  
 AS BUILT

UBICAZIONE: **COMUNI DI PORTO MANTOVANO E SAN GIORGIO PROVINCIA DI MANTOVA**  
N° DOCUMENTO: **S182001-El-DCO 06**

TITOLO DOCUMENTO: **Attraversamento Rete Snam**  
SCALA: **Vedere dis.**  
NOTE VARIE: N.N.

PROGETTISTA: **GIANLUCA FERRARI**  
CONSULENTI/ALTRI PROGETTISTI SPECIALISTI /VARE:  
  
QUESTO DOCUMENTO E' PROPRIETA' RISERVATA DEL GRUPPO TEA SPA E NON PUO' ESSERE RICOPIATO, RIPRODOTTO O RICEVUTO A TERZI SENZA LA NOSTRA AUTORIZZAZIONE SCRITTA.