




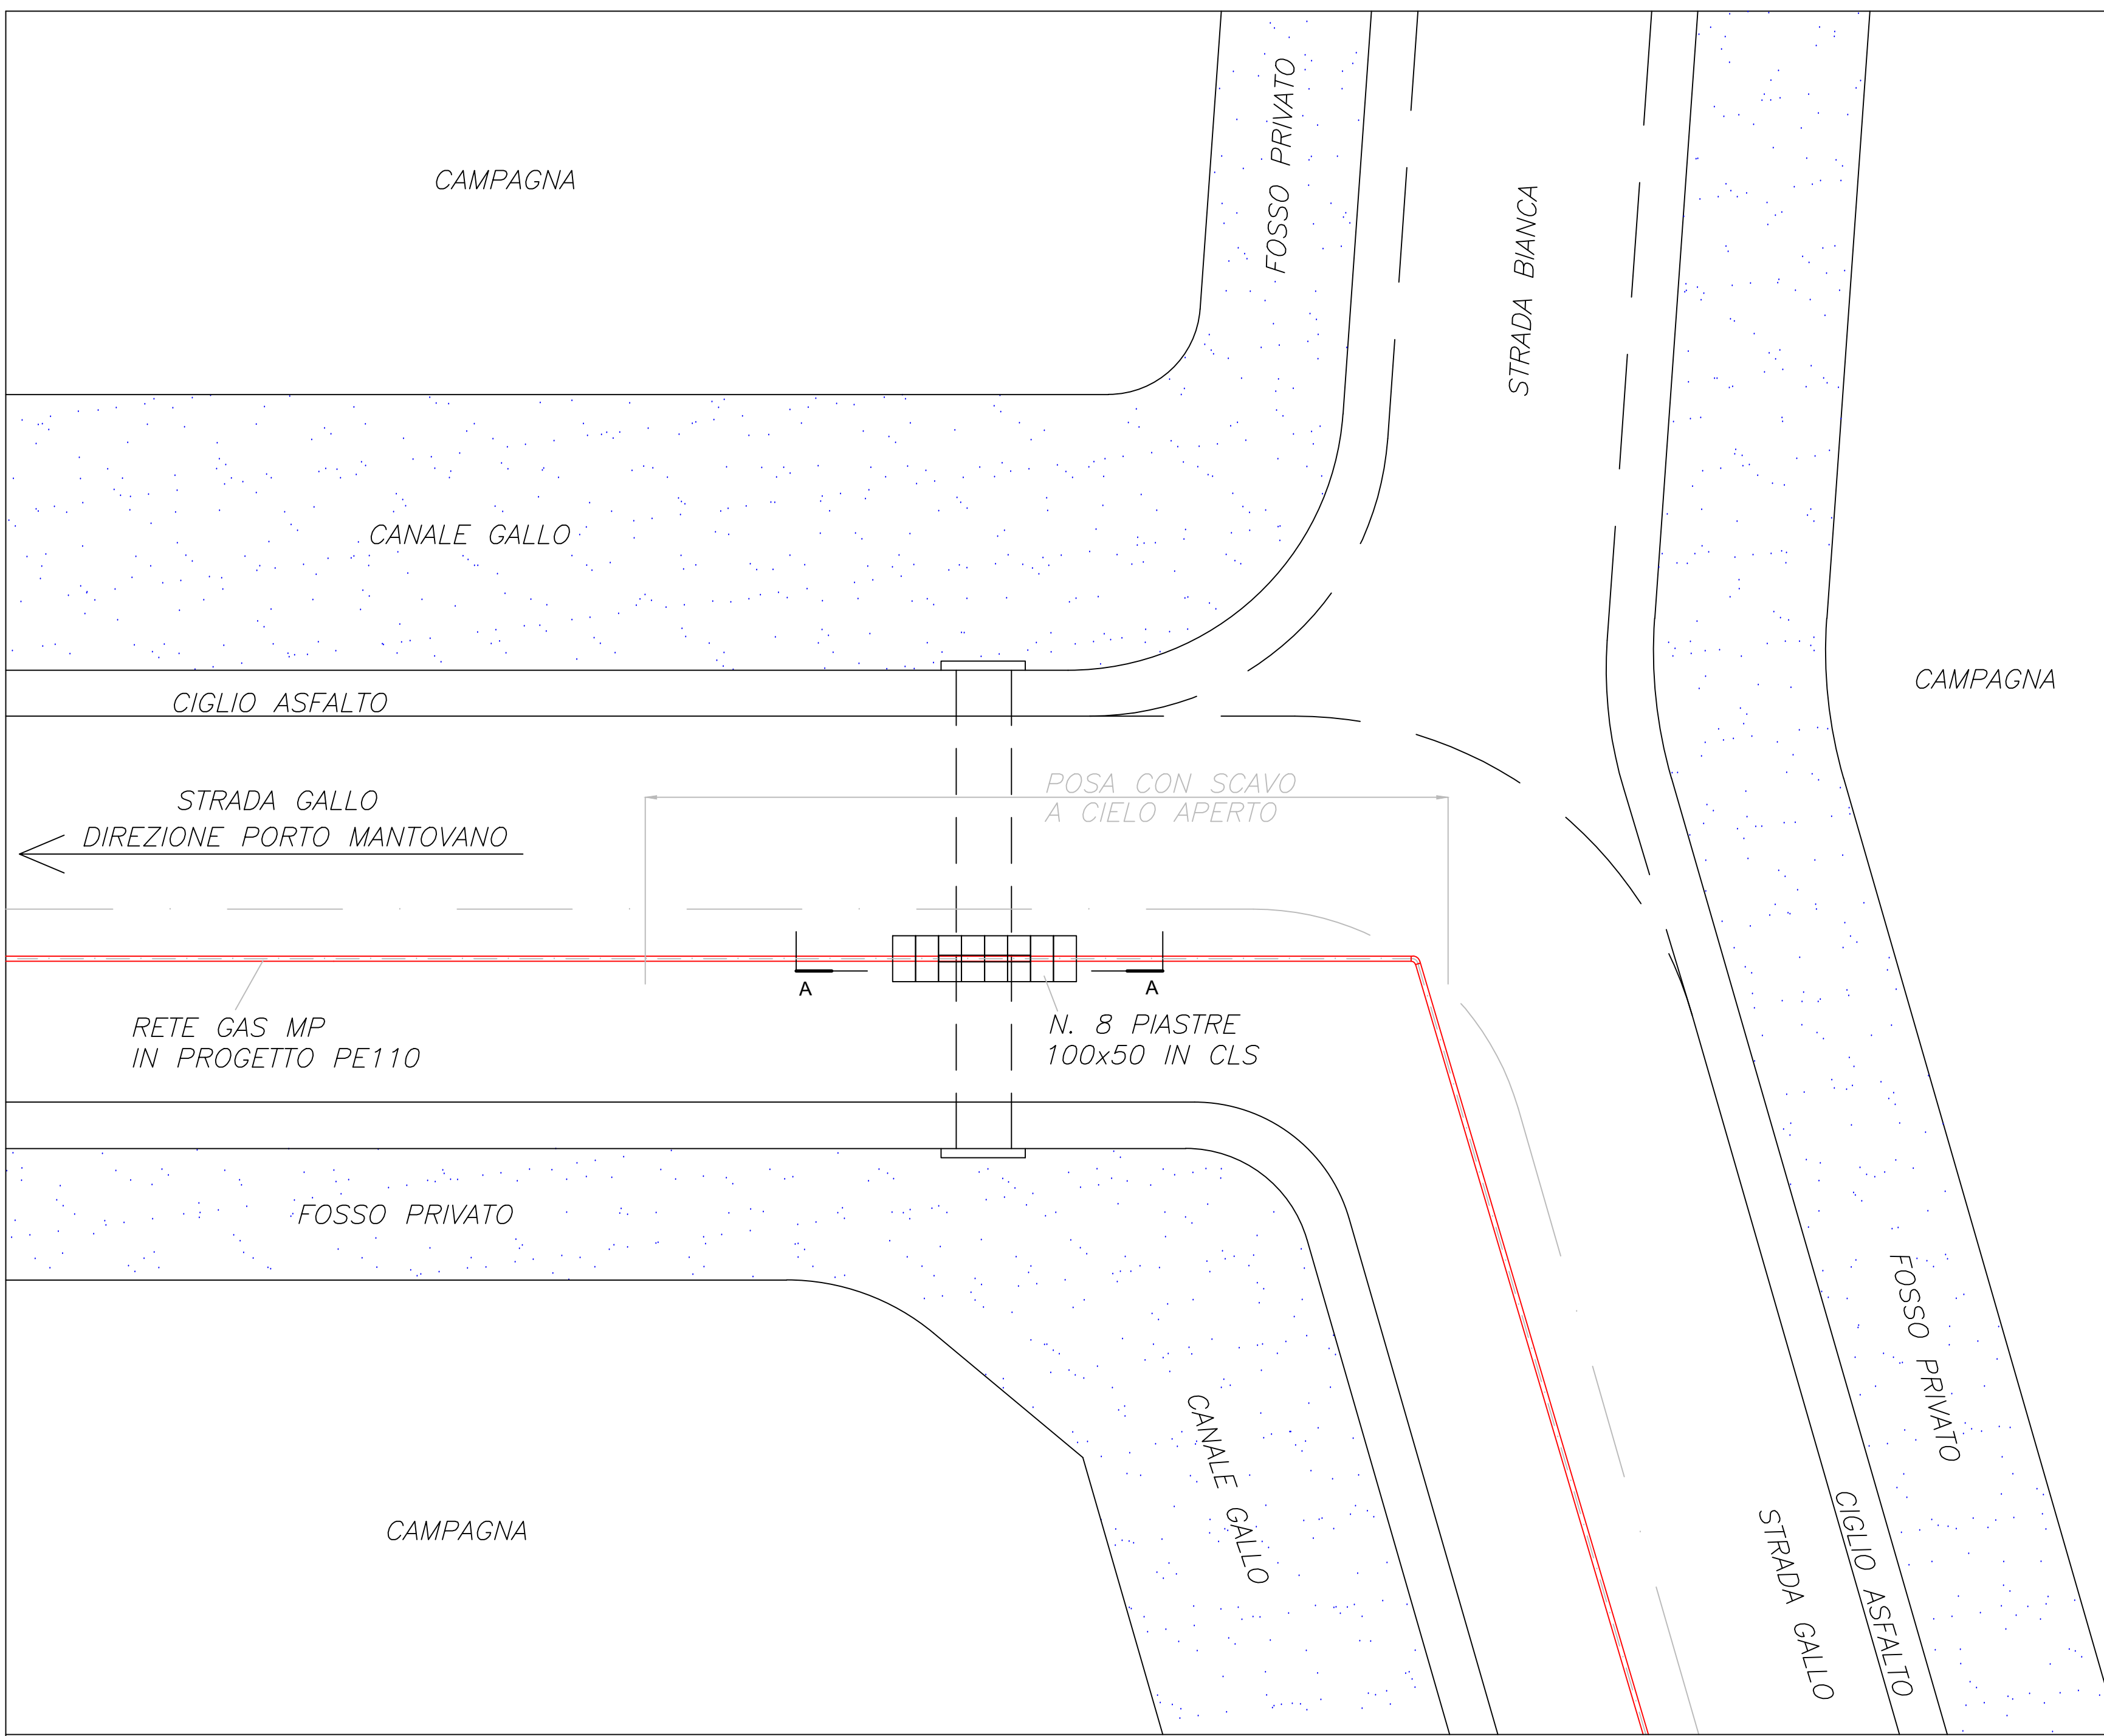

PLANIMETRIA
SCALA 1 : 100

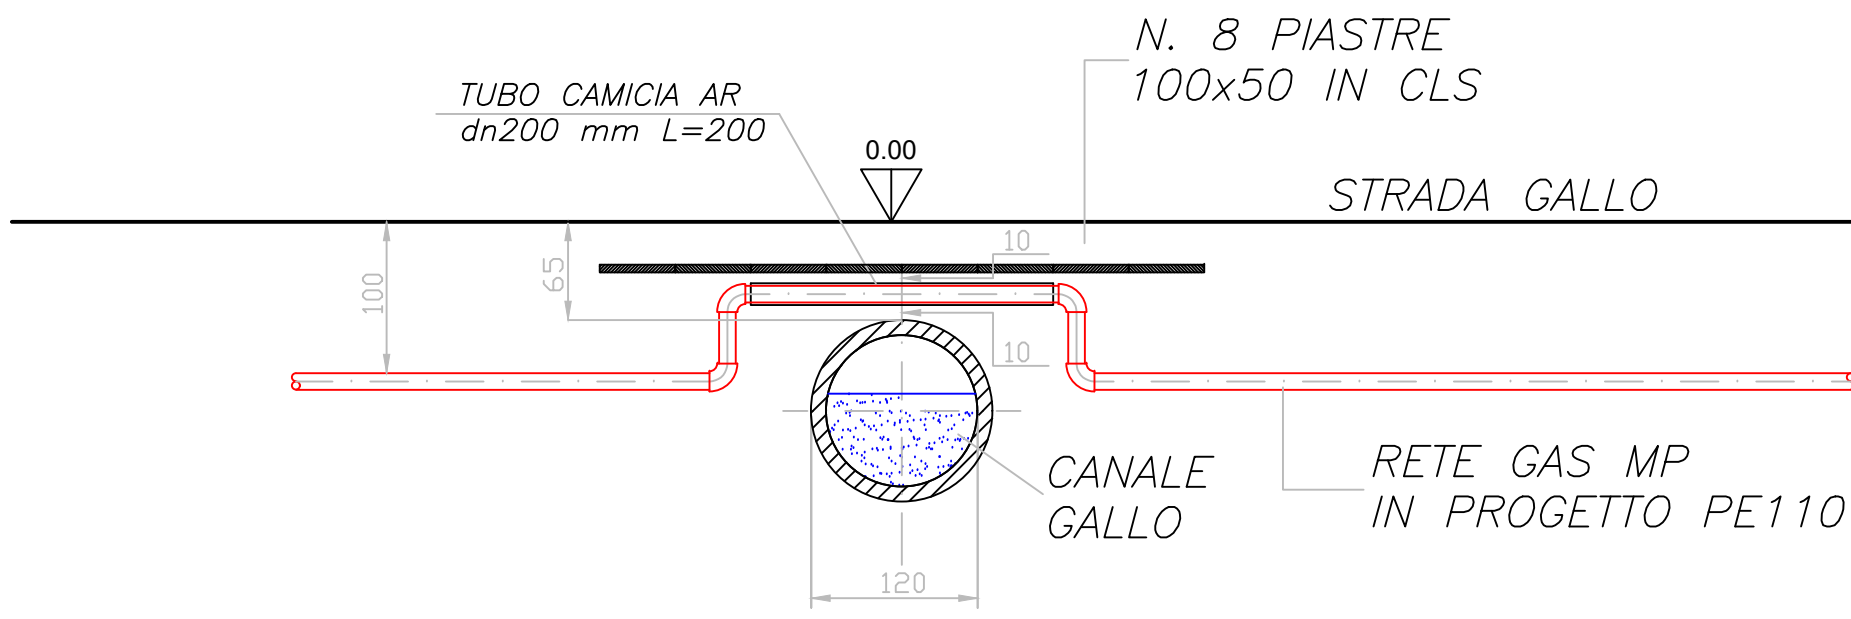

SEZIONE A : A
SCALA 1 : 50

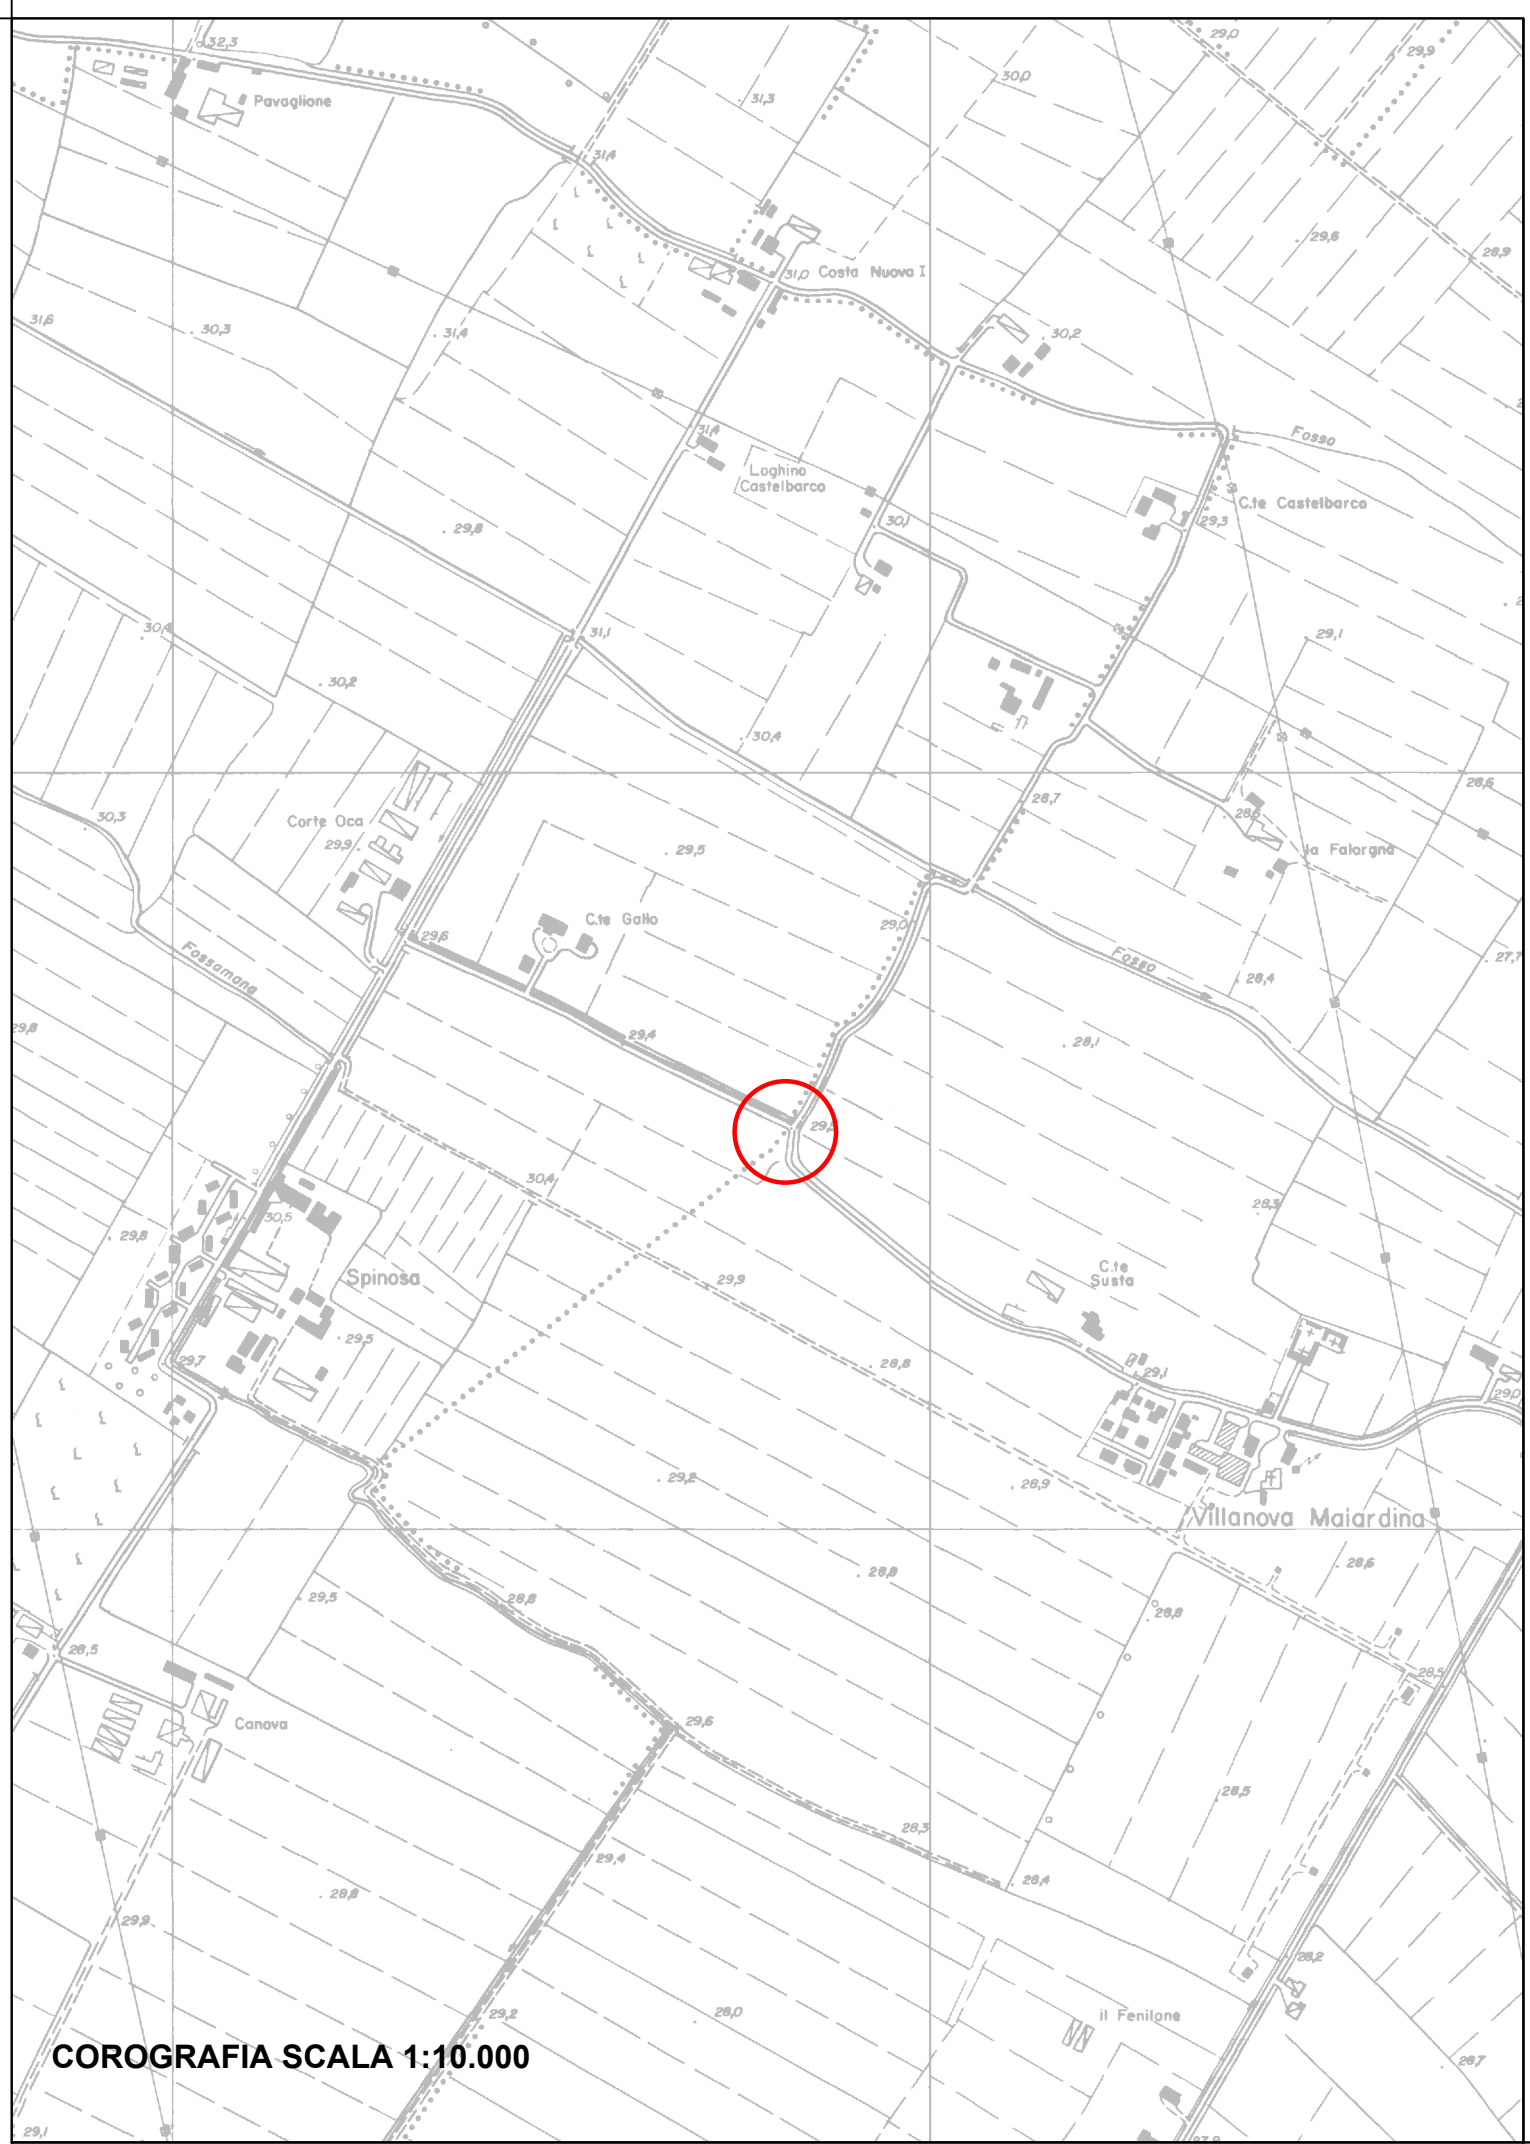

04									
03									
02									
01									
00	Settembre 2021	Prima emissione		FERRARI	ROSSI	AZZINI	FONTANESI		
rev.	data	DESCRIZIONE			redatto	verificato	riesaminato	approvato	
 gruppo Tea Territorio energia ambiente spa			Sede legale: Via Tallero, 3 - 46100 MANTOVA tel. 0376 4121 - fax 0376 412109 C.F. e P.I. 01638280202 R.I. Mantova 01638280202 R.E.A. 21283 C.I.A.A. Mantova http://www.teaipa.it						
COMMITTEE			SEI - servizi energetici integrati - S.r.l. Via Tallero, 3 - Mantova			N° COMMESA T5J057182001			
TITOLO DELL'OPERA			ESTENSIONE DELLA RETE GAS METANO IN MEDIA PRESSIONE FRA LE LOCALITA' SPINOSA E VILLANOVA MAIARDINA - APPLICATIVO N° 2			☐ STUDIO ☐ PRELIMINARE ☐ DEFINITIVO ☐ ESECUTIVO ☐ DIREZIONE LAVORI ☐ AS BUILT			
UBICAZIONE			COMUNI DI PORTO MANTOVANO E SAN GIORGIO PROVINCIA DI MANTOVA			N° DOCUMENTO S182001-EI-DCO 07			
TITOLO DEL DOCUMENTO			ATTRASVERSAMENTO DEL CANALE GALLO			SCALA Vedere dis.			
PROGETTISTA GIANLUCA FERRARI			CONSULENTI / ALTRI PROGETTISTI / SPECIALISTI / VARIE						
 			QUESTO DISEGNO E' PROPRIETA' RISERVATA DEL GRUPPO TEA SPA E NON PUO' ESSERE RIPRODOTTO, RIPRODOTTO O TRASMESSO A TERZO SENZA LA NOSTRA AUTORIZZAZIONE SCRITTA.						