



ESTRATTO PIANO DI GOVERNO DEL TERRITORIO - VINCOLI E TUTELE

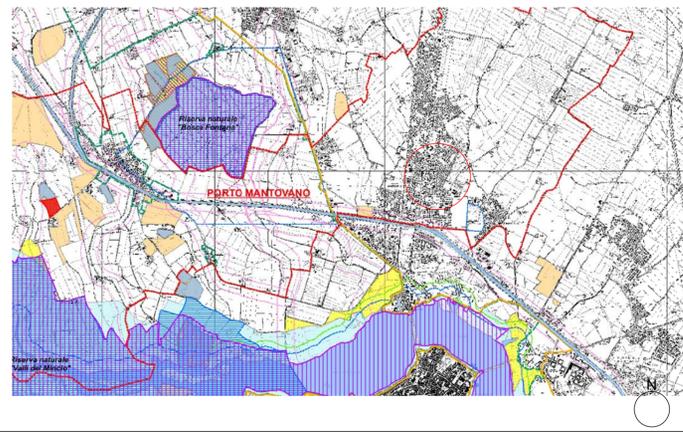

ESTRATTO CARTA IDROGEOLOGICA

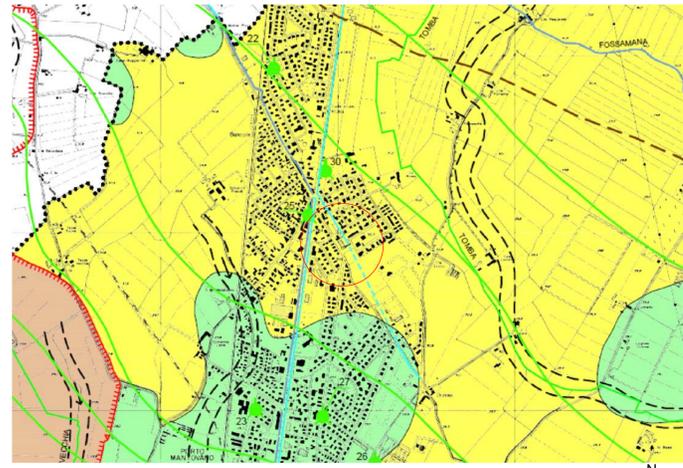


VULNERABILITA' BASSA

ESTRATTO CARTA DEL SISTEMA IDROGRAFICO




ESTRATTO MAPPA

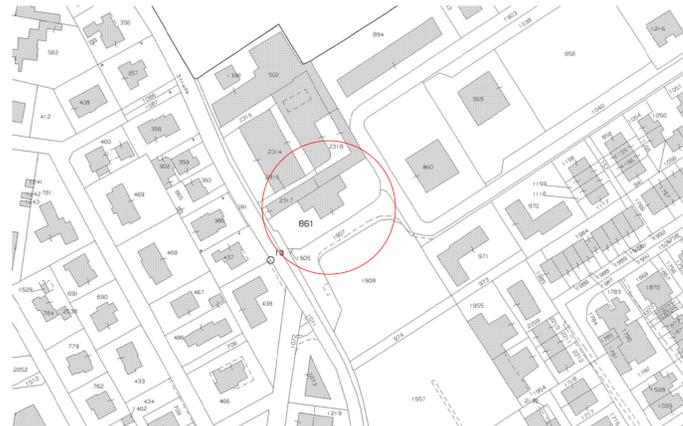


FOGLIO 9 MAPP. 861  
scala 1:2000

PLANIMETRIA STATO DI FATTO

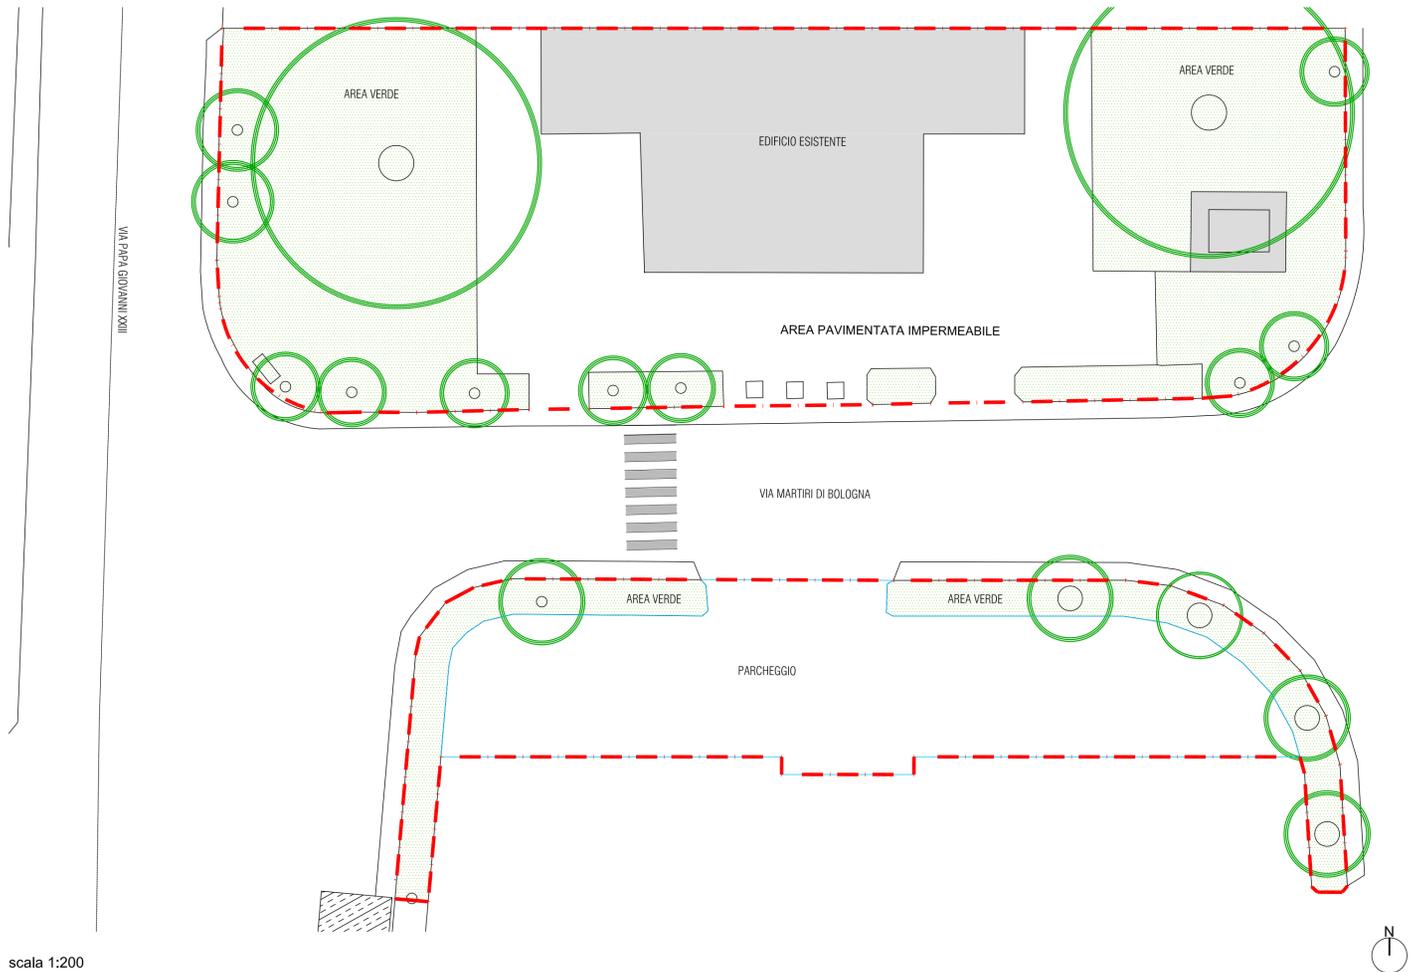

scala 1:200

PLANIMETRIA STATO DI PROGETTO

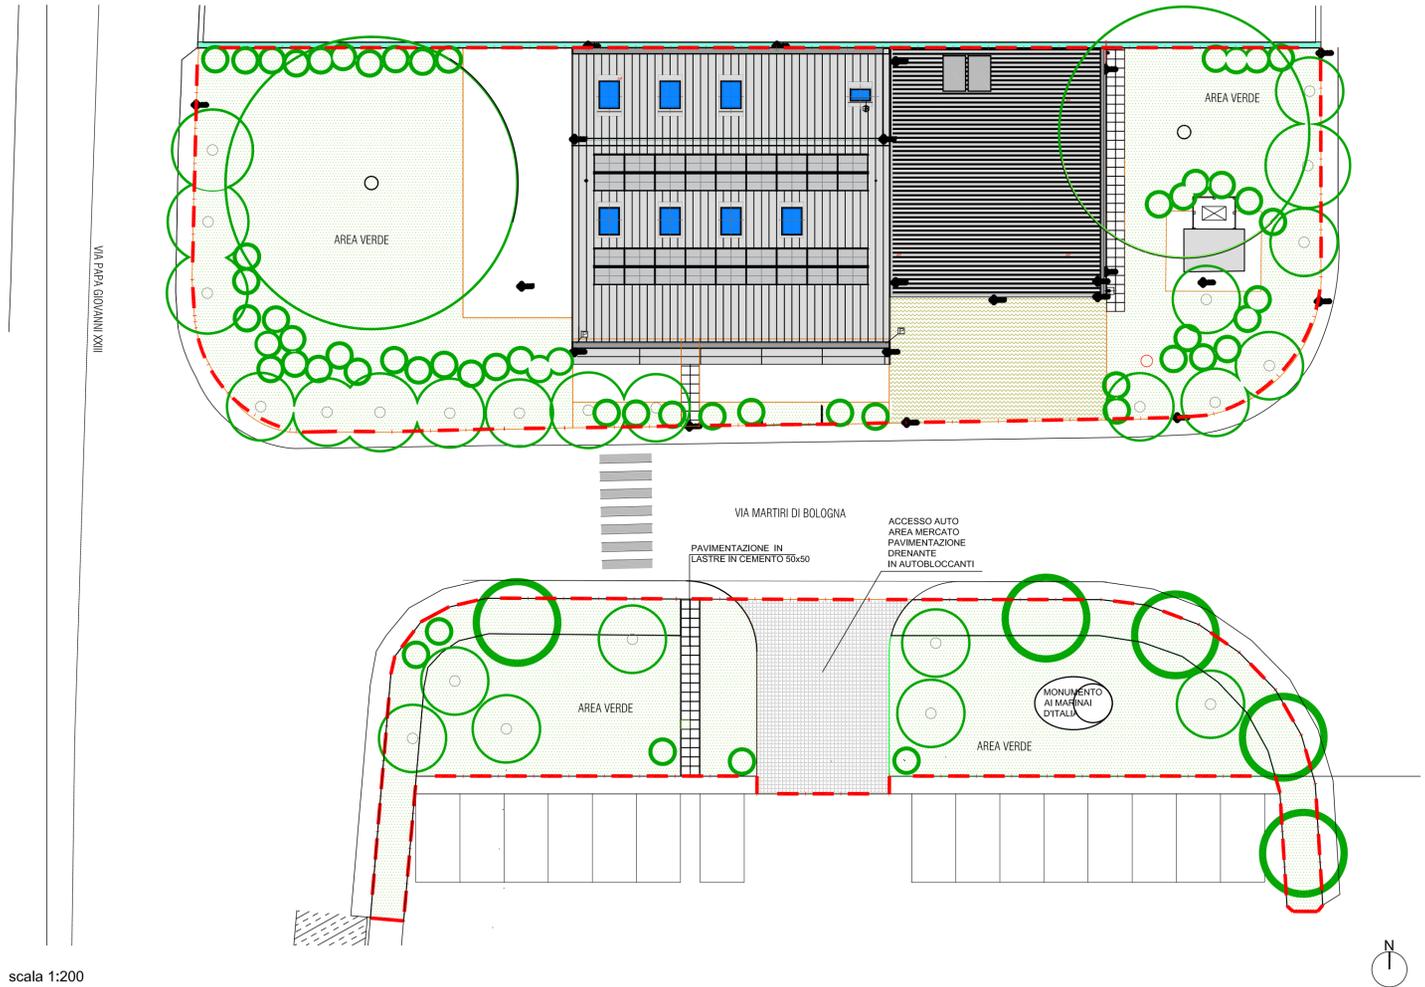

scala 1:200

LEGENDA



COMUNE DI PORTO MANTOVANO  
PROVINCIA DI MANTOVA - REGIONE LOMBARDIA

Riqualificazione delle aree esterne alla nuova sede di Porto Emergenza

PROGETTO ESECUTIVO "Sistemazioni Future"

PROPRONTE  
COMUNE DI PORTO MANTOVANO  
Strada Statale Cisa, n°112 - 46047 Porto Mantovano (MN)

RTP  
PROGETTO ARCHITETTONICO  
**ARCHITETTO VITTORIO DI TURI**  
Casale Setteventi, n°95  
15060 - Silvano d'Orba (AL)

STRUTTURE, ACUSTICA, TERMOTECNICA, IMP. MECC.  
**ING. EMANUELE DELLA TORRE**  
SUISSE CONSULENCES SAGL  
Via Mastri Ligomettesi, n°24  
CH - 6853 - Ligornetto (Tessin)

IMPIANTI ELETTRICI  
**PER. IND. ANTONIO DANESI**  
STAIN Engineering S.r.l  
Viale Verona, n°190/14  
38123 - Trento (TN)

SICUREZZA  
**ARCHITETTO CLAUDIO MANFREDDO**  
Via Trento, n°43  
16145 - Genova (GE)

INVARIANZA IDRAULICA  
**ING. ENRICO BONETTO**  
ETC Studio  
Via E.Meda, n°1  
35010 - Vigonza (PD)

PROGETTO ESECUTIVO "Sistemazioni Future"

INVARIANZA IDRAULICA - COMPENSAZIONE IDRAULICA  
ESTRATTI CARTOGRAFICI STATO DI FATTO E DI PROGETTO

Data	GIUGNO 2021			
Scala	VARIE			
PE	I	E	02	PE_IE_02
Codice	Descrizione	Livello di Progettazione	Elaborato	Nome tavola