




Via Nenni SEZ. 1 STATO ATTUALE

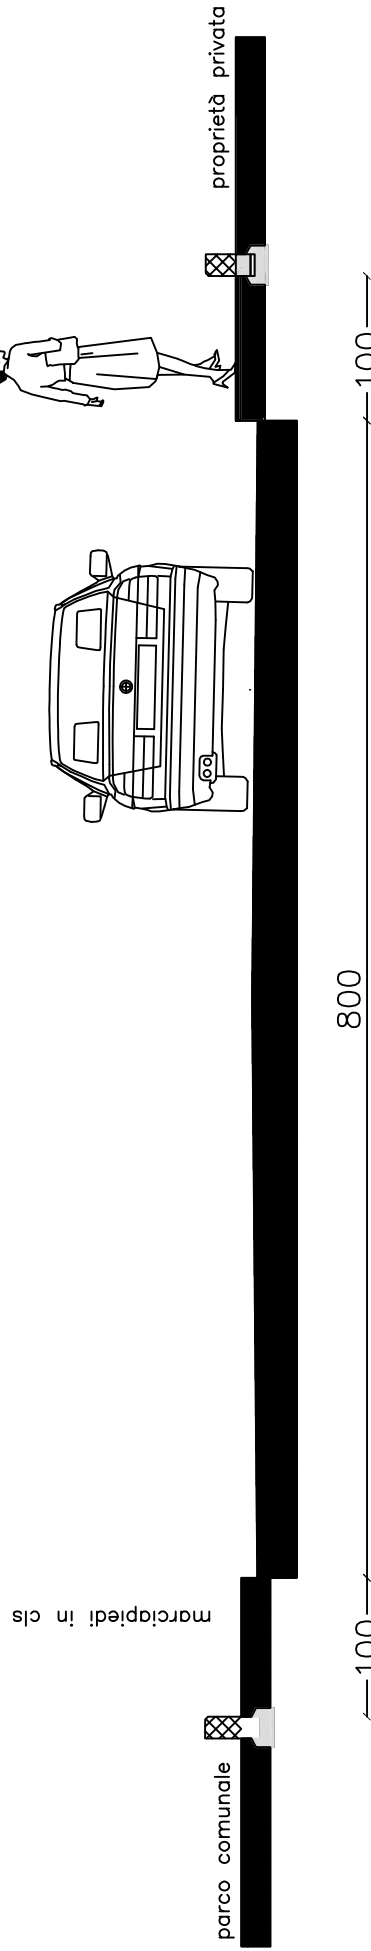


Via Nenni SEZ. 1 STATO DI PROGETTO

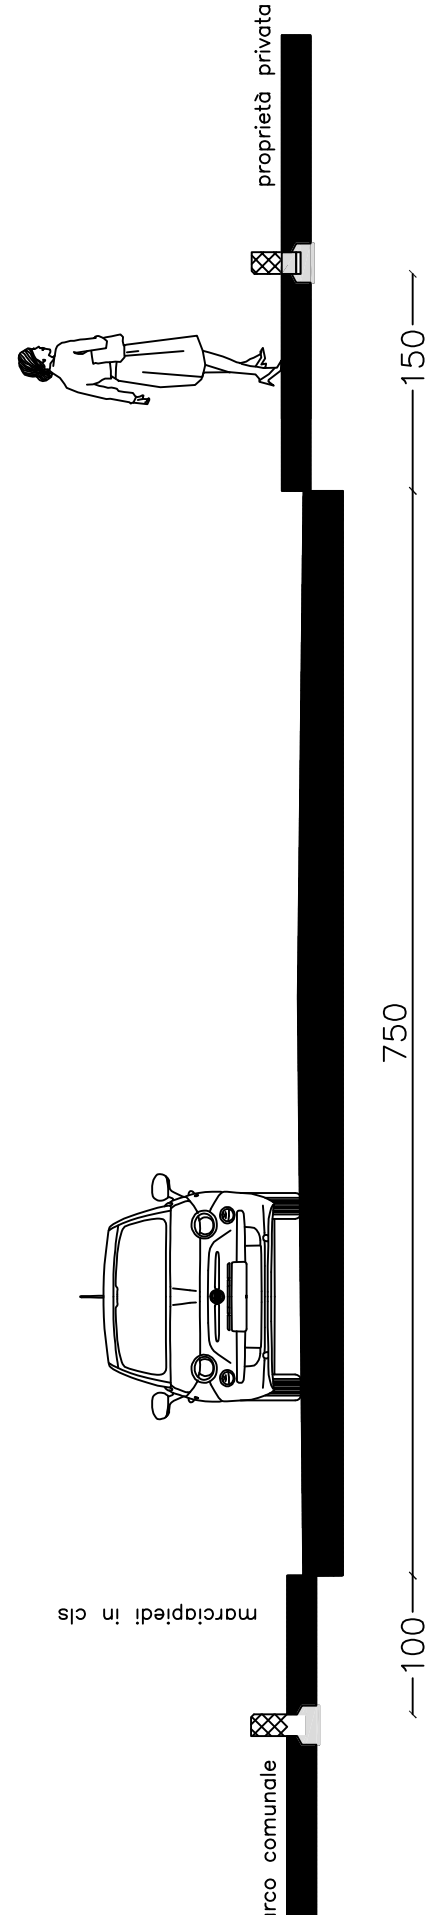


Via Nenni SEZ. 2 STATO ATTUALE

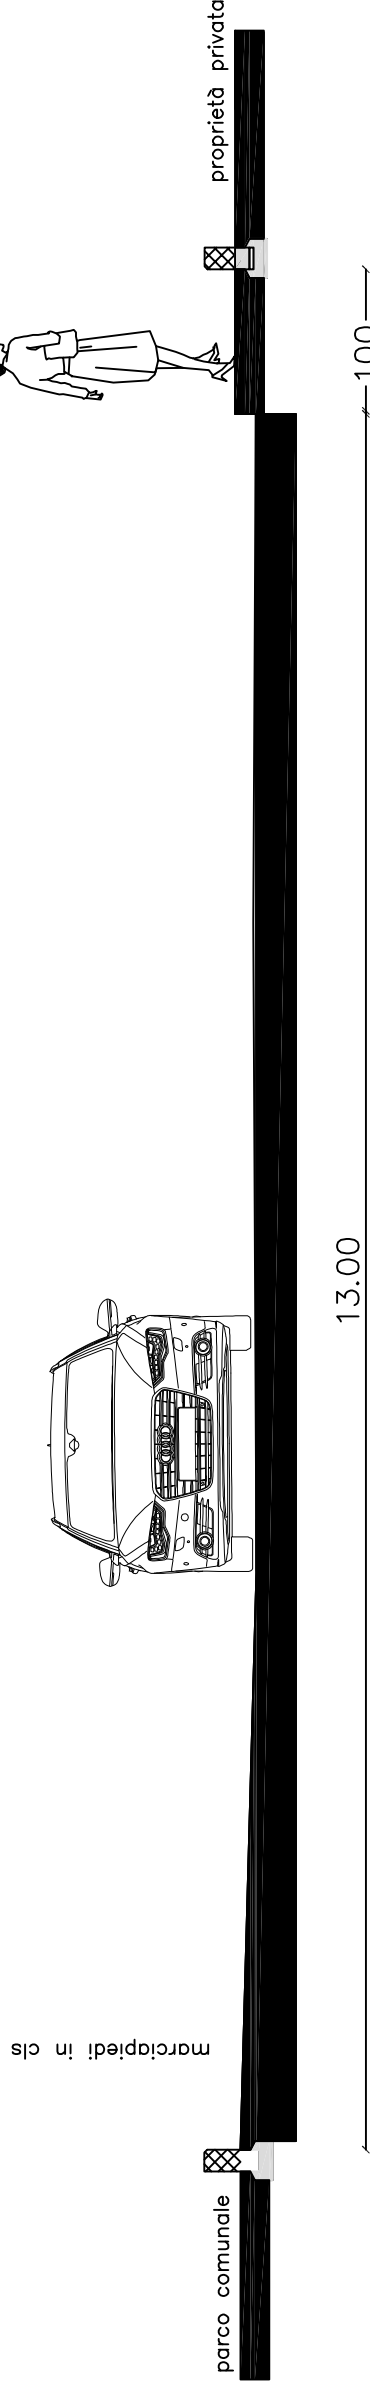


Via Nenni SEZ. 2 STATO DI PROGETTO

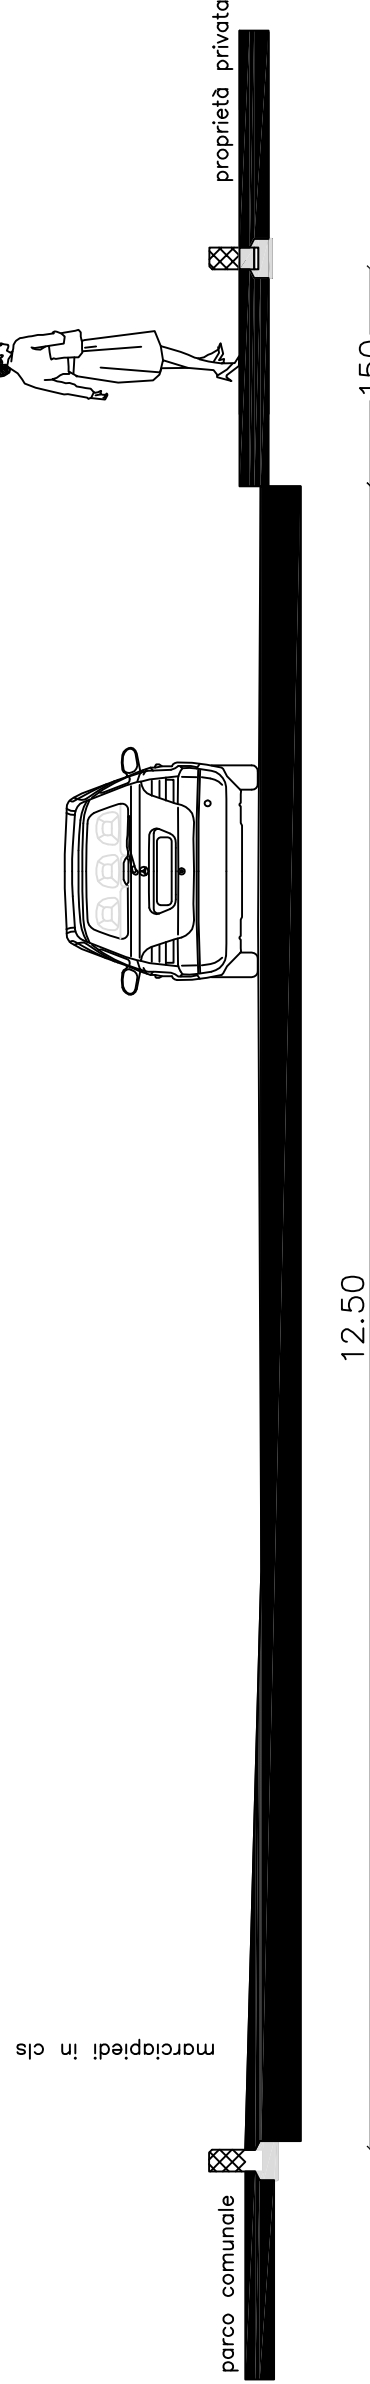


Via Segni SEZ. 3 STATO ATTUALE E DI PROGETTO

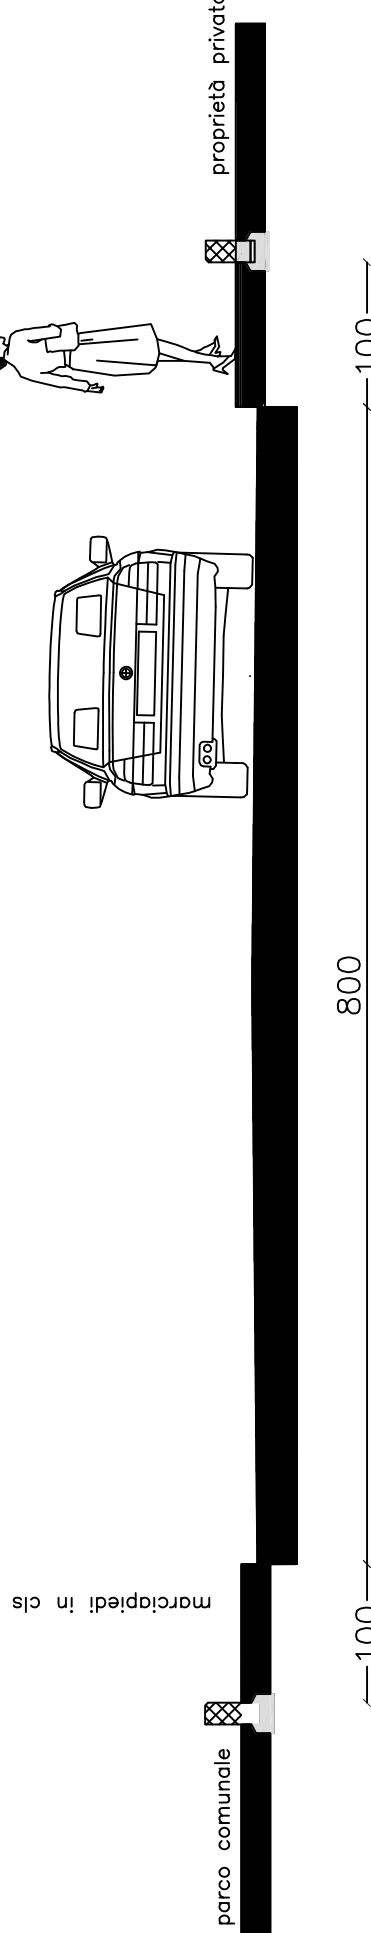


Via Lenin SEZ. 4 STATO ATTUALE E DI PROGETTO

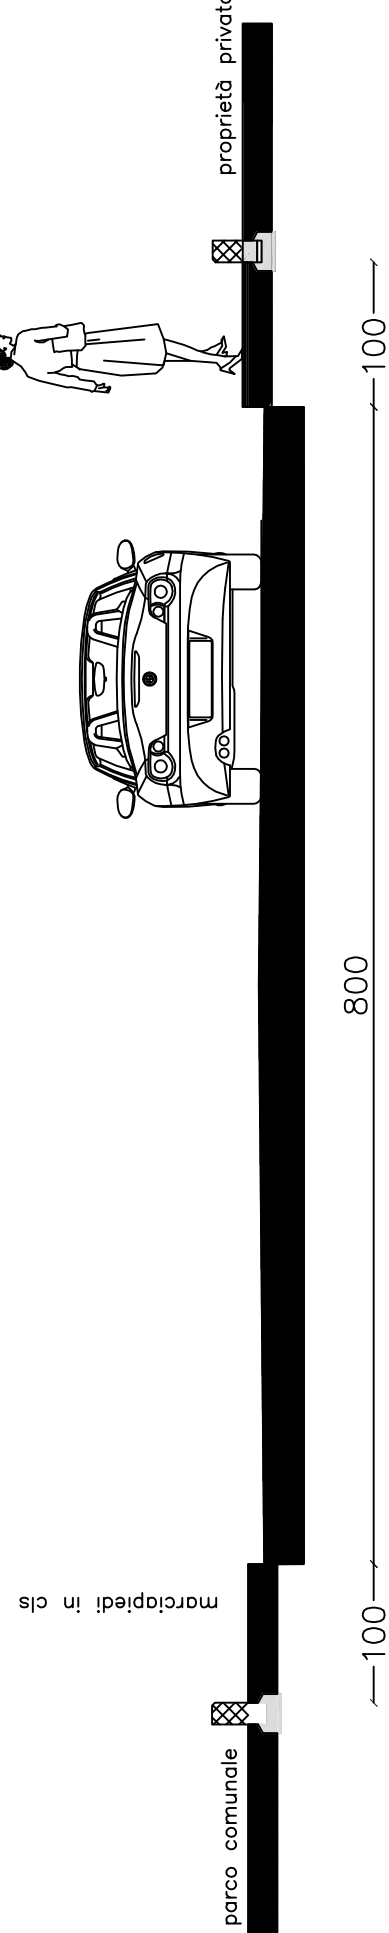


Via Lenin SEZ. 5 STATO ATTUALE E DI PROGETTO

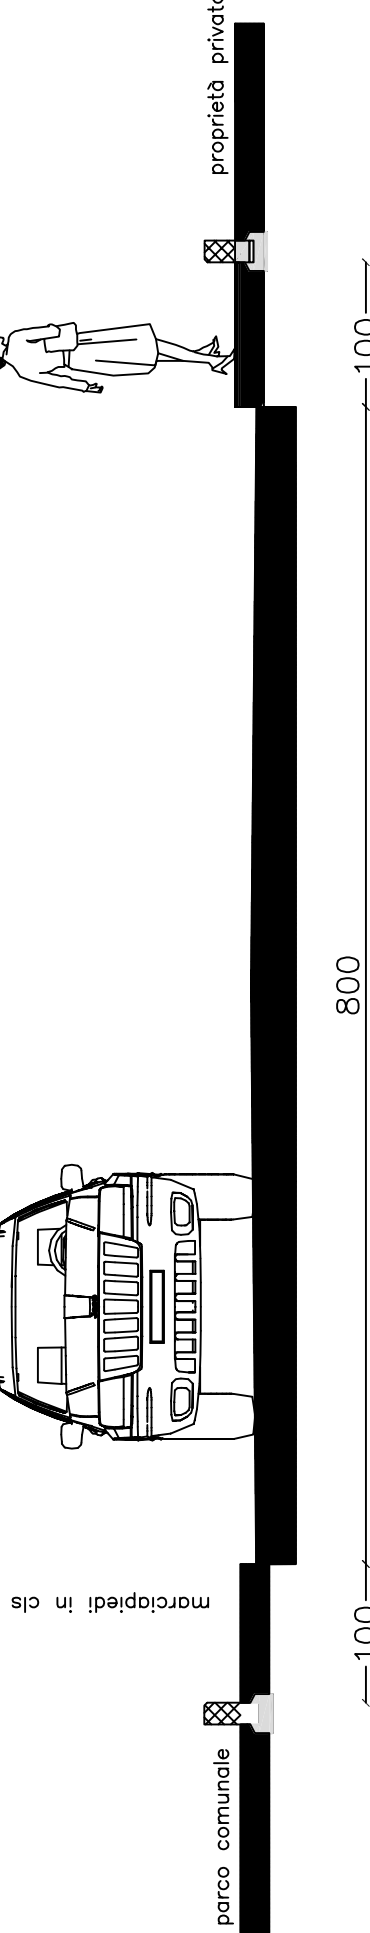



Via De Gasperi SEZ. 6 STATO ATTUALE E DI PROGETTO

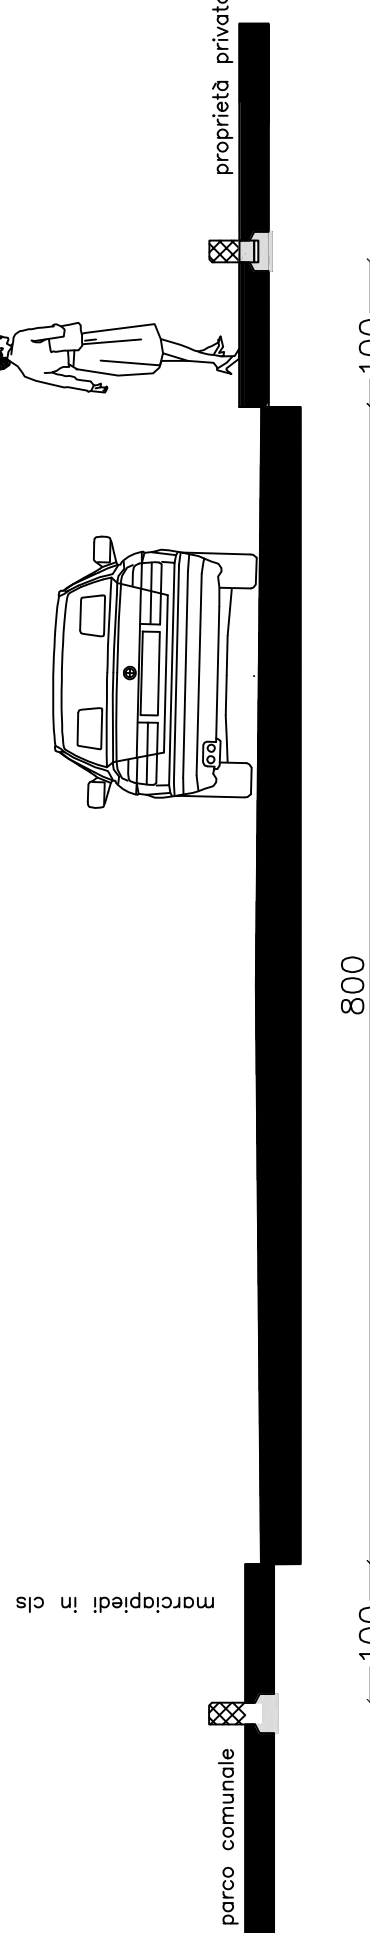

Via M.L. King SEZ. 7 STATO ATTUALE E DI PROGETTO

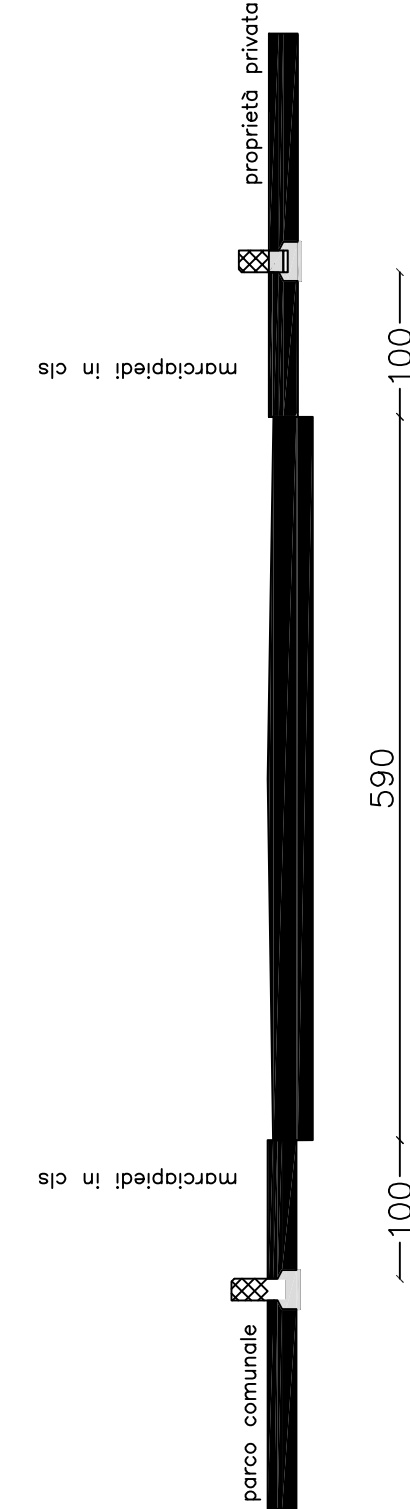

MARCIAPIEDI / CADITOIA STRADALE

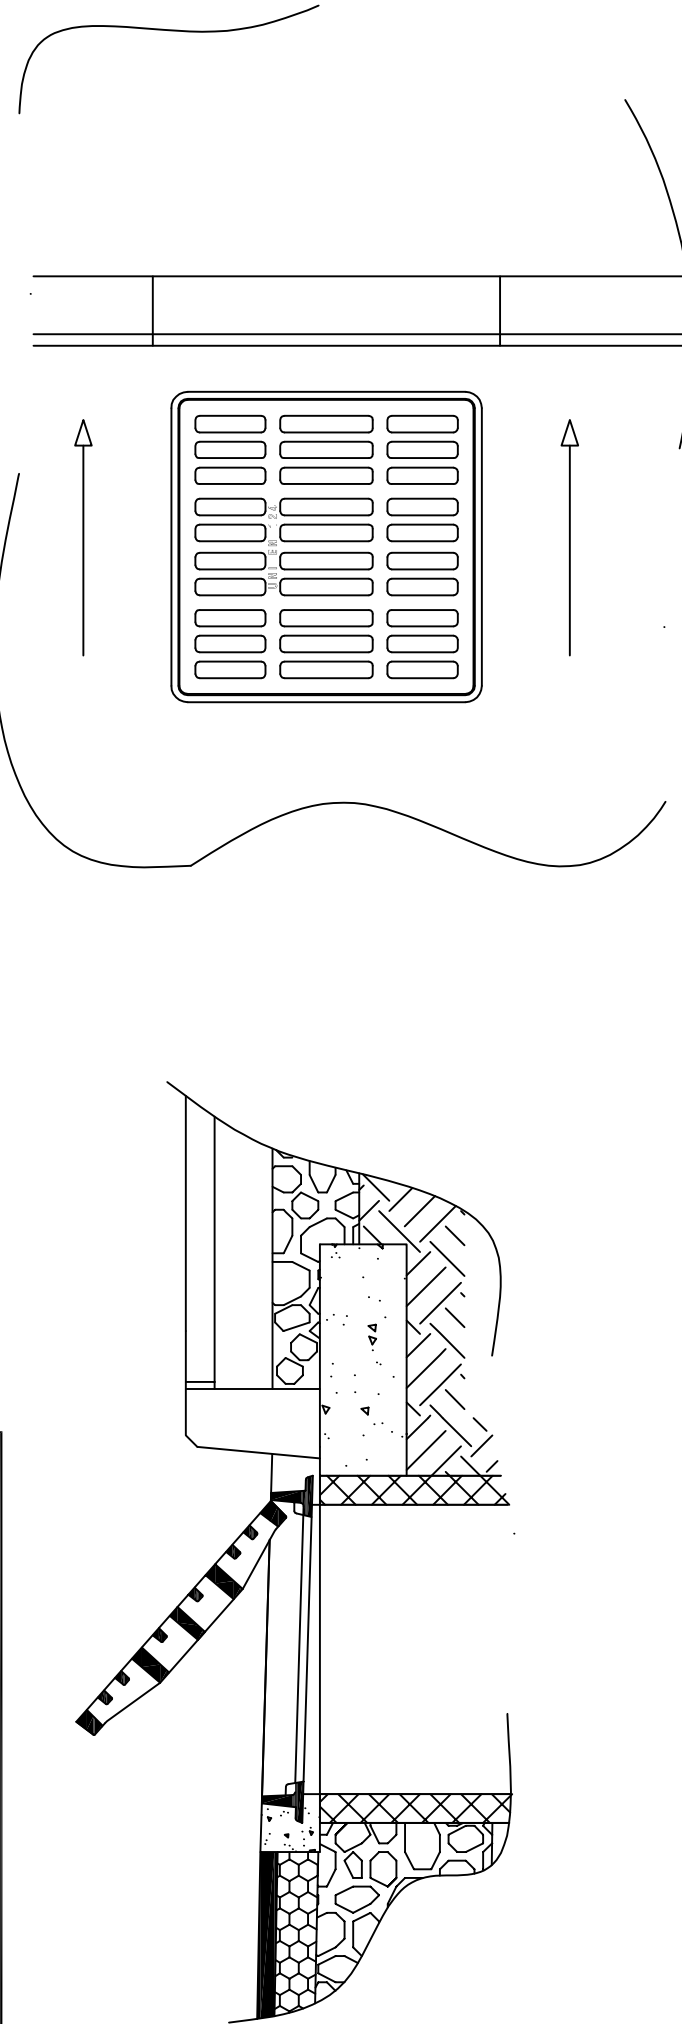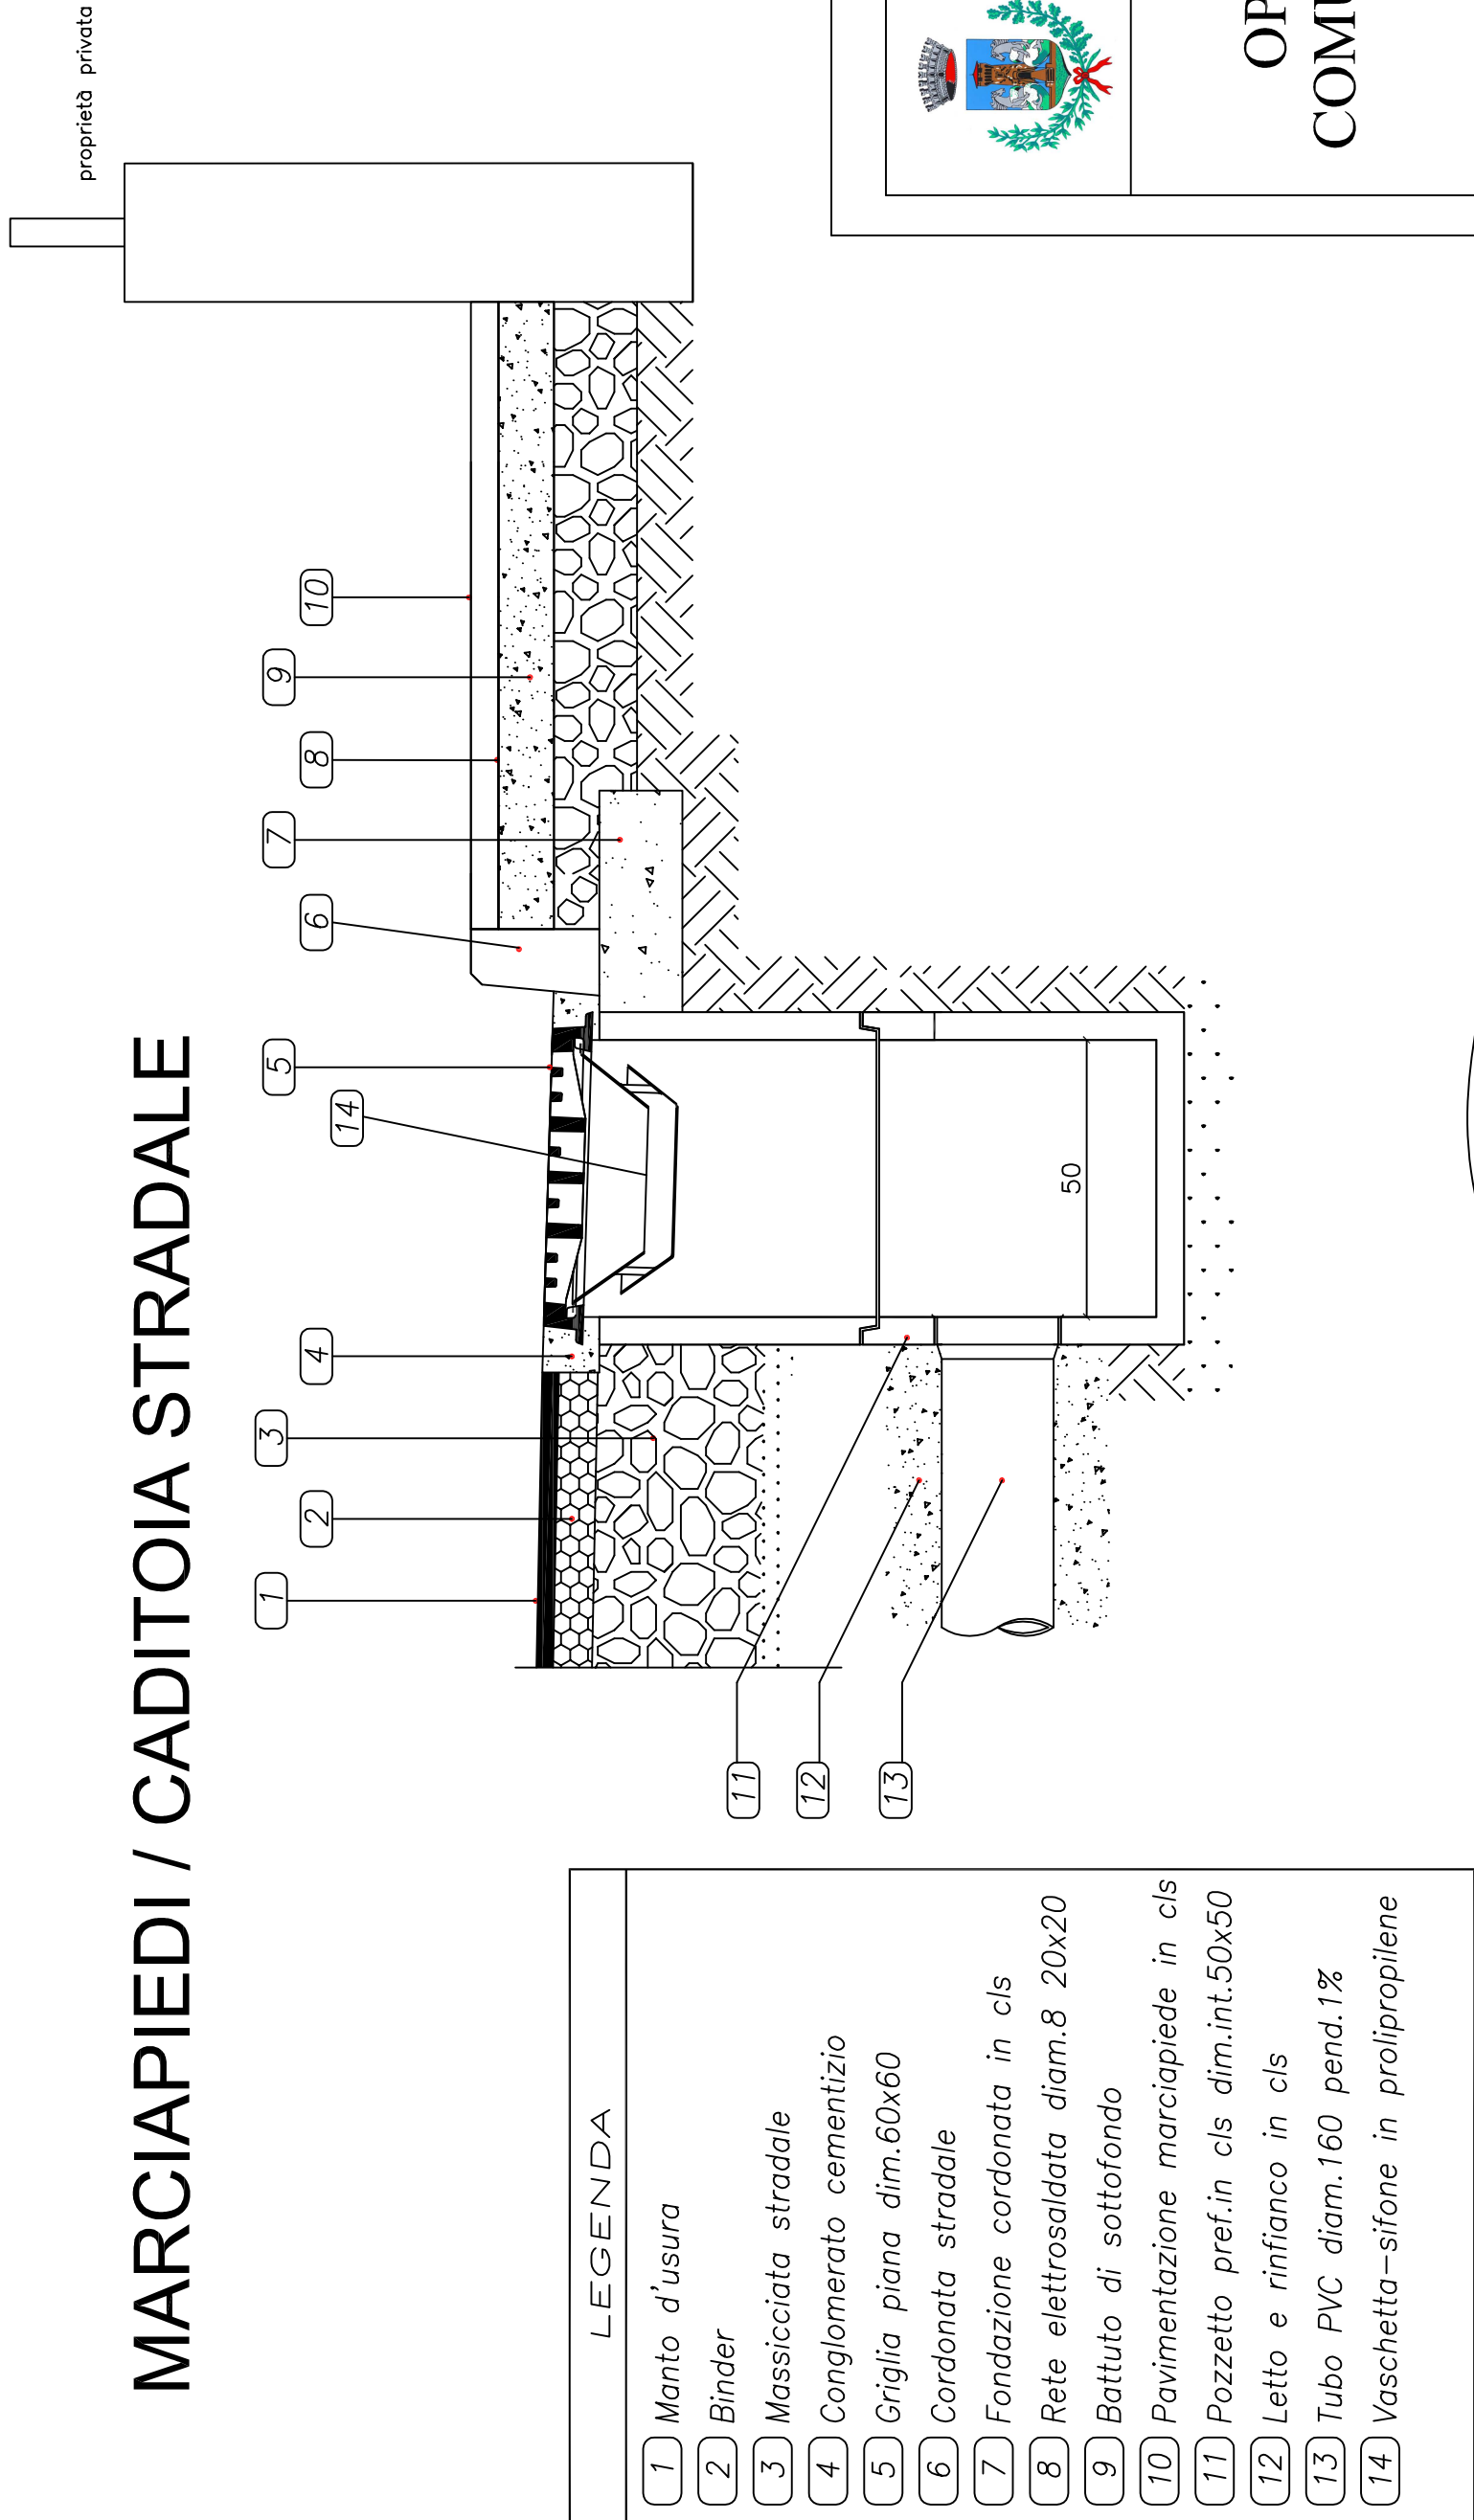

COMUNE DI PORTO MANTOVANO
PROVINCIA DI MANTOVA

OPERE DI RIQUALIFICAZIONE STRADE
COMUNALI NEL QUARTIERE RESIDENZIALE
DI VIA DE GASPERI

PROGETTO DEFINITIVO-ESECUTIVO

CUP C39J21045300005

Oggetto: SEZIONI STRADALI
PARTICOLARI COSTRUTTIVI

Responsabile del Procedimento : Il Tecnico dell'Area Tecnica
Arch. Rosanna Maffa

Progettista : Il Tecnico
Geom. Paolo Zangelini

Tavola: 3
Scala: 1:50- 1:20
Data: 21/12/2021