

04						
03						
02						
01						
00	Gennaio 2022	Prima emissione	Sposito M.			
rev.	data	DESCRIZIONE	redatto	verificato	riesaminato	approvato

<b>STUDIO TECNICO</b> <b>Ing. Junior Manuel Sposito</b>	Sede legale: Via Virgilio, 20 - 46032 Castelbelforte (MN) tel. 3483829112 C.F. SPSMNL83C22E897J P.I. 02365970207 studiosposito@hotmail.it
--	--


COMMITTENTE  <b>MANTOVA AMBIENTE s.r.l.</b>	N° COMMESSA  NOME DEL FILE
---	----------------------------------

TITOLO PROGETTO  <b>NUOVO CENTRO DI RACCOLTA DEI RIFIUTI          DIFFERENZIATI DEL          COMUNE DI PORTO MANTOVANO</b>	<ul style="list-style-type: none"> <li>• <b>STUDIO</b></li> <li>• PRELIMINARE</li> <li>• DEFINITIVO</li> <li>• ESECUTIVO</li> <li>• DIREZIONE LAVORI</li> <li>• AS BUILT</li> </ul>
--	---

UBICAZIONE  <b>VIA MADRID - PORTO MANTOVANO (MN)</b>	N° DOCUMENTO  <b>PLA 01</b>
--	-----------------------------------

TITOLO DOCUMENTO  <b>PLANIMETRIA GENERALE          STATO DI FATTO</b>	SCALA  <b>1:1.000</b>
	NOTE VARIE   

PROGETTISTA <b>Ing. Junior Manuel Sposito</b>	CONSULENTI / ALTRI PROGETTISTI SPECIALISTI / VARIE -
--	---

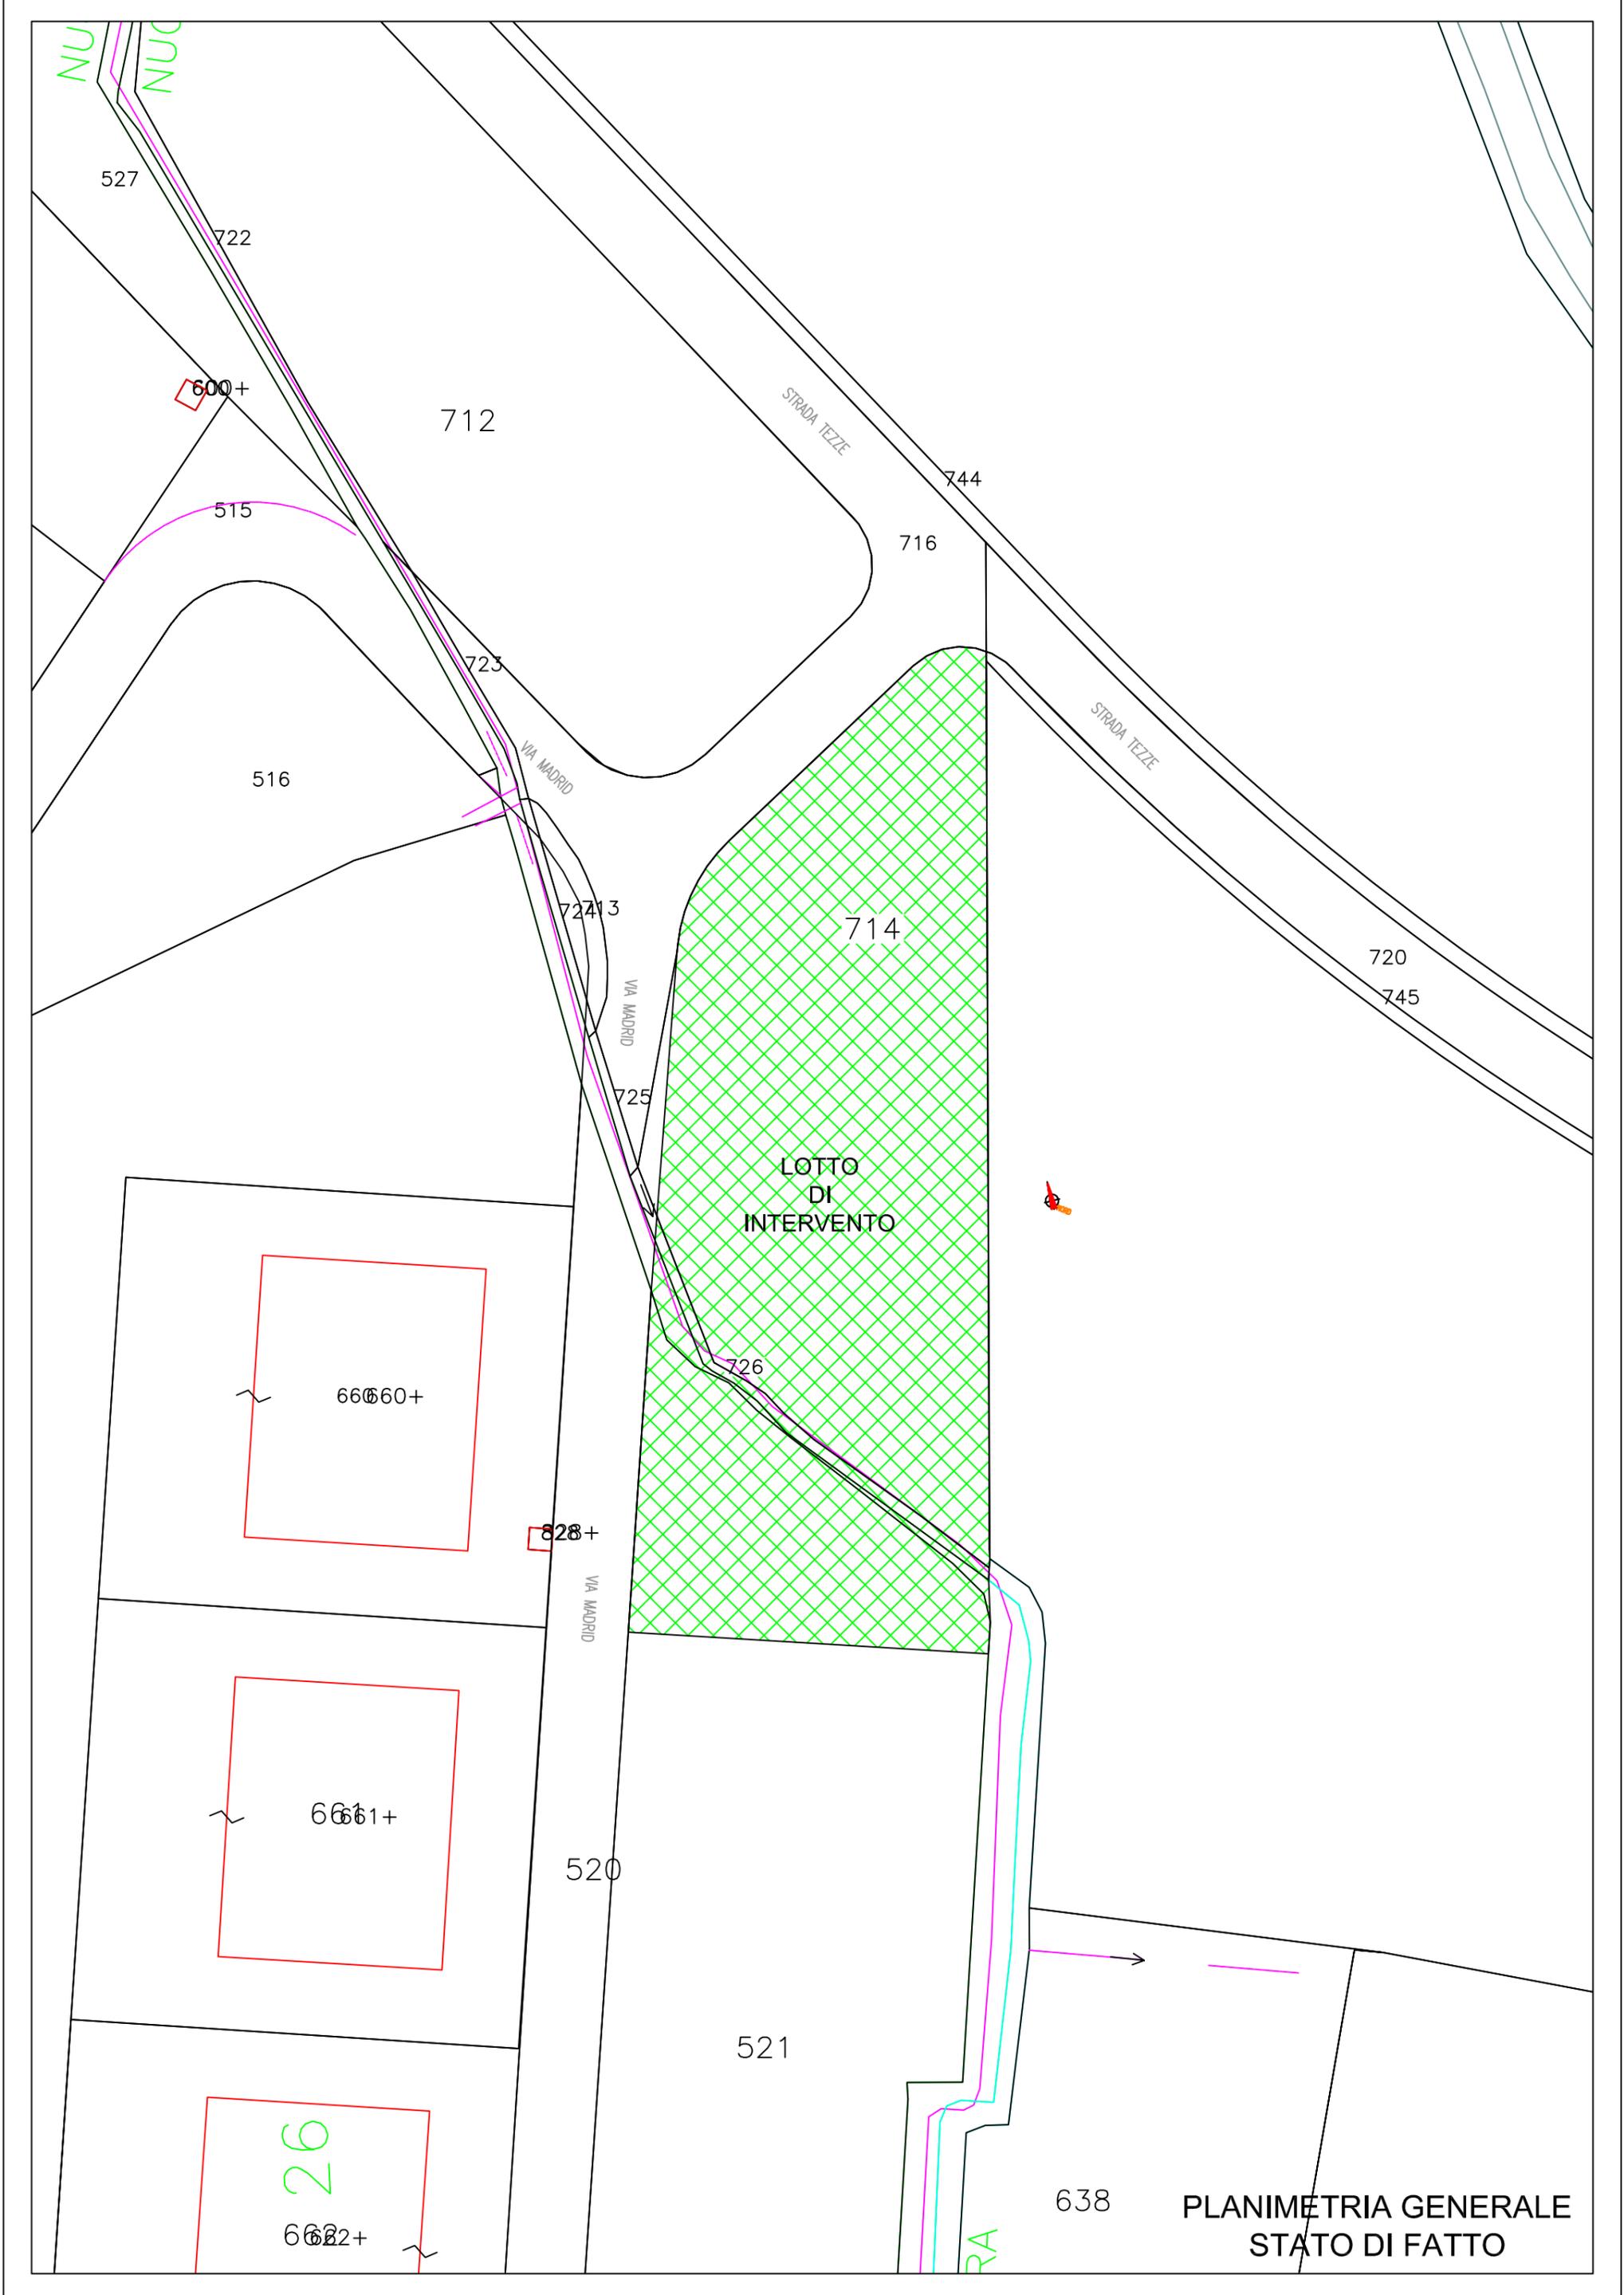

PLANIMETRIA GENERALE  
STATO DI FATTO