


04						
03						
02						
01						
00	Gennaio 2022	Prima emissione	Sposito M.			
rev.	data	DESCRIZIONE	redatto	verificato	riesaminato	approvato
STUDIO TECNICO Ing.lunior Manuel Sposito			Sede legale: Via Virgilio, 20 - 46032 Castelforte (MN) tel. 3483829112 C.F. SPSMNL83C22E897J P.I. 02365970207 studiosposito@hotmail.it			
COMMITTENTE MANTOVA AMBIENTE s.r.l.			N° COMMESSA 			
			NOME DEL FILE			
TITOLO PROGETTO NUOVO CENTRO DI RACCOLTA DEI RIFIUTI DIFFERENZIATI DEL COMUNE DI PORTO MANTOVANO			• STUDIO • PRELIMINARE • DEFINITIVO • ESECUTIVO • DIREZIONE LAVORI • AS BUILT			
UBICAZIONE VIA MADRID - PORTO MANTOVANO (MN)			N° DOCUMENTO PLA 02			
TITOLO DOCUMENTO PLANIMETRIE DI PROGETTO			SCALA 1:250			
			NOTE VARIE			
PROGETTISTA Ing.lunior Manuel Sposito			CONSULENTI / ALTRI PROGETTISTI SPECIALISTI / VARIE -			
Allegato 1 IT 08 A DT Rev. 02 Data: 27/06/2014 Pag. 1 di 1 QUESTO DISEGNO E' PROPRIETA' RISERVATA E NON PUO' ESSERE RICOPIATO, RIPRODOTTO O MOSTRATO A TERZI SENZA AUTORIZZAZIONE SCRITTA   						



STOCCAGGI DI PROGETTO	
Simbolo	Descrizione
	Press - container stagno, chiuso 250x650 cm
	Cassone alto, stagno, chiuso con coperchio 250x650 cm
	Cassone basso, stagno, chiuso con coperchio 250x650 cm
	Cassone basso aperto 250x650 cm
	Eventuale ulteriore cassone

PLANIMETRIA GENERALE
DI PROGETTO

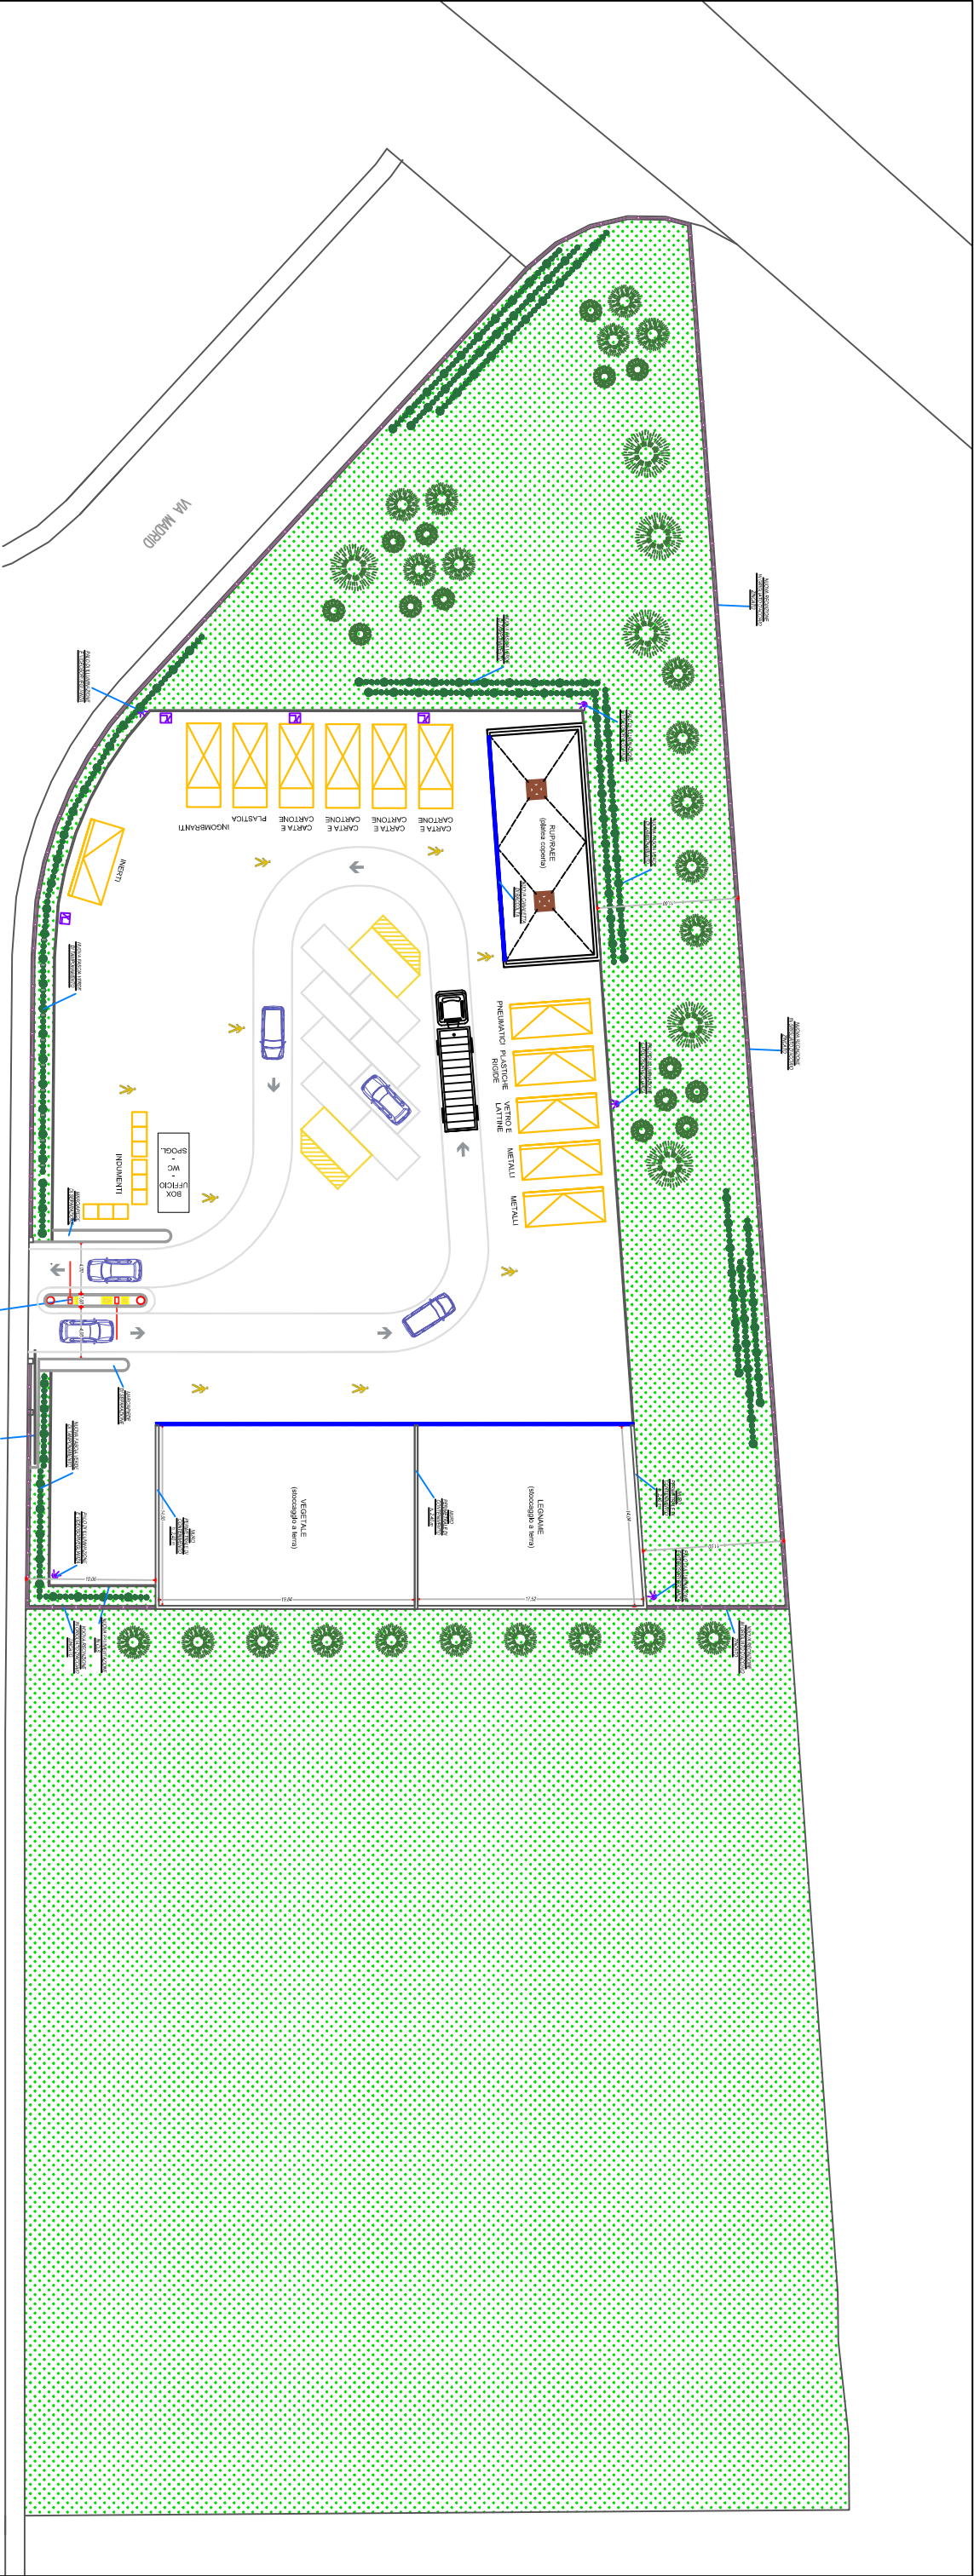