SEZIONE YY - VIGENTE - scala : 50

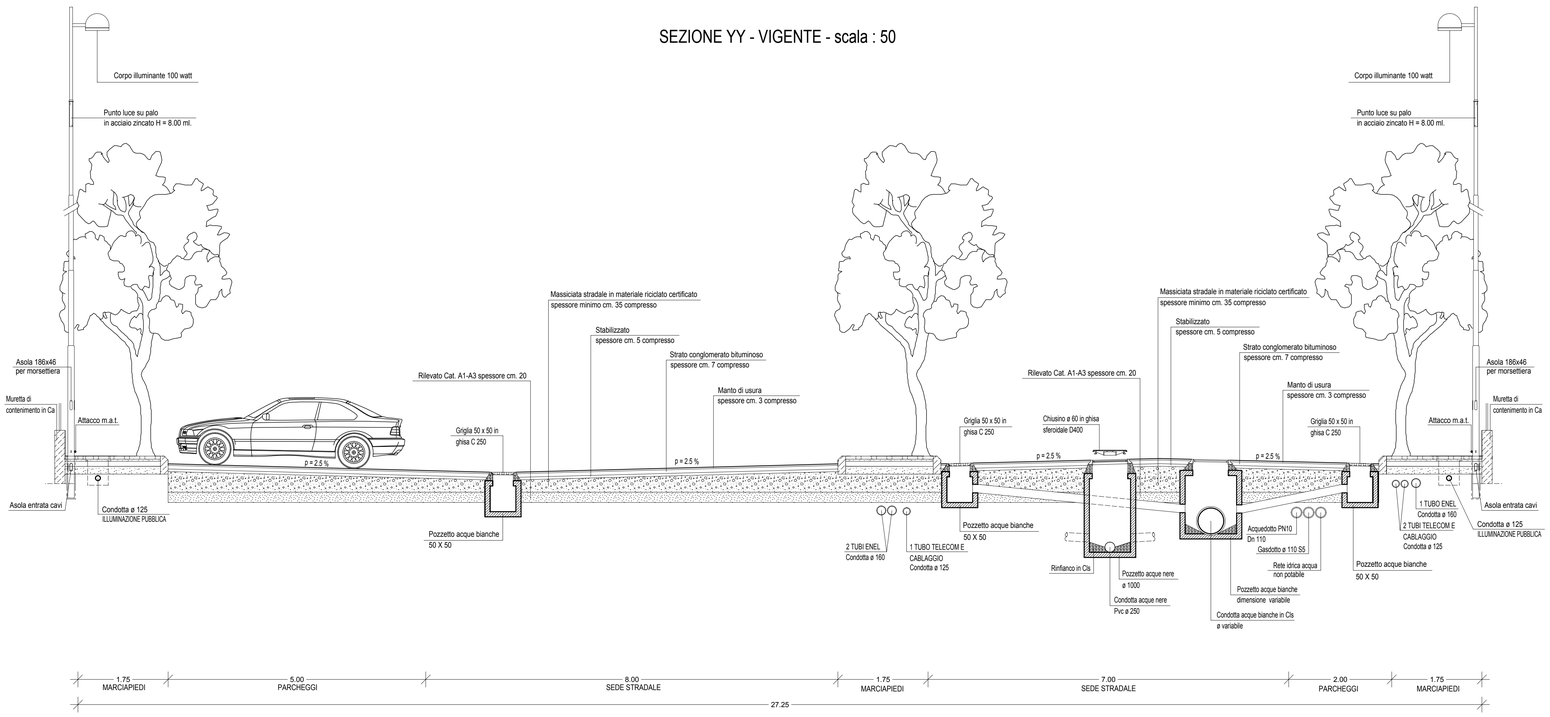

SCHEMA INDIVIDUAZIONE SEZIONI SU PLANIMETRIA

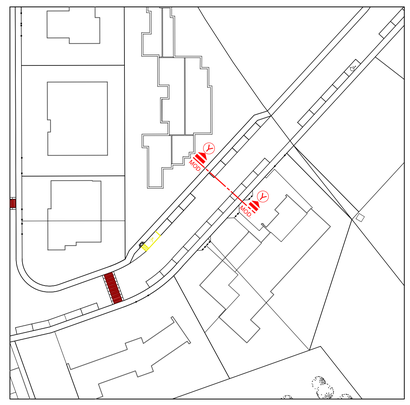

SEZIONE YY - VARIANTE - scala : 50

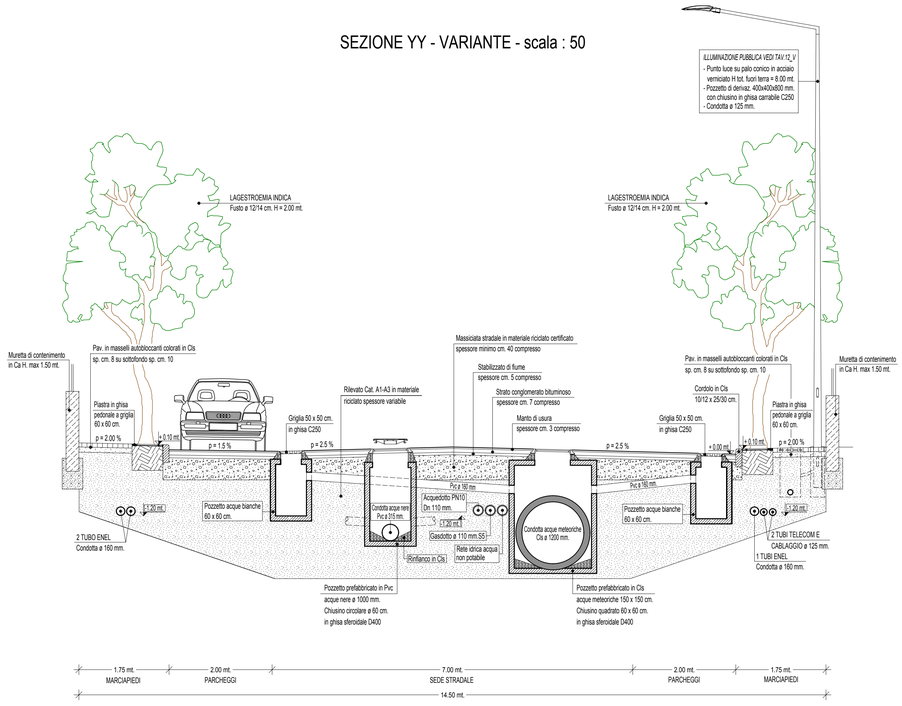

PARTICOLARE MARCIAPIEDI E POSIZIONAMENTO ALBERATURA - scala : 50

- PIANTA -

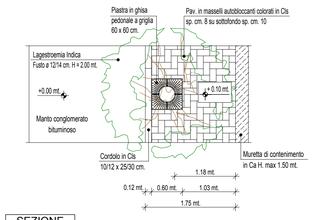

- SEZIONE -

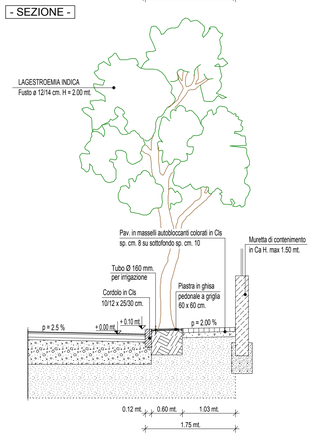

COMUNE DI PORTO MANTOVANO

Committenti : SINEDIL DI ENNIO PEDRAZZOLI e C. S.A.S
PEDRAZZOLI ENNIO

VARIANTE ALL' AMBITO DI TRASFORMAZIONE A.T. 004
SUB COMPARTO " A " sito in localita' S. Antonio

File : GB0022399Prj
Data : GENNAIO 2022

Elaborato : SEZIONI TIPO DI PROGETTO
VIGENTE / VARIANTE

Scala : 1 : 50 | Prat. n° : | Tav. n° : 9_V

Comune : Porto Mantovano | Provincia : Mantova

STUDIO TECNICO
Dott . Ing . GIAN LUCA FERRARI
via G . Marangoni n. 7 - MANTOVA - tel. 0376 / 322148 - fax 0376 / 382220 - e_mail:ferrarigianluca@virgilio.it
Geom . FRANCESCO ROSA
via Montanara Sud n. 16 - Campitello di Marcaria MANTOVA - tel. 0376 / 957052 - e_mail:rosa.francesco@tiscali.it

Si fa divieto di riprodurre e / o utilizzare i presenti elaborati in assenza del permesso scritto, ai sensi della legge sui diritti d " autore 22/04/41 n. 633 G.U. 16/07/41 n. 166