





**LAVORI DI ADEGUAMENTO DEL CENTRO DI RACCOLTA
COMUNALE IN VIA F. GONZAGA**

PROGETTO DEFINITIVO -ESECUTIVO

ELABORATO:		PARTICOLARI PIANTE, SEZIONI VASCA DI PRIMA PIOGGIA ESISTENTE SCARICO FOGNATURA NERA IN VIA MAGELLANO SCARICO ACQUE DI 2° PIOGGIA		DATA:	MARZO 2021	TAV. N°:	4
				SCALA:	varie		
				FILE:			
COMMITTENTE:		Amministrazione Comunale Porto Mantovano		INDIRIZZO:	STRADA STATALE CISA N° 112		
				Cod.Fisc. e/o P.IVA:	80002770206 / 00313570202		
				CENTRALINO:	0376 389011		
AGGIORNAMENTI		RICHIEDENTE	OGGETTO	FILE	DATA		
C			REV2_ACQUE DI 1 e 2 PIOGGIA		2021-12		
B			REV1_FOGNE		2021-09		
A			REV		2021-09		
I PROGETTISTI:				VISTO:			
STUDIO TECNICO				UFFICIO TECNICO :			
Via G.Marangoni n° 7 - 46100 - Mantova Tel./fax: 0376320431 - 0376382220 e-mail: sfferrangiulca@bero.it - Dott. Ing. GIANLUCA FERRARI				il Responsabile del procedimento			
				Firma:			

Si fa divieto di riprodurre e/o utilizzare i presenti elaborati in assenza del permesso scritto da parte degli intestatari, ai sensi della Legge sui diritti d'autore 22/04/'41 n.633 G.U. 16/07/'41 n.166

VASCA DI PRIMA PIOGGIA ESISTENTE

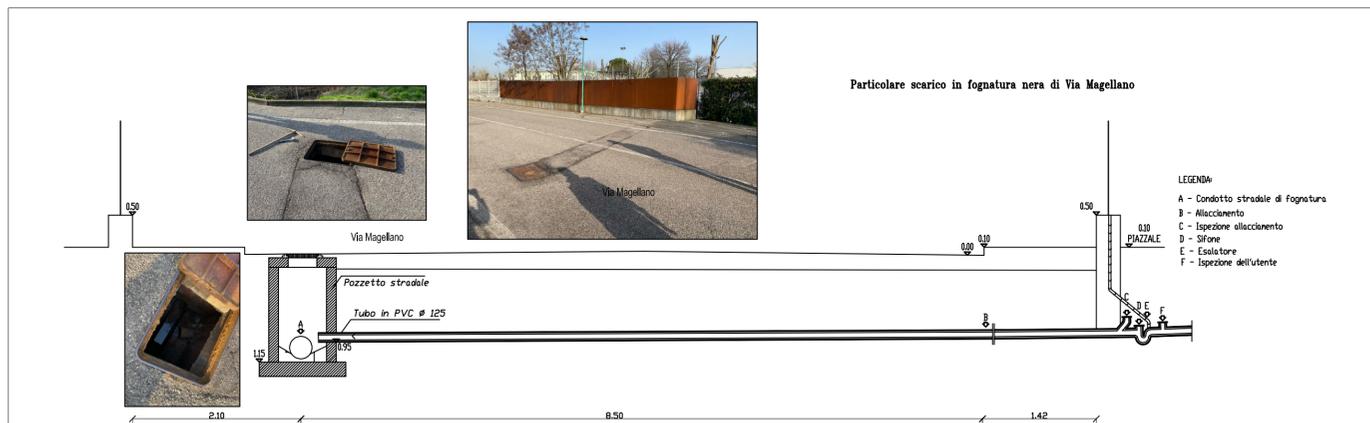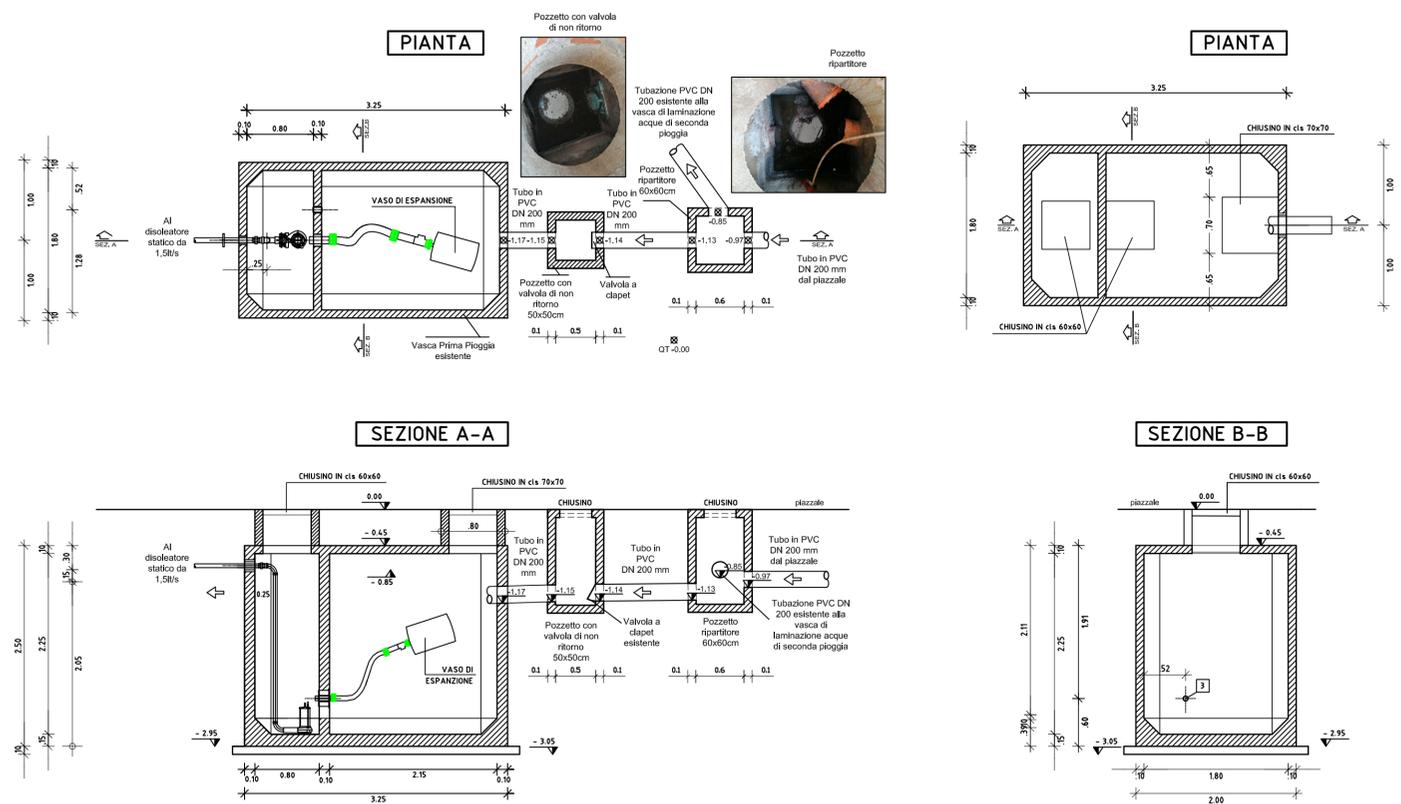

**DISCE1,5C-FC - DISOLEATORE STATICO / SEPARATORE LIQUIDI LEGGERI
cm. 125x130xh150 + 10/15/20 cop.
marcato CE - conforme alla norma UNI EN 858**

