PIANTA COPERTURA

Scala 1:100

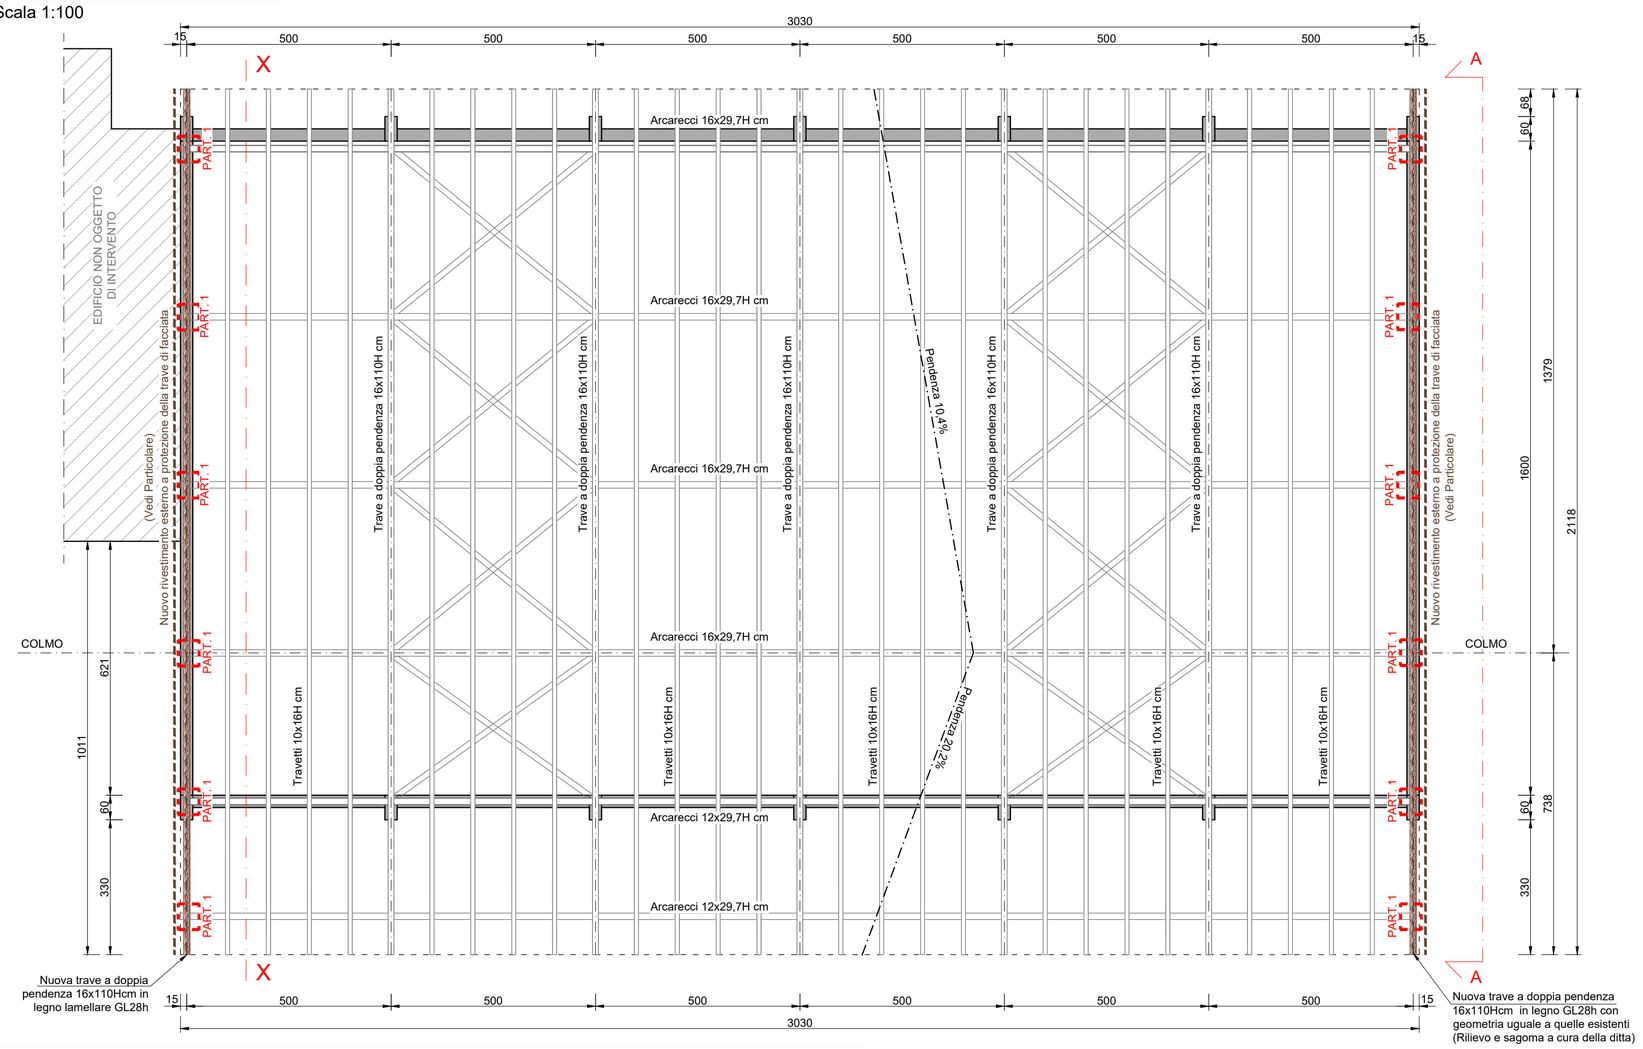

SEZIONE X-X

Scala 1:100

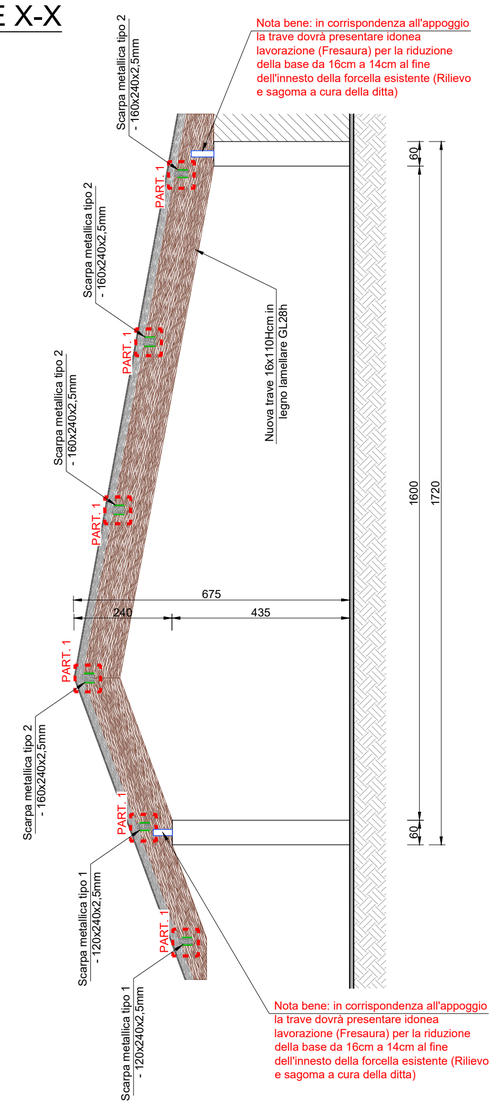

PROSPETTO RIVESTIMENTO PROTETTIVO ESTERNO

Scala 1:100

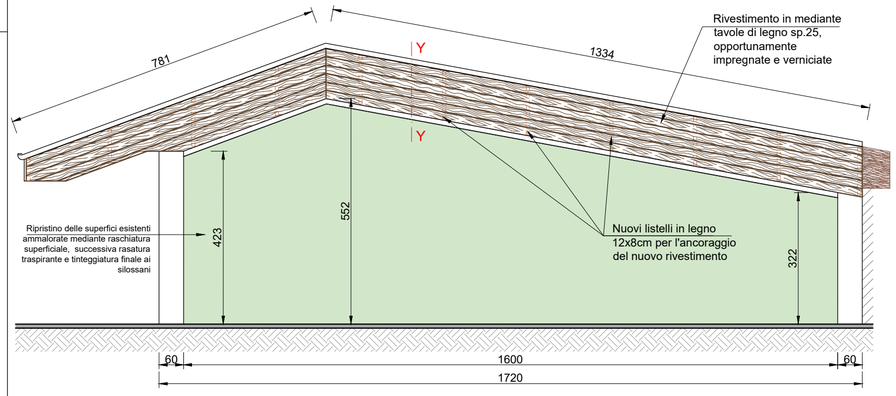

PARTICOLARE Y-Y

Scala 1:10

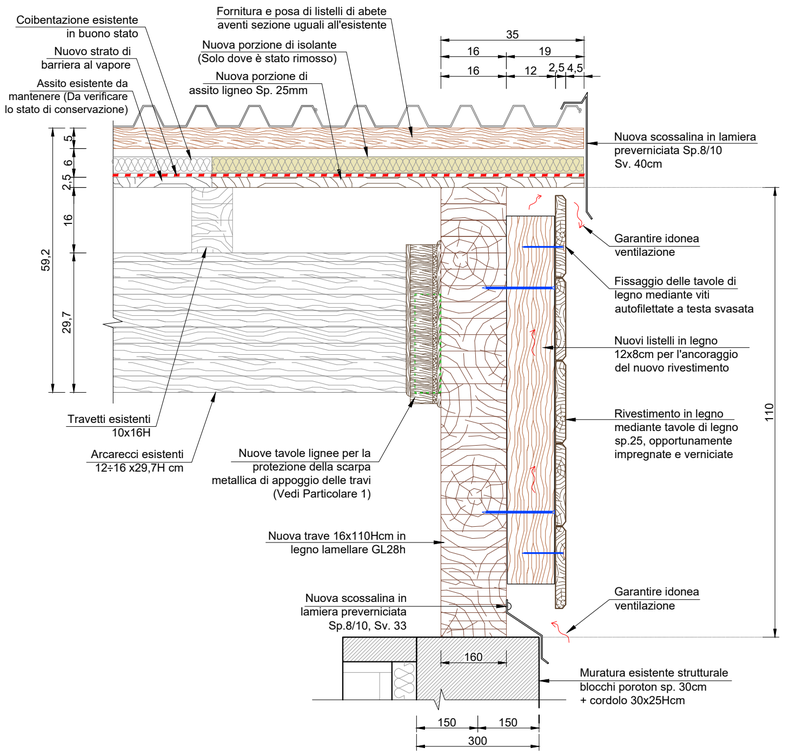

PARTICOLARE 1

Scala 1:10

PARTICOLARE PROTEZIONE LIGNEA

VISTA LATERALE

VISTA FRONTALE

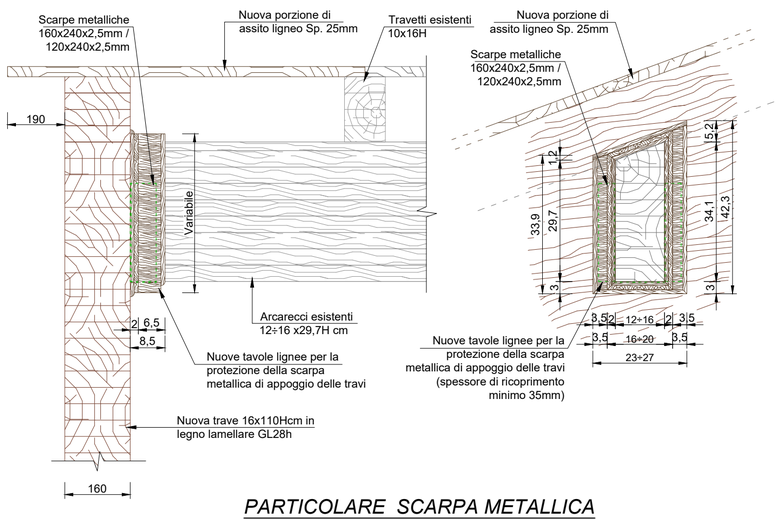

PARTICOLARE SCARPA METALLICA

VISTA LATERALE

VISTA FRONTALE

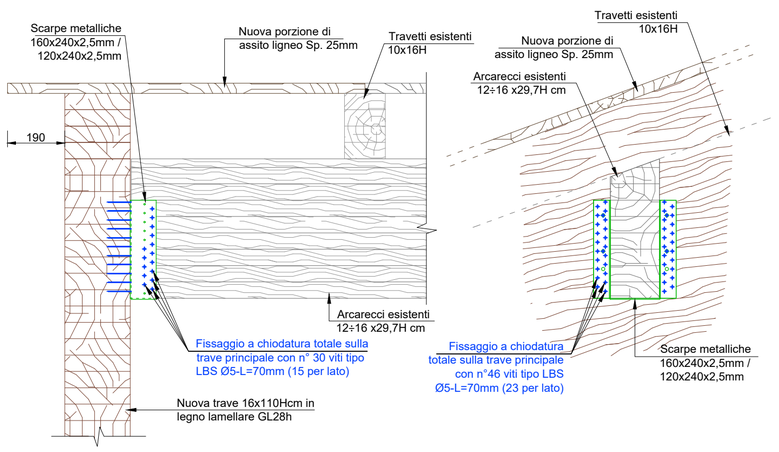

COMUNE DI PORTO MANTOVANO

PROVINCIA DI MANTOVA — REGIONE LOMBARDIA

COMUNE DI PORTO MANTOVANO

Strada Statale Cisa, 112 - 46047 - Porto Mantovano (MN) - tel. 0376 389011

MANUTENZIONE STRAORDINARIA DELLA PISCINA COMUNALE E OPERE DI MESSA IN SICUREZZA DELLA COPERTURA IN LEGNO

Via Papa Giovanni XXIII - 46047 - Porto Mantovano (MN)

PROGETTISTA

Ing. Marco Bernabeni,

Strada Ghisiolo, 27

46100 - Mantova

Tel: 0376 1587662

e-mail:marcobernabeni@gmail.com

TIMBRO E FIRMA

PROGETTO DEFINITIVO / ESECUTIVO

Categoria elaborato: PROGETTO STRUTTURALE

OGGETTO: RINFORZO DELLA COPERTURA ESISTENTE

. Pianta copertura
. Sezione X-X
. Particolari

ELABORATO: **TAV. S01**

Data: 11 APRILE 2022

Codice CAD: \\Server\archivio\MARCO\PRATICHE\513-BORGO VIRGILIO_Adeguamenti sismici\ADEGUAMENTO SISMICO PALESTRA DI PIETOLE\PROGETTO DEFINITIVO-ESECUTIVO\TAV.S01_Portale tipo A.dwg

Revisione	Data	Note