



COMUNE DI PORTO MANTOVANO

PROVINCIA DI MANTOVA

**EFFICIENTAMENTO ENERGETICO DELLA SCUOLA  
DELL'INFANZIA TREVES MEDIANTE  
SOSTITUZIONE DEI SERRAMENTI – LOTTO 1**

**PROGETTO DEFINITIVO ESECUTIVO**



**ELABORATI GRAFICI – PLANIMETRIE DI  
RIFERIMENTO SCALA 1:200**



Responsabile Unico del Procedimento:		I progettisti:
architetto Rosanna Moffa		
Elaborato:	Data:	architetto Giuseppe Menestò
<b>M</b>	<b>giugno 2022</b>	

Sottoscritti digitalmente ai sensi dell'art. 21 D.Lgs n 82/2005 e s.m.i.

# 1 PLANIMETRIA DI POSIZIONAMENTO DEI SERRAMENTI

## PIANO TERRA

Scala 1:200

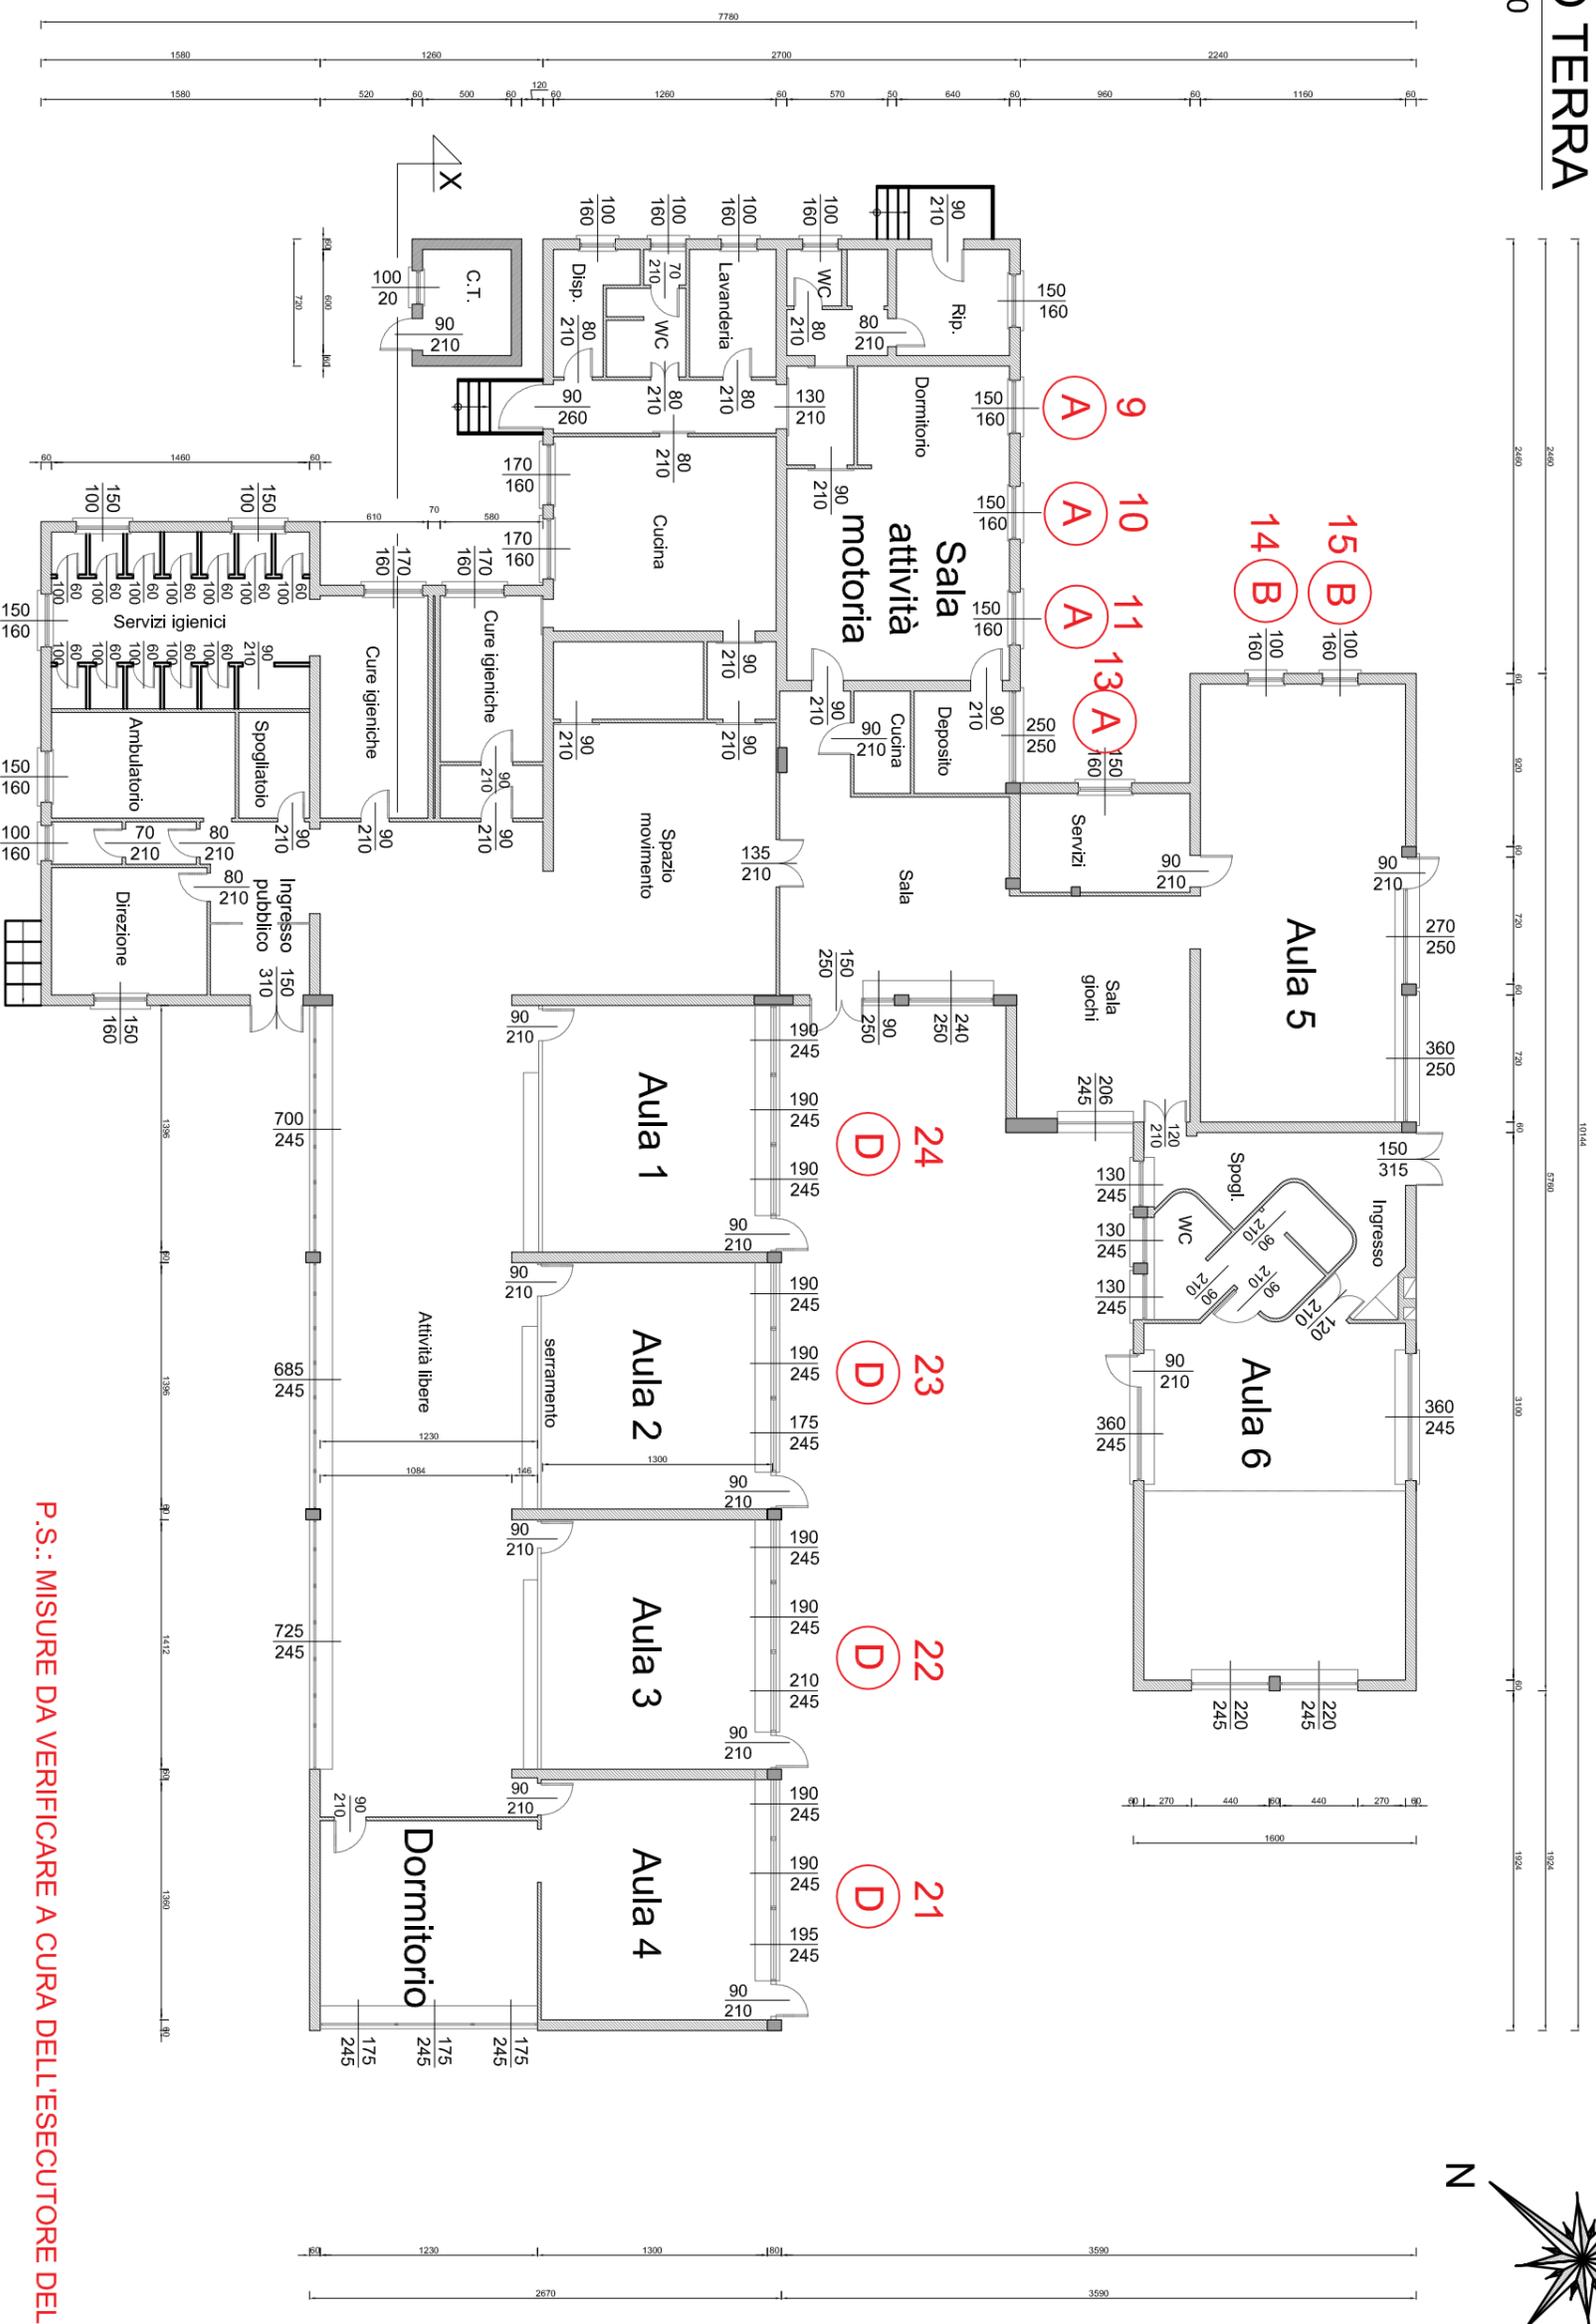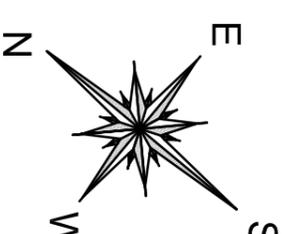

P.S.: MISURE DA VERIFICARE A CURA DELL'ESECUTORE DELL'APPALTO