



COMUNE DI PORTO MANTOVANO

PROVINCIA DI MANTOVA

**EFFICIENTAMENTO ENERGETICO DELLA SCUOLA  
DELL'INFANZIA TREVES MEDIANTE  
SOSTITUZIONE DEI SERRAMENTI – LOTTO 1**

**PROGETTO DEFINITIVO ESECUTIVO**




**ELABORATI GRAFICI  
ABACO DEI SERRAMENTI SCALA 1:20**


Responsabile Unico del Procedimento:		I progettisti:
architetto Rosanna Moffa		
Elaborato:	Data:	architetto Giuseppe Menestò
<b>N</b>	<b>giugno 2022</b>	

Sottoscritti digitalmente ai sensi dell'art. 21 D.Lgs n 82/2005 e s.m.i.

**1: ABACO DEI SERRAMENTI SCALA 1:20 - (misure da verificare a cura dell'appaltatore)**

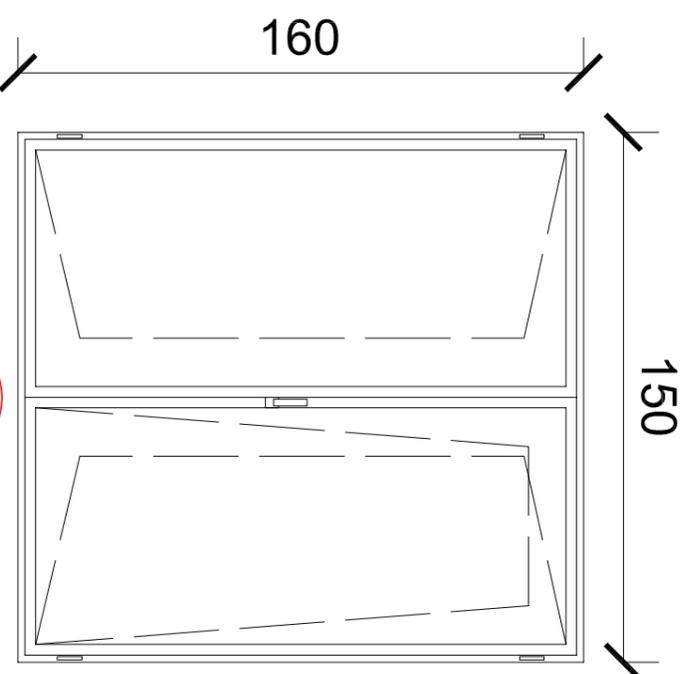


**SERRAMENTO TIPO A - POSIZIONE 9-10-11-13**  
*vista interna*

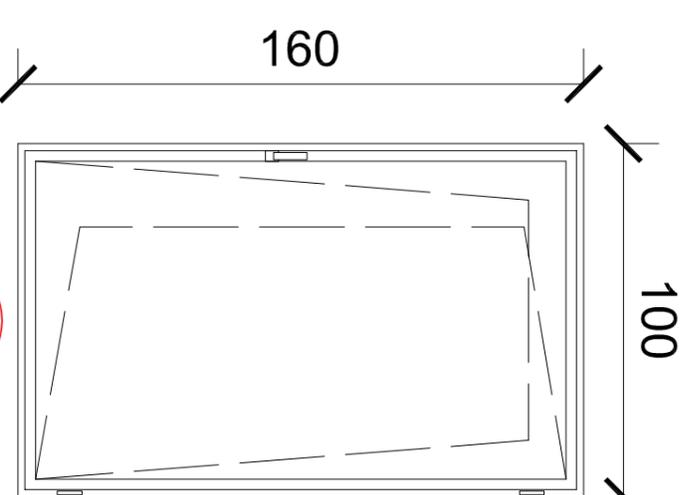

**SERRAMENTO TIPO B - POSIZIONE 14-15**  
*vista interna*

**2: ABACO DEI SERRAMENTI SCALA 1:20 - (misure da verificare a cura dell'appaltatore)**

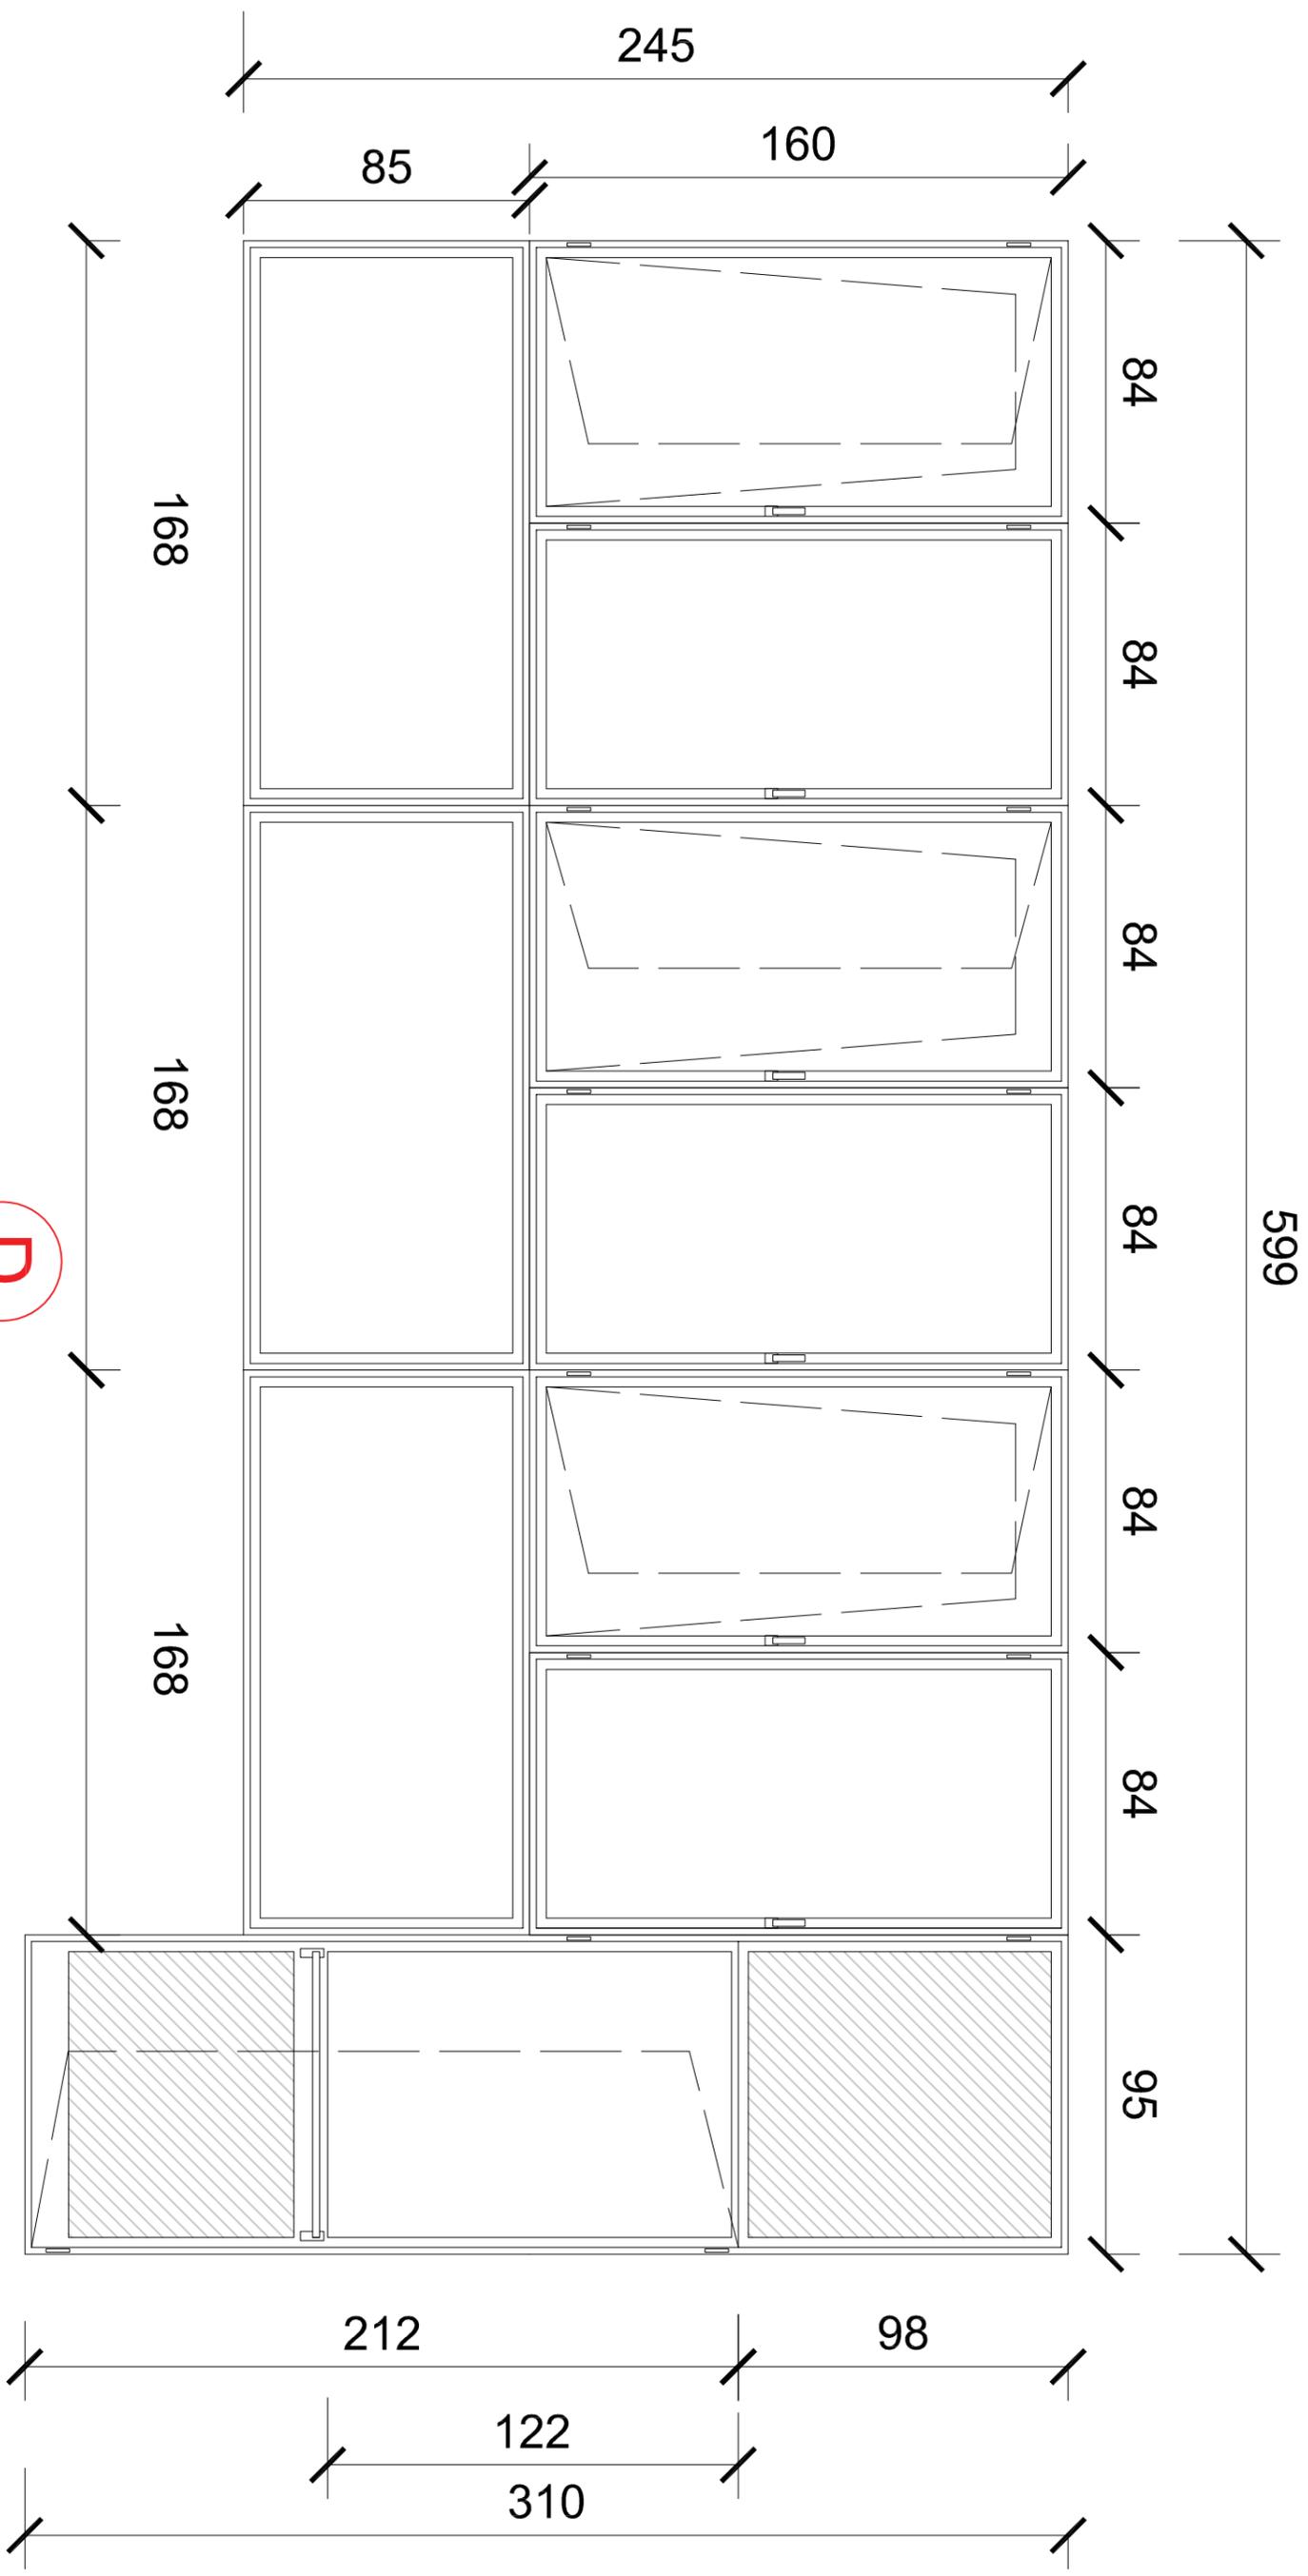

**SERRAMENTO TIPO D - POSIZIONE 21-22-23-24**

*vista interna*



pannellature cieche