REGIONE LOMBARDIA
COMUNE DI PORTO MANTOVANO

LAVORI DI ADEGUAMENTO DEL CENTRO DI RACCOLTA COMUNALE IN VIA F. GONZAGA

PROGETTO DEFINITIVO - ESECUTIVO

ELABORATO:	DATA: GENNAIO 2021	TAV. N°:
PARTICOLARE VASCHE	SCALA: 1:50	3
	FILE: 2021-12_Tav 3_Part costr vasche.dwg	

COMMITTENTE:	
Amministrazione Comunale Porto Mantovano	INDIRIZZO: STRADA STATALE CISA N° 112 Cod.Fisc. e/o P.IVA: 80002770206 / 00313570202 CENTRALINO: 0376 389011

AGGIORNAMENTI	RICHIEDENTE	OGGETTO	FILE	DATA
C		REV2_ACQUE DI 1 e 2 PIOGGIA		2021-12
B		REV1_FOGNE		2021-09
A		REV		2021-09

I PROGETTISTI:

STUDIO TECNICO
Via G.Marangoni n° 7 - 46100 - Mantova
tel./fax. 0376320431 - 0376382220
e-mail - stferrarigianluca@libero.it -

Dott. Ing. GIANLUCA FERRARI

VISTO:
UFFICIO TECNICO :
il Responsabile del procedimento

Firma:

Si fa divieto di riprodurre e/o utilizzare i presenti elaborati in assenza del permesso scritto da parte degli intestatari, ai sensi della Legge sui diritti d'autore 22/04/'41 n.633 G.U. 16/07/'41 n.166

VASCA DI LAMINAZIONE

VACM29H200 – VASCA MONOBLOCCO PREFABBRICATA IN C.A.V.
cm. 246x970xh200 + 10/15/20 cop.

SEZIONE LONGITUDINALE

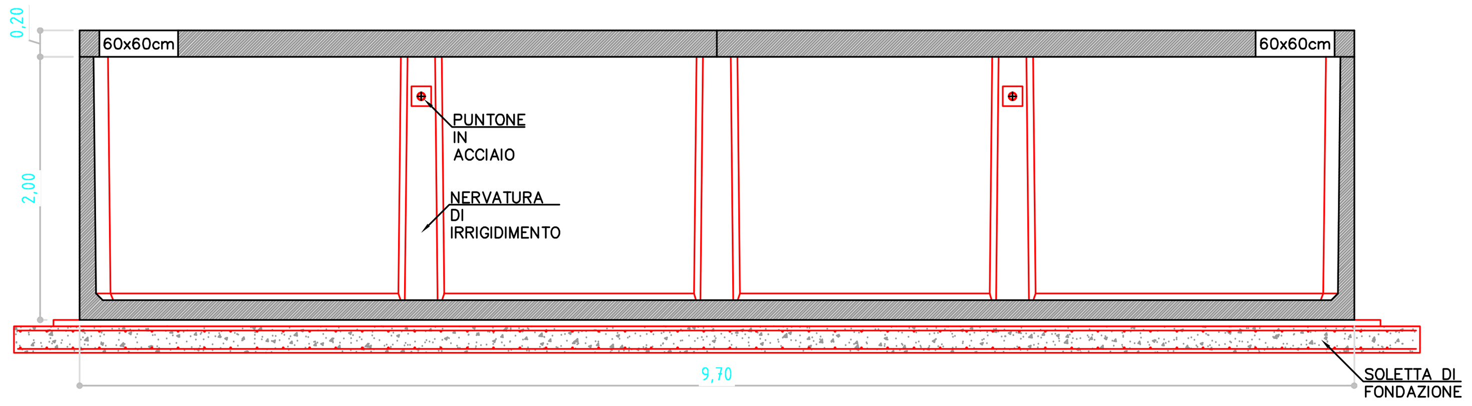

PIANTA VASCA

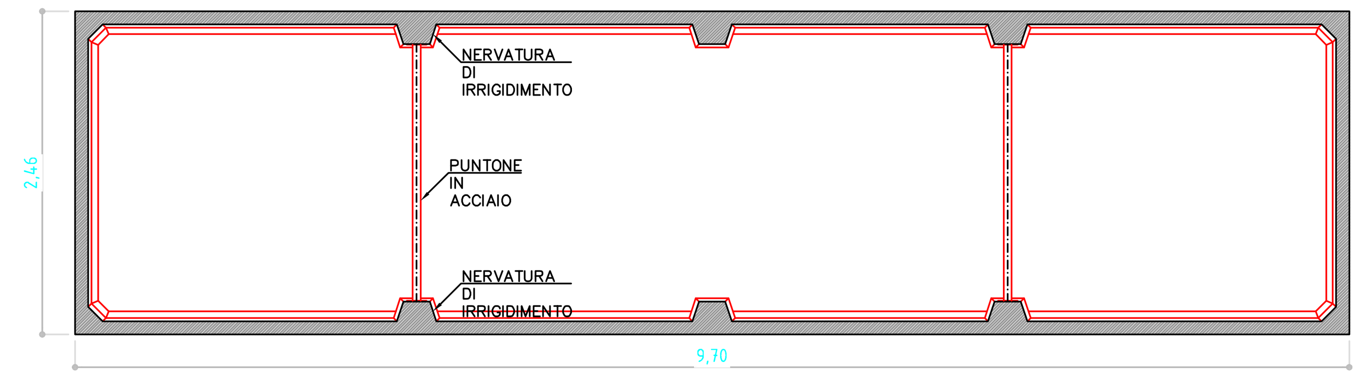

PIANTA COPERTURA – A

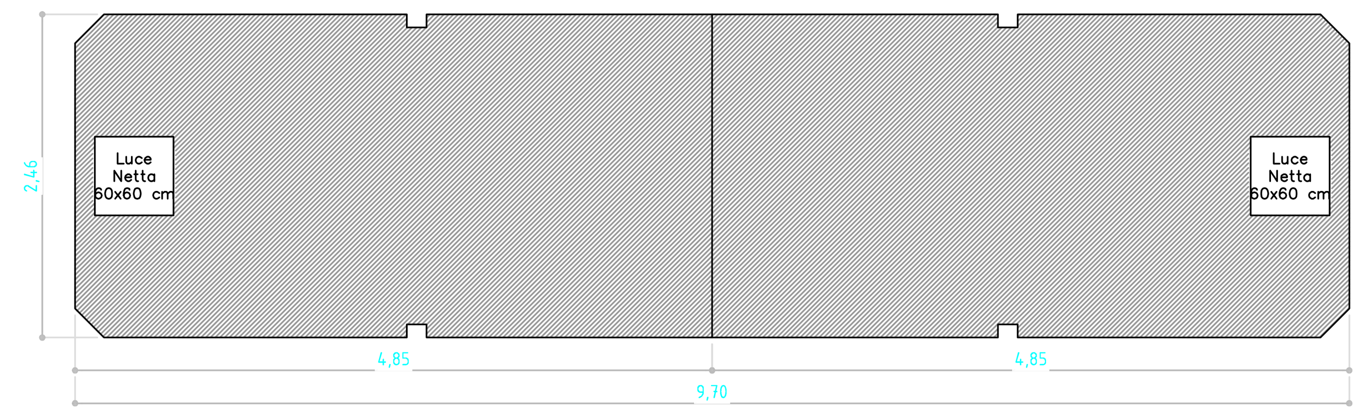

PIANTA COPERTURA – B

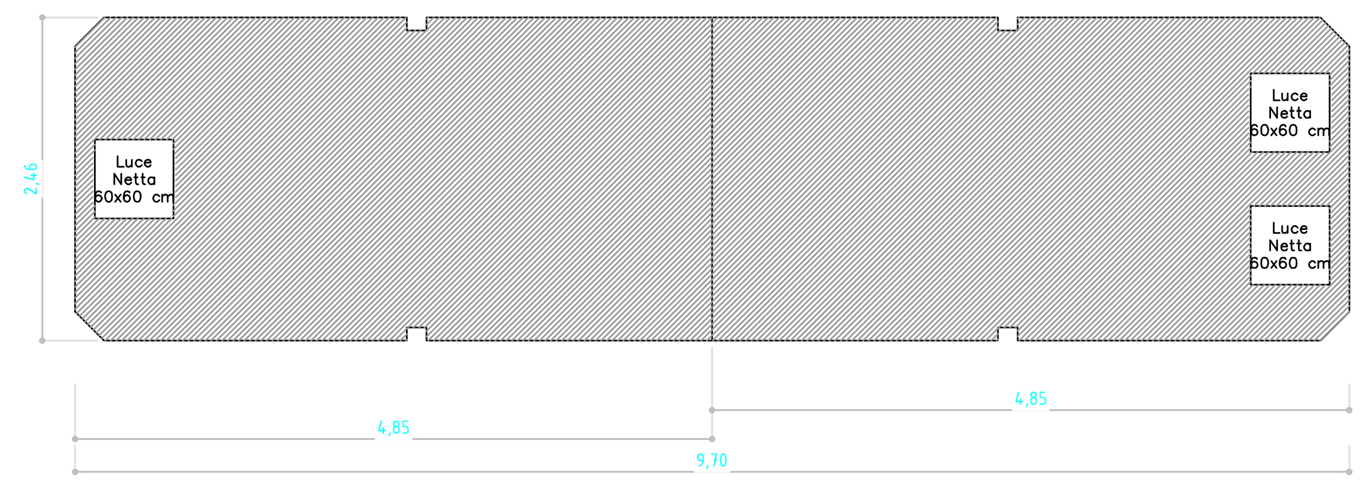

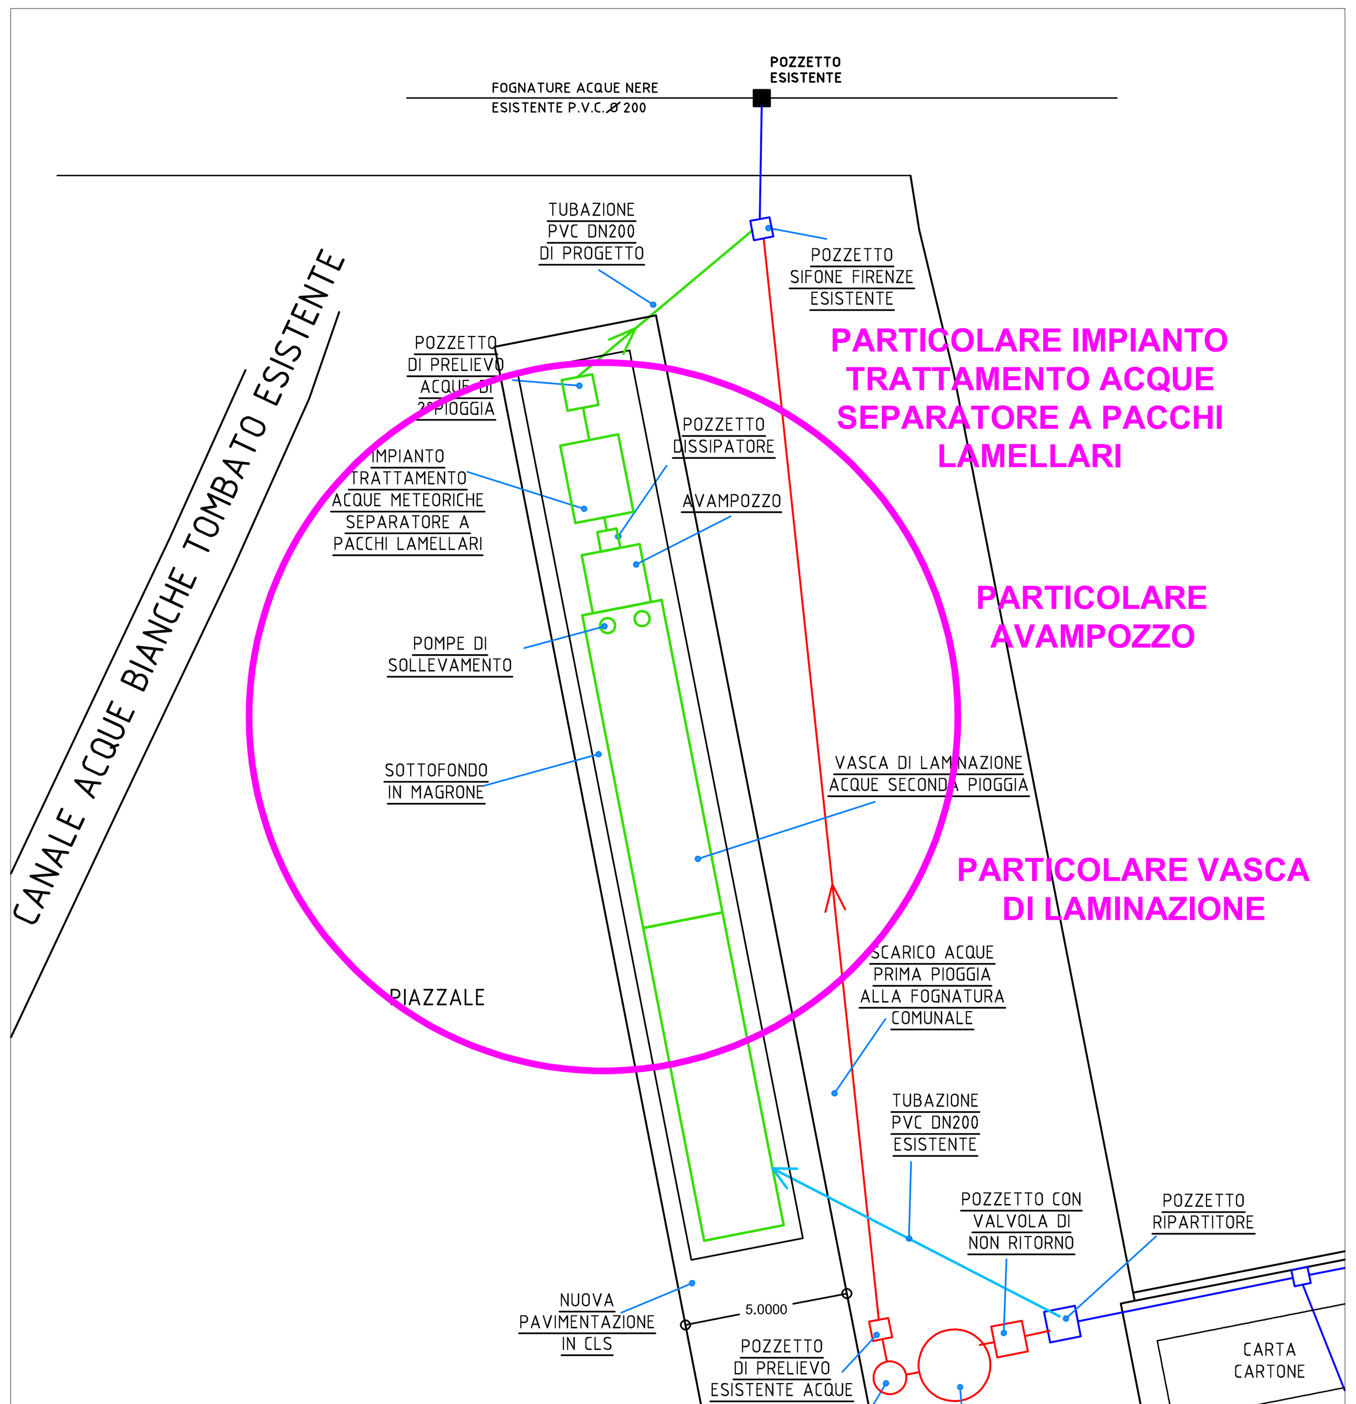

PLANIMETRIA STATO DI PROGETTO
SCALA 1:200

LEGENDA IMPIANTI:

- Fognatura acque di seconda pioggia esistente
- Fognatura acque di seconda pioggia di progetto
- Fognatura acque meteoriche esistente
- Fognatura acque nere/prima pioggia esistente
- Fognatura acque di seconda pioggia esistente da demolire

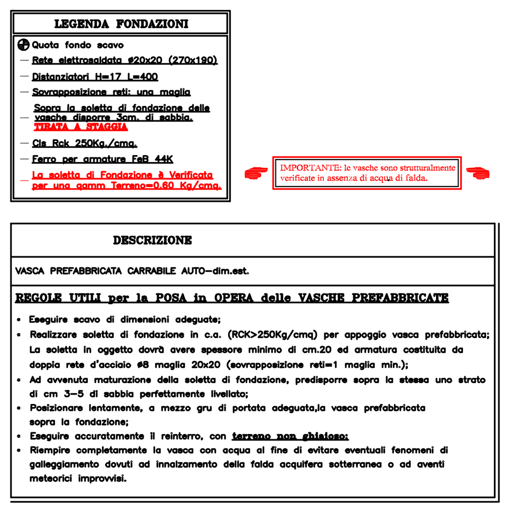

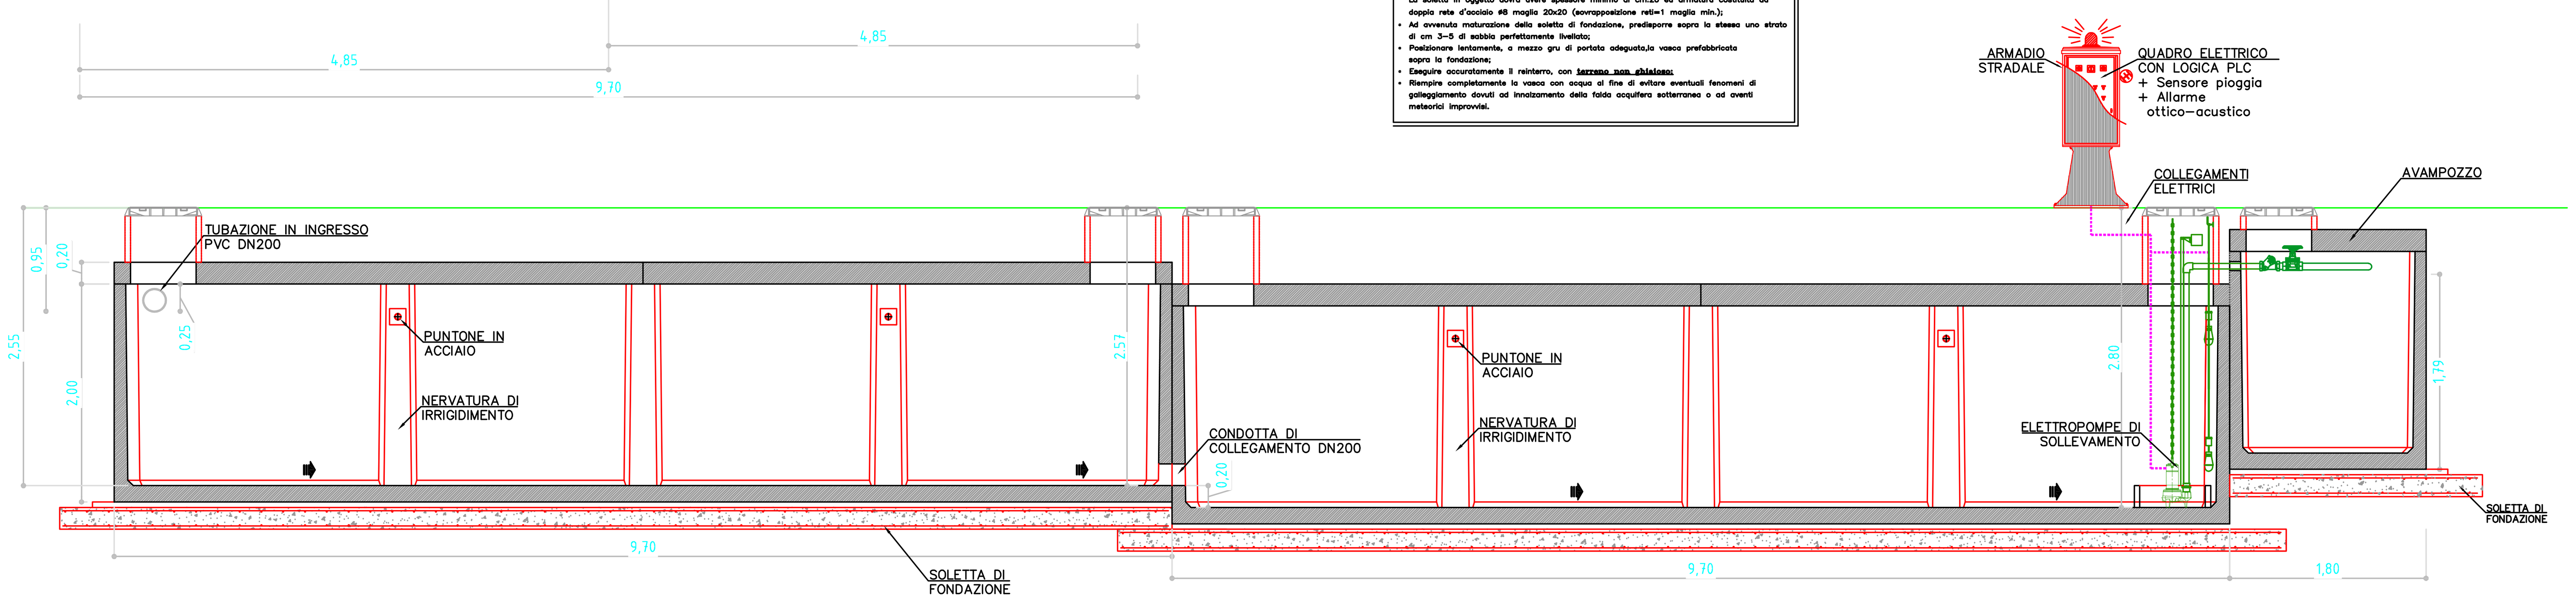

POZZETTO AVAMPOZZO

VACM03H200 – VASCA MONOBLOCCO PREFABBRICATA IN C.A.V.
cm. 180x180xh200 + 10/15/20 cop.

SEZIONE LONGITUDINALE

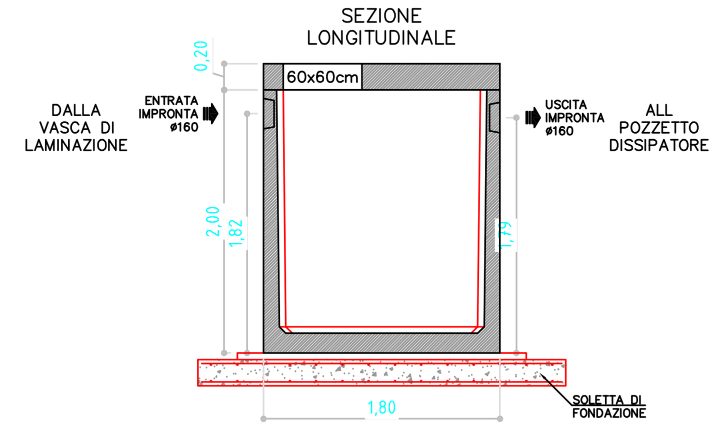

PIANTA VASCA

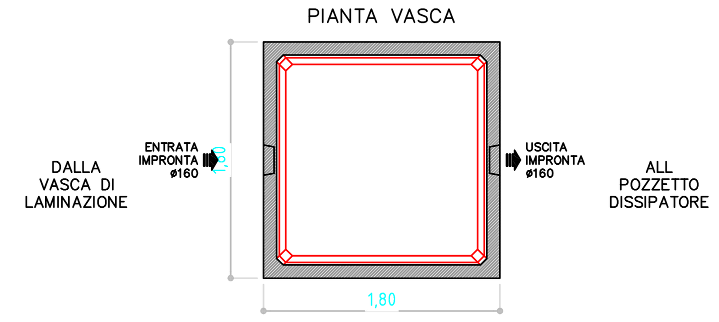

PIANTA COPERTURA – D

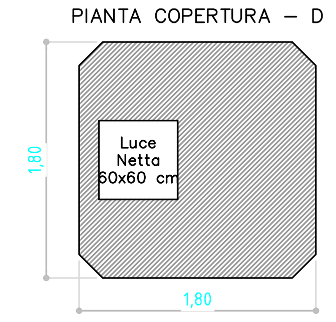

IMPIANTO TRATTAMENTO ACQUE SEPARATORE A PACCHI LAMELLARI

IMPIANTO TRATTAMENTO ACQUE
cm. 160x250xh220 + 10/15/20 cop.

SEZIONE

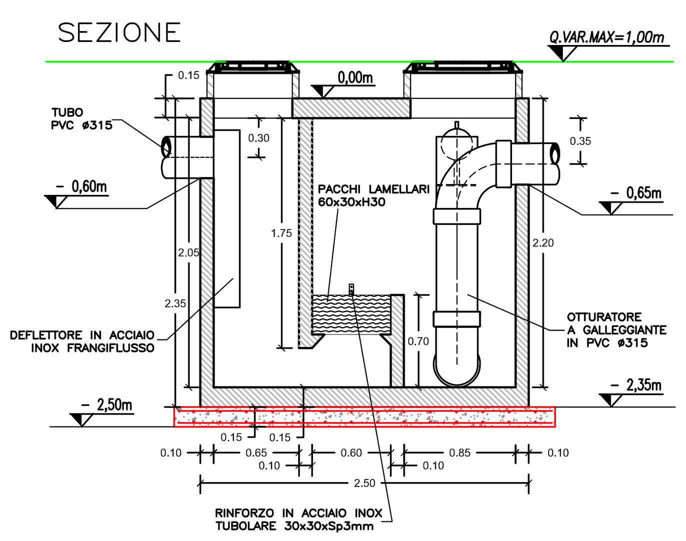

PIANTA SOTTO SOLETTA

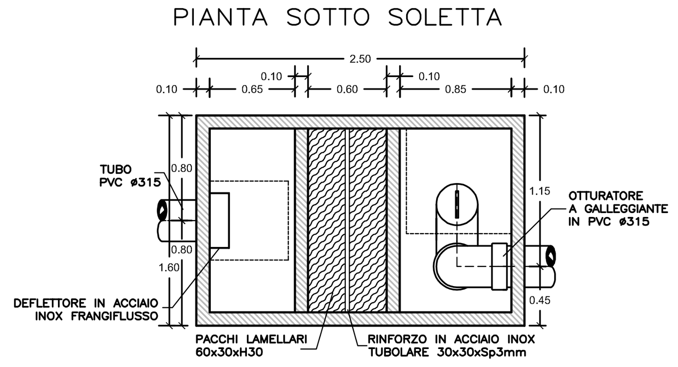
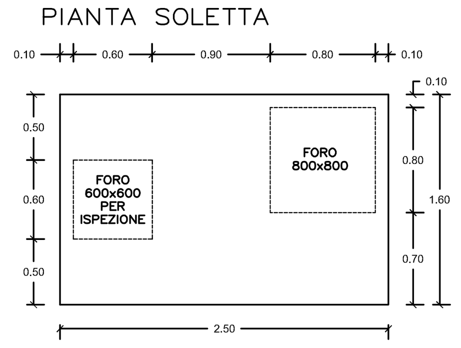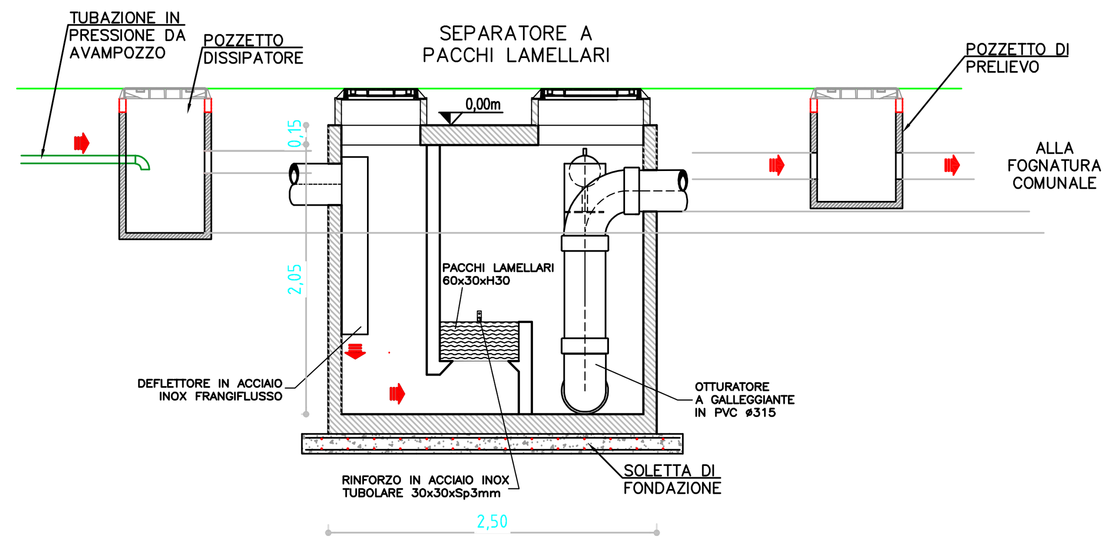
PIANTA SOLETTA