SEZIONE B.B - scala 1:50

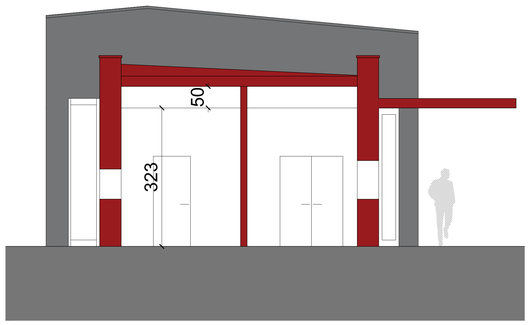

SEZIONE A.A - scala 1:50

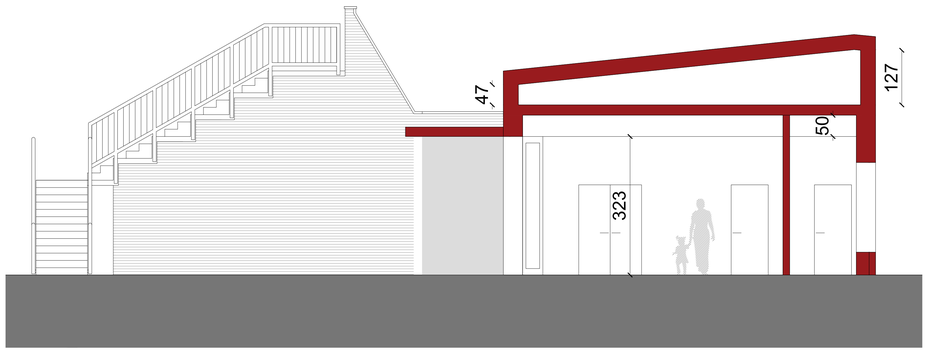

PROSPETTO RETRO

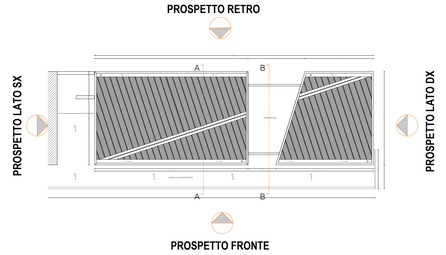

PROSPETTO FRONTE - scala 1:50

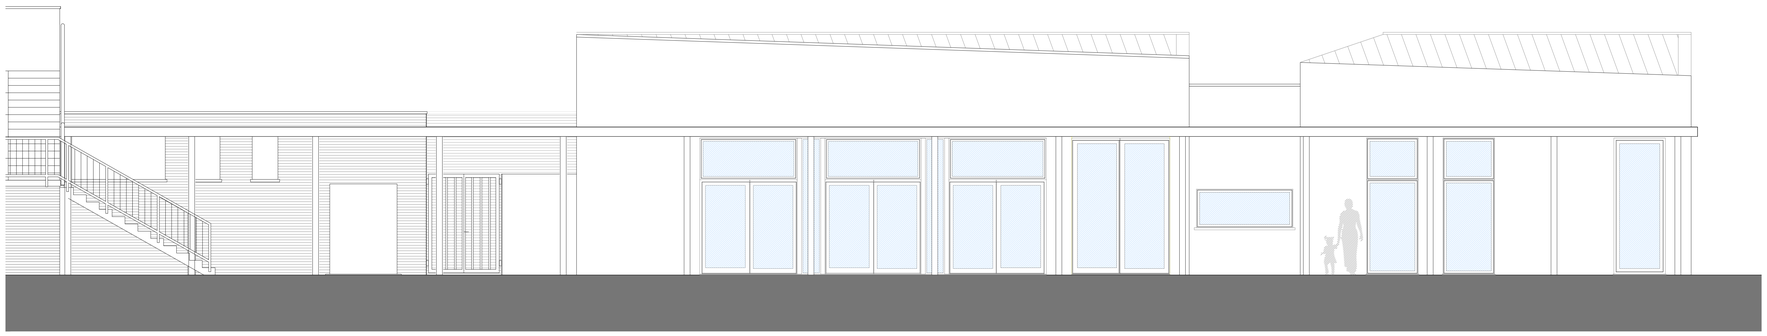

PROSPETTO LATO DX - scala 1:50

PROSPETTO RETRO - scala 1:50

REGIONE LOMBARDIA | *PROVINCIA DI MANTOVA* | *COMUNE DI PORTO MANTOVANO*

PROGETTO ESECUTIVO

AMPLIAMENTO DELLE STRUTTURE SPORTIVE ALLA CA' ROSSA

Progettazione architettonica
ing. Renato Buttini (sulla base del progetto definitivo redatto dall'arch. Matteo Leorati)

collaboratori
ing. Dario Buttini
geom. Mara Sanfelici

Geologia e Difesa del suolo
STUDIO GDS di De Togni D. e Gabrielli F.

Acustica
arch. Moreno Tonini

Progettazione strutturale
ing. Stefano Mazzocchi

Progetto della sicurezza
ing. Renato Buttini

Progettazione impianti
Studio associato Perlini

Progettazione antincendio
Studio associato Perlini

PROGETTO ANTINCENDIO

Oggetto:
- LAY OUT IMPIANTO ANTINCENDIO
- SEZIONI

timbro e firma

tav. 2 ANT

scala 1:50

Revisioni

N°	DESCRIZIONE	DATA
0	Emissione	Agosto 2021
1	Revisione	Gennaio 2022
2		-
3		-
4		-
5		-

Studio Tecnico Ing. Renato Buttini
Piazza Mozzarelli n.10 - 46100 Mantova
Tel. e Fax 0376/220746
Email:buttini.renato54@gmail.com

A termini di legge questo disegno non può essere riprodotto o ceduto a terzi senza nostro preventivo consenso scritto