




COMUNE DI PORTO MANTOVANO

PROVINCIA DI MANTOVA


**REALIZZAZIONE DI PARCO INCLUSIVO  
ALLA CA' ROSSA DI PORTO MANTOVANO  
CUP: C31B21004640001 - PNRR MISURA M5-C2-I2.1**


**STUDIO DI FATTIBILITA' TECNICA ECONOMICA**

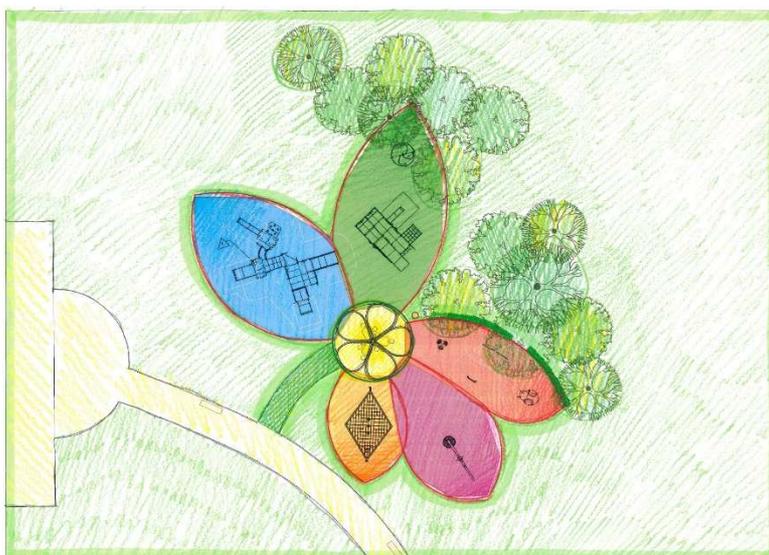

**ELABORATI GRAFICI – PLANIMETRIE STATO DI FATTO  
SCALA 1:200**

Responsabile Unico del Procedimento: architetto Rosanna Moffa		I progettisti: architetto Rosanna Moffa architetto Giuseppe Menestò
Elaborato: <b>G</b>	Data: <b>Dicembre 2022</b>	Sottoscritti digitalmente ai sensi dell'art. 21 D.Lgs n 82/2005 e s.m.i.

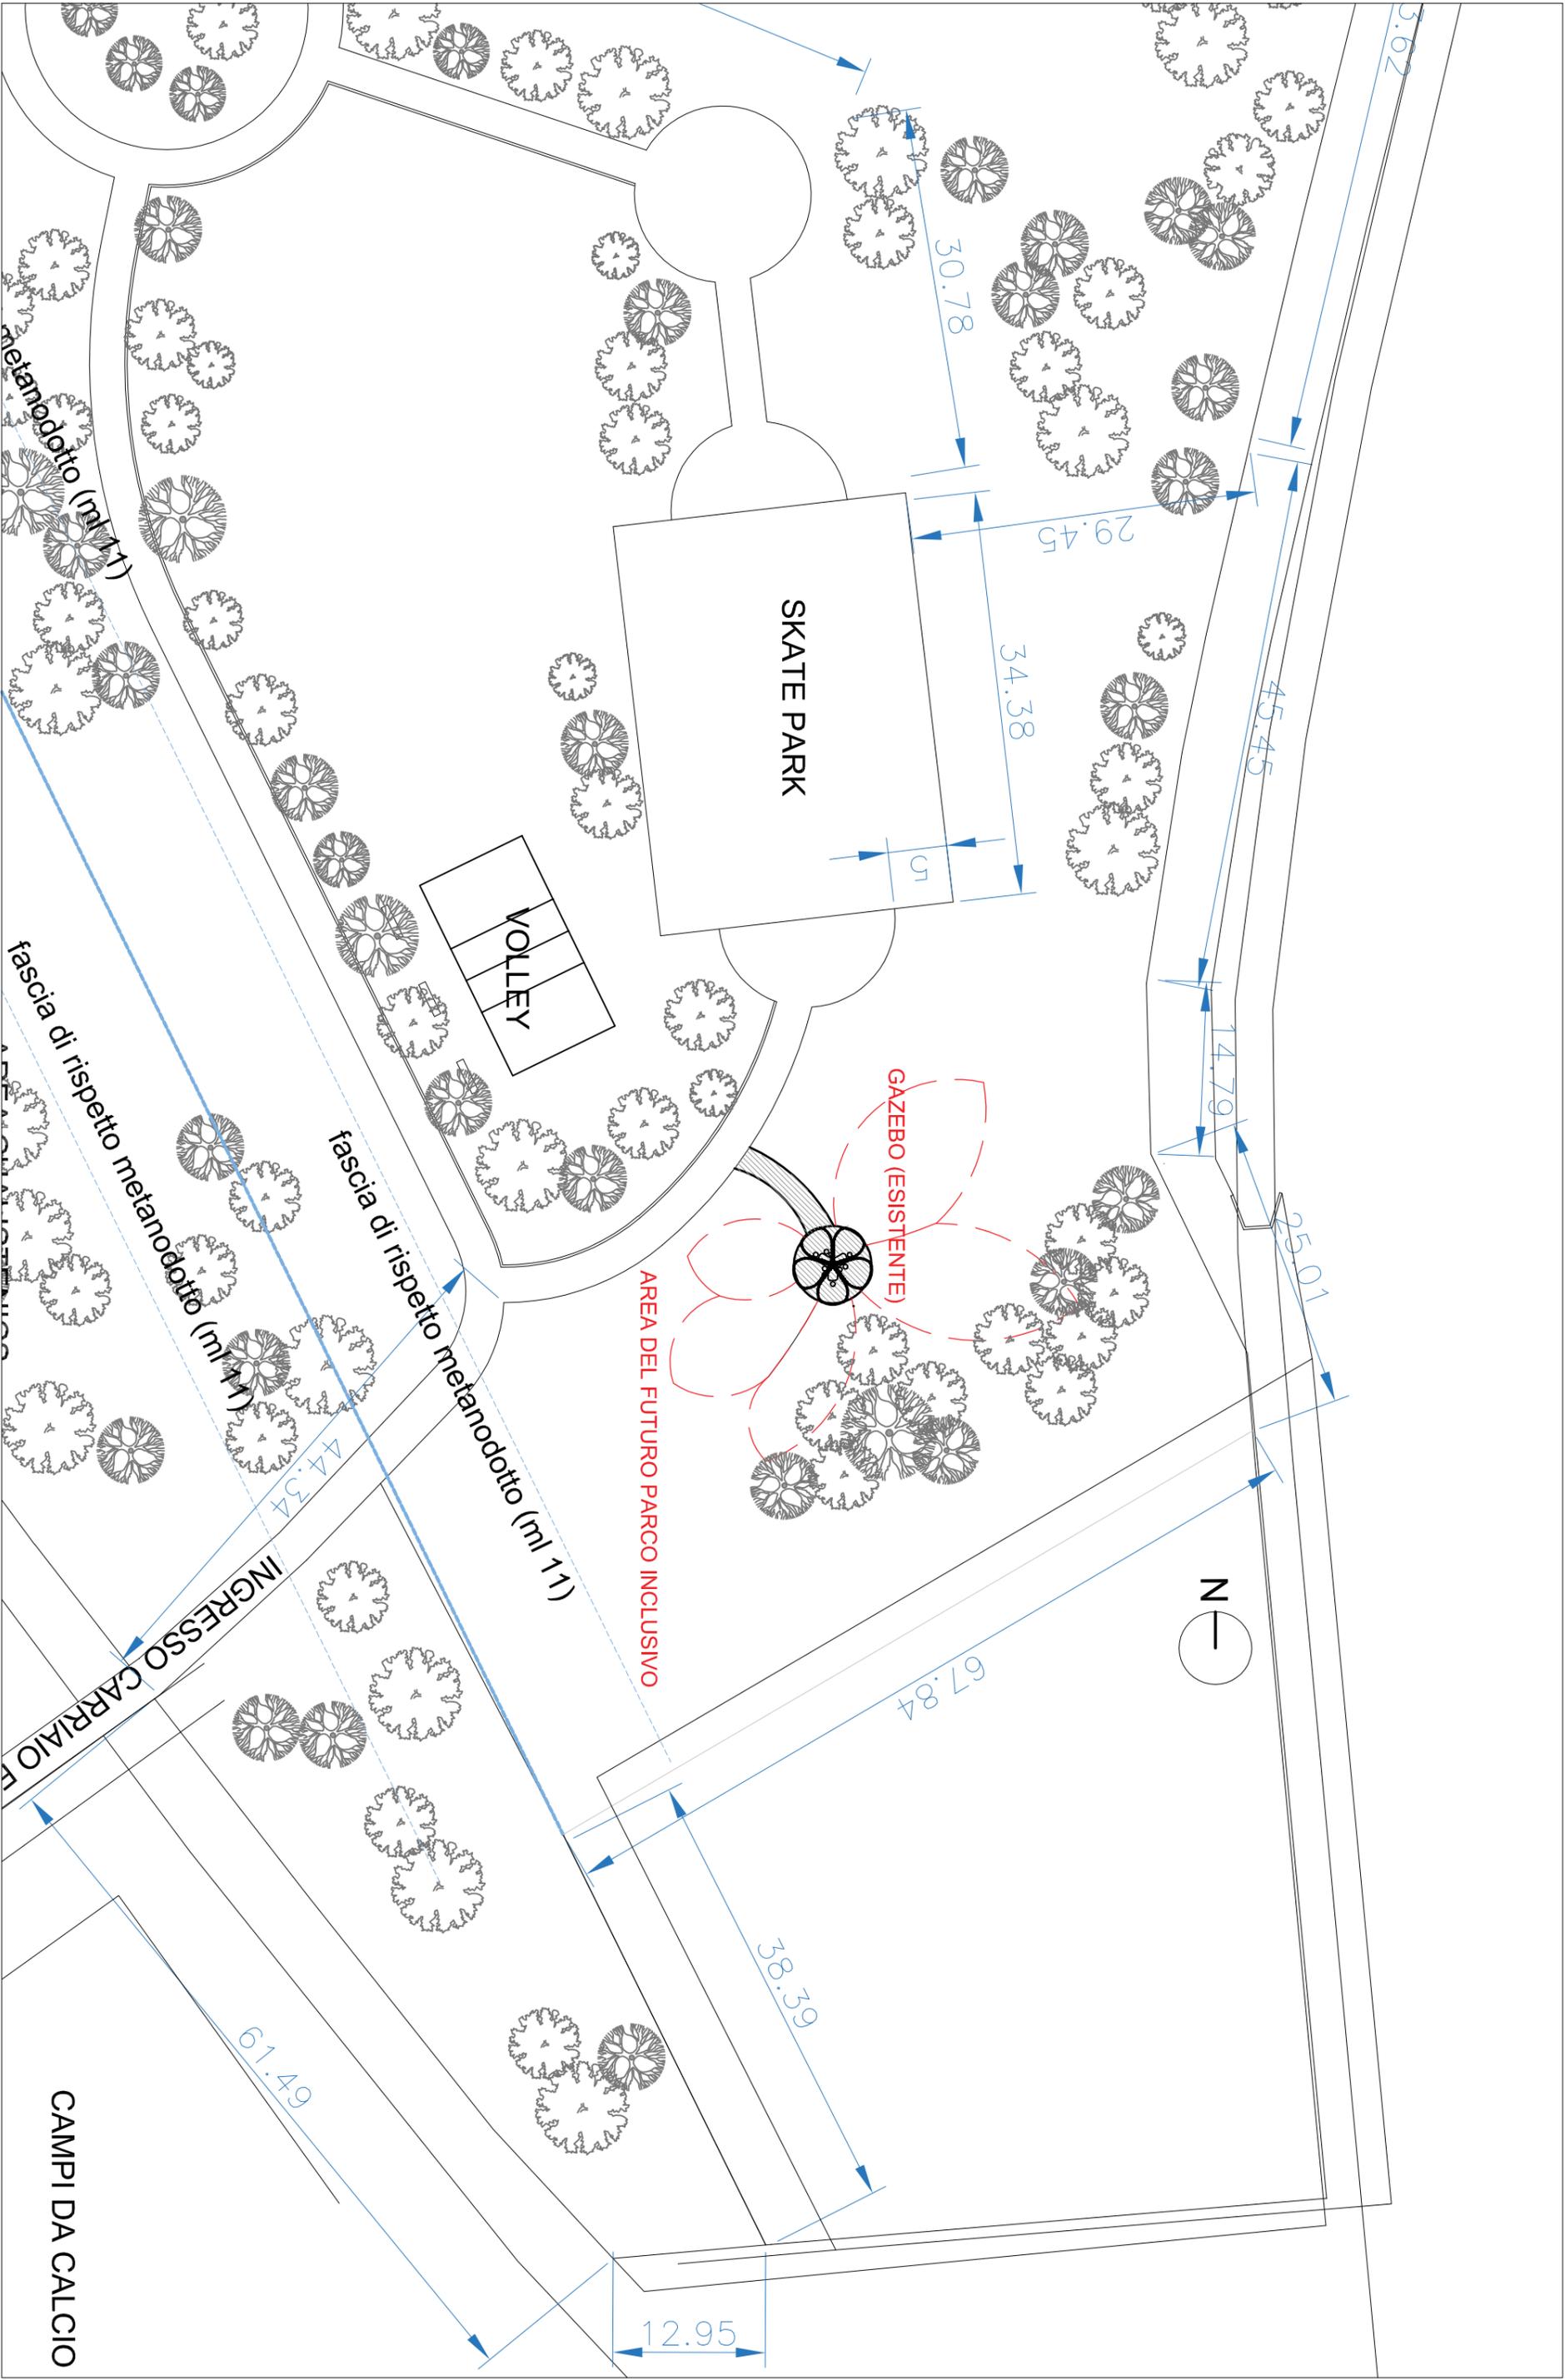

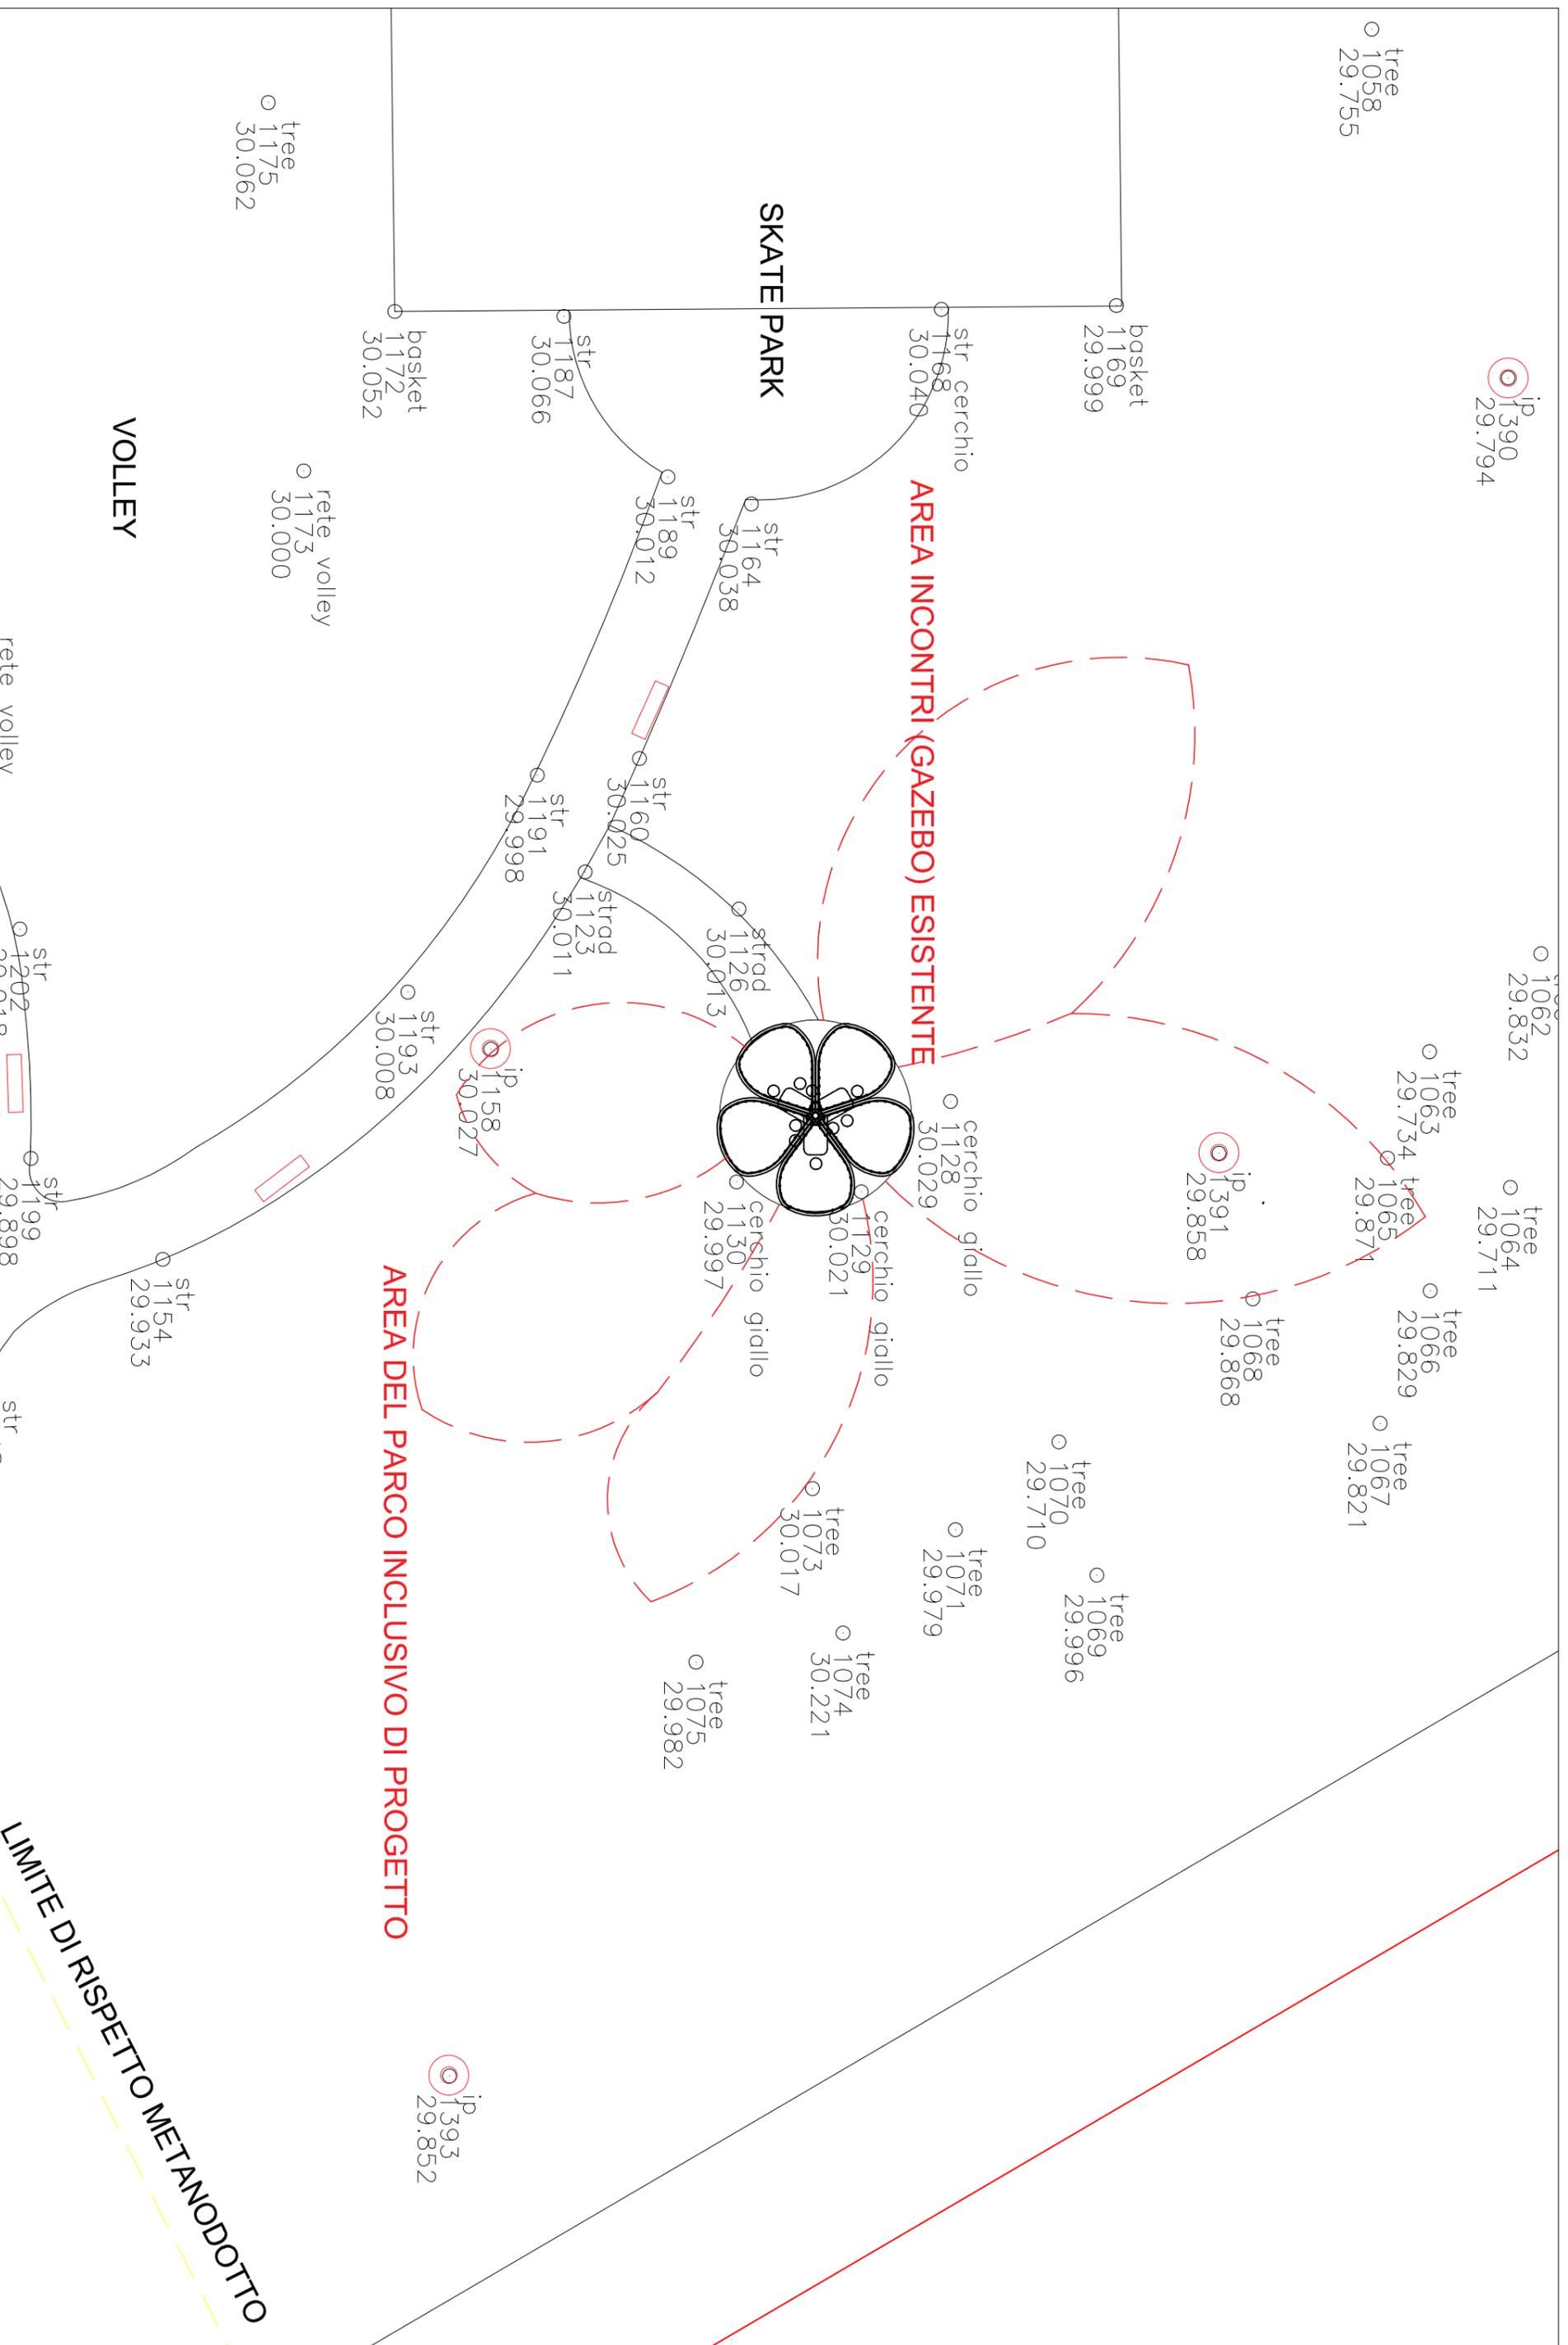

AREA DEL PARCO INCLUSIVO DI PROGETTO

AREA INCONTRI (GAZEBO) ESISTENTE

SKATE PARK

VOLLEY

LIMITE DI RISPETTO METANODOTTO