




COMUNE DI PORTO MANTOVANO

PROVINCIA DI MANTOVA

**REALIZZAZIONE DI PARCO INCLUSIVO
ALLA CA' ROSSA DI PORTO MANTOVANO
CUP: C31B21004640001 - PNRR MISURA M5-C2-I2.1**

STUDIO DI FATTIBILITA' TECNICA ECONOMICA

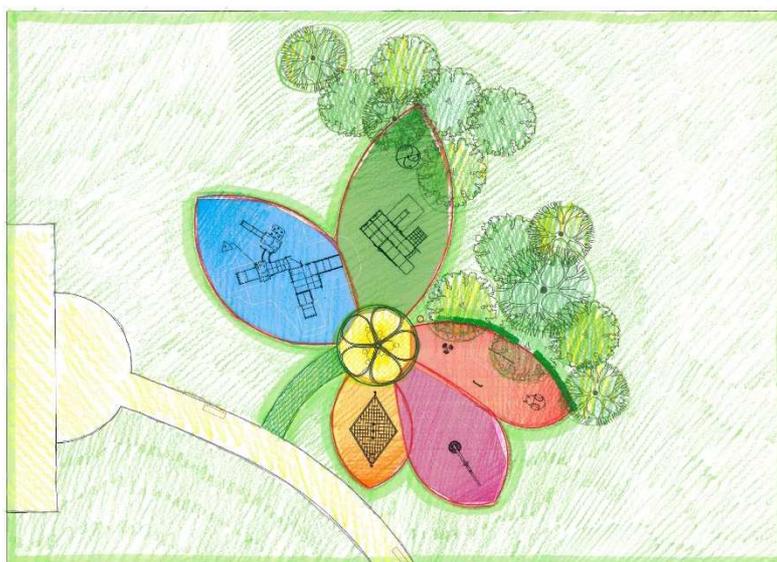

**ELABORATI GRAFICI – PLANIMETRIE STATO DI PROGETTO
SCALA 1:200 E SCALA 1:500**

Responsabile Unico del Procedimento: architetto Rosanna Moffa		I progettisti: architetto Rosanna Moffa architetto Giuseppe Menestò Sottoscritti digitalmente ai sensi dell'art. 21 D.Lgs n 82/2005 e s.m.i.
Elaborato: H	Data: Dicembre 2022	

