



COMUNE DI PORTO MANTOVANO


PROVINCIA DI MANTOVA

**RIQUALIFICAZIONE DI VIA DELLA LIBERTA'
A SOAVE DI PORTO MANTOVANO – LOTTO 2
CUP: C31B21004650001 – PNRR MISURA M5-C2-I2.1**

STUDIO DI FATTIBILITA' TECNICA ECONOMICA
(art. 17 D.P.R. 207/2010)
PLANIMETRIA STATO DI FATTO SCALA 1:2000



Responsabile Unico del Procedimento: architetto Rosanna Moffa		Progettisti: architetto Rosanna Moffa architetto Giuseppe Menestò Sottoscritti digitalmente ai sensi dell'art. 21 D.Lgs n 82/2005 e s.m.i.
Elaborato: 01	Data: Dicembre 2022	

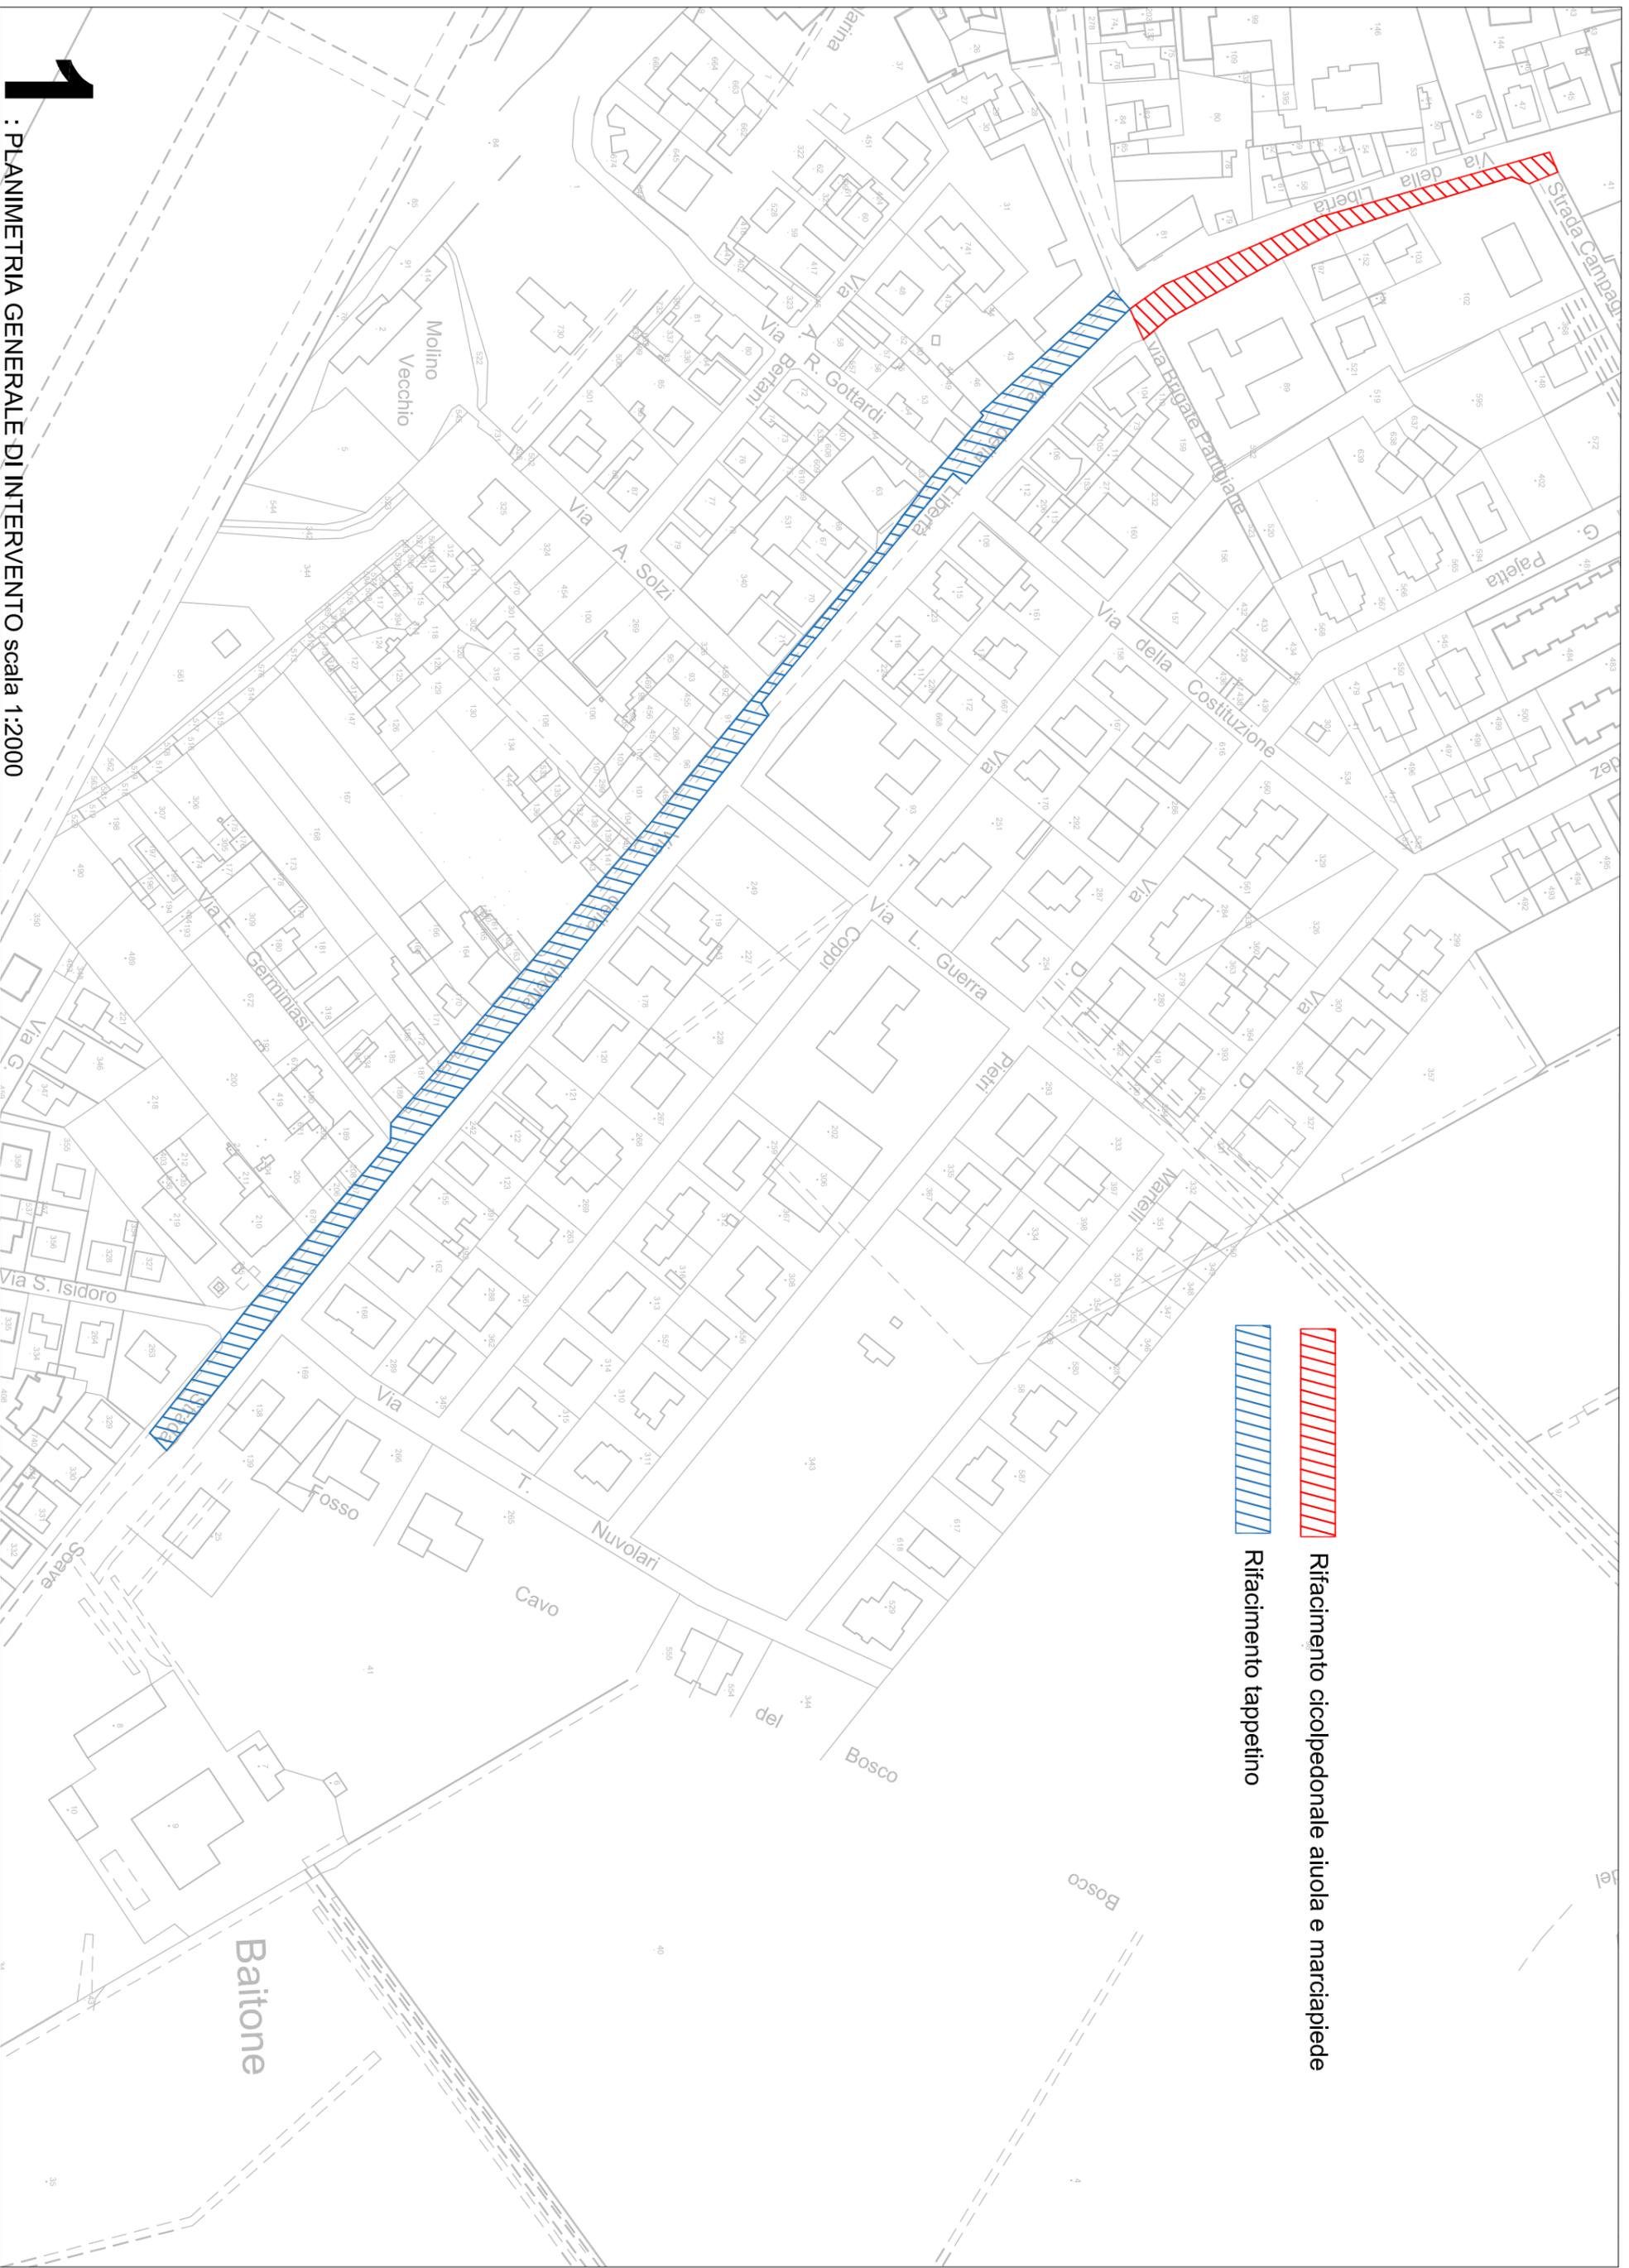

 Rifacimento ciclopodonale aiuola e marciapiede

 Rifacimento tappetino

1 : PLANIMETRIA GENERALE DI INTERVENTO scala 1:2000