Finanziato dall'Unione europea
NextGenerationEU

COMUNE DI PORTO MANTOVANO

PROVINCIA DI MANTOVA

RIQUALIFICAZIONE DI VIA DELLA LIBERTA'
A SOAVE DI PORTO MANTOVANO - LOTTO 2
CUP: C31B21004650001 – PNRR MISURA M5-C2-I2.1

STUDIO DI FATTIBILITA' TECNICA ECONOMICA
(art. 17 D.P.R. 207/2010)
PLANIMETRIA QUOTATA STATO DI FATTO
SCALA 1:500

Responsabile Unico del Procedimento: architetto Rosanna Moffa		Progettisti: architetto Rosanna Moffa architetto Giuseppe Menestò Sottoscritti digitalmente ai sensi dell'art. 21 D.Lgs n 82/2005 e s.m.i.
Elaborato: **02**	Data: **Dicembre 2022**	

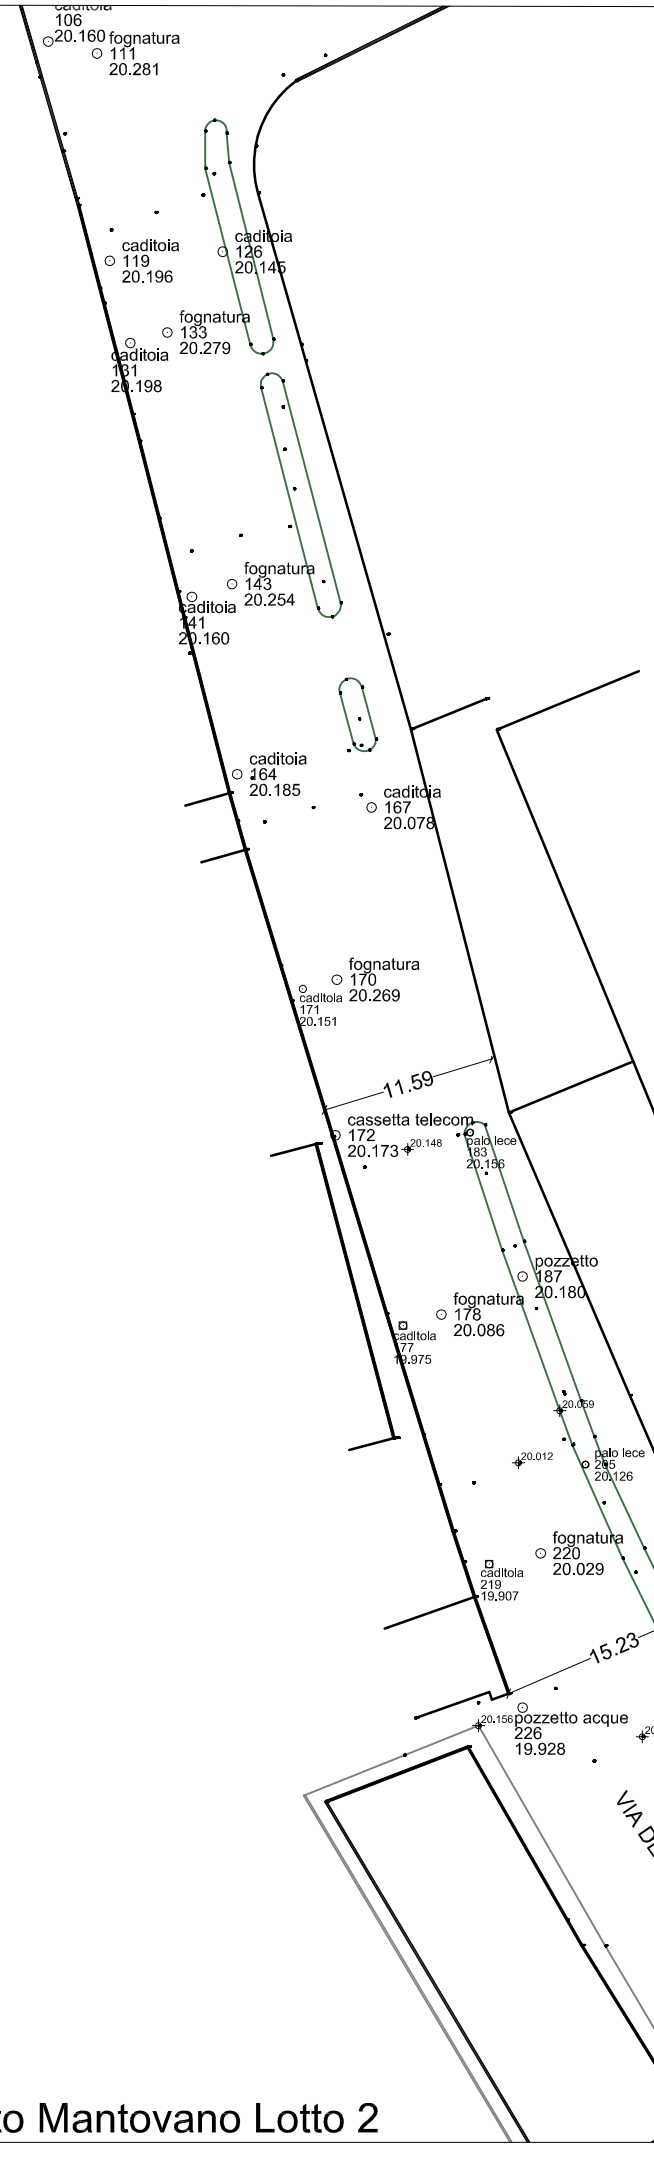

Planimetria di riferimento

2 Riqualificazione via della libertà a Soave di Porto Mantovano Lotto 2

Rilievo quotato scala 1:500