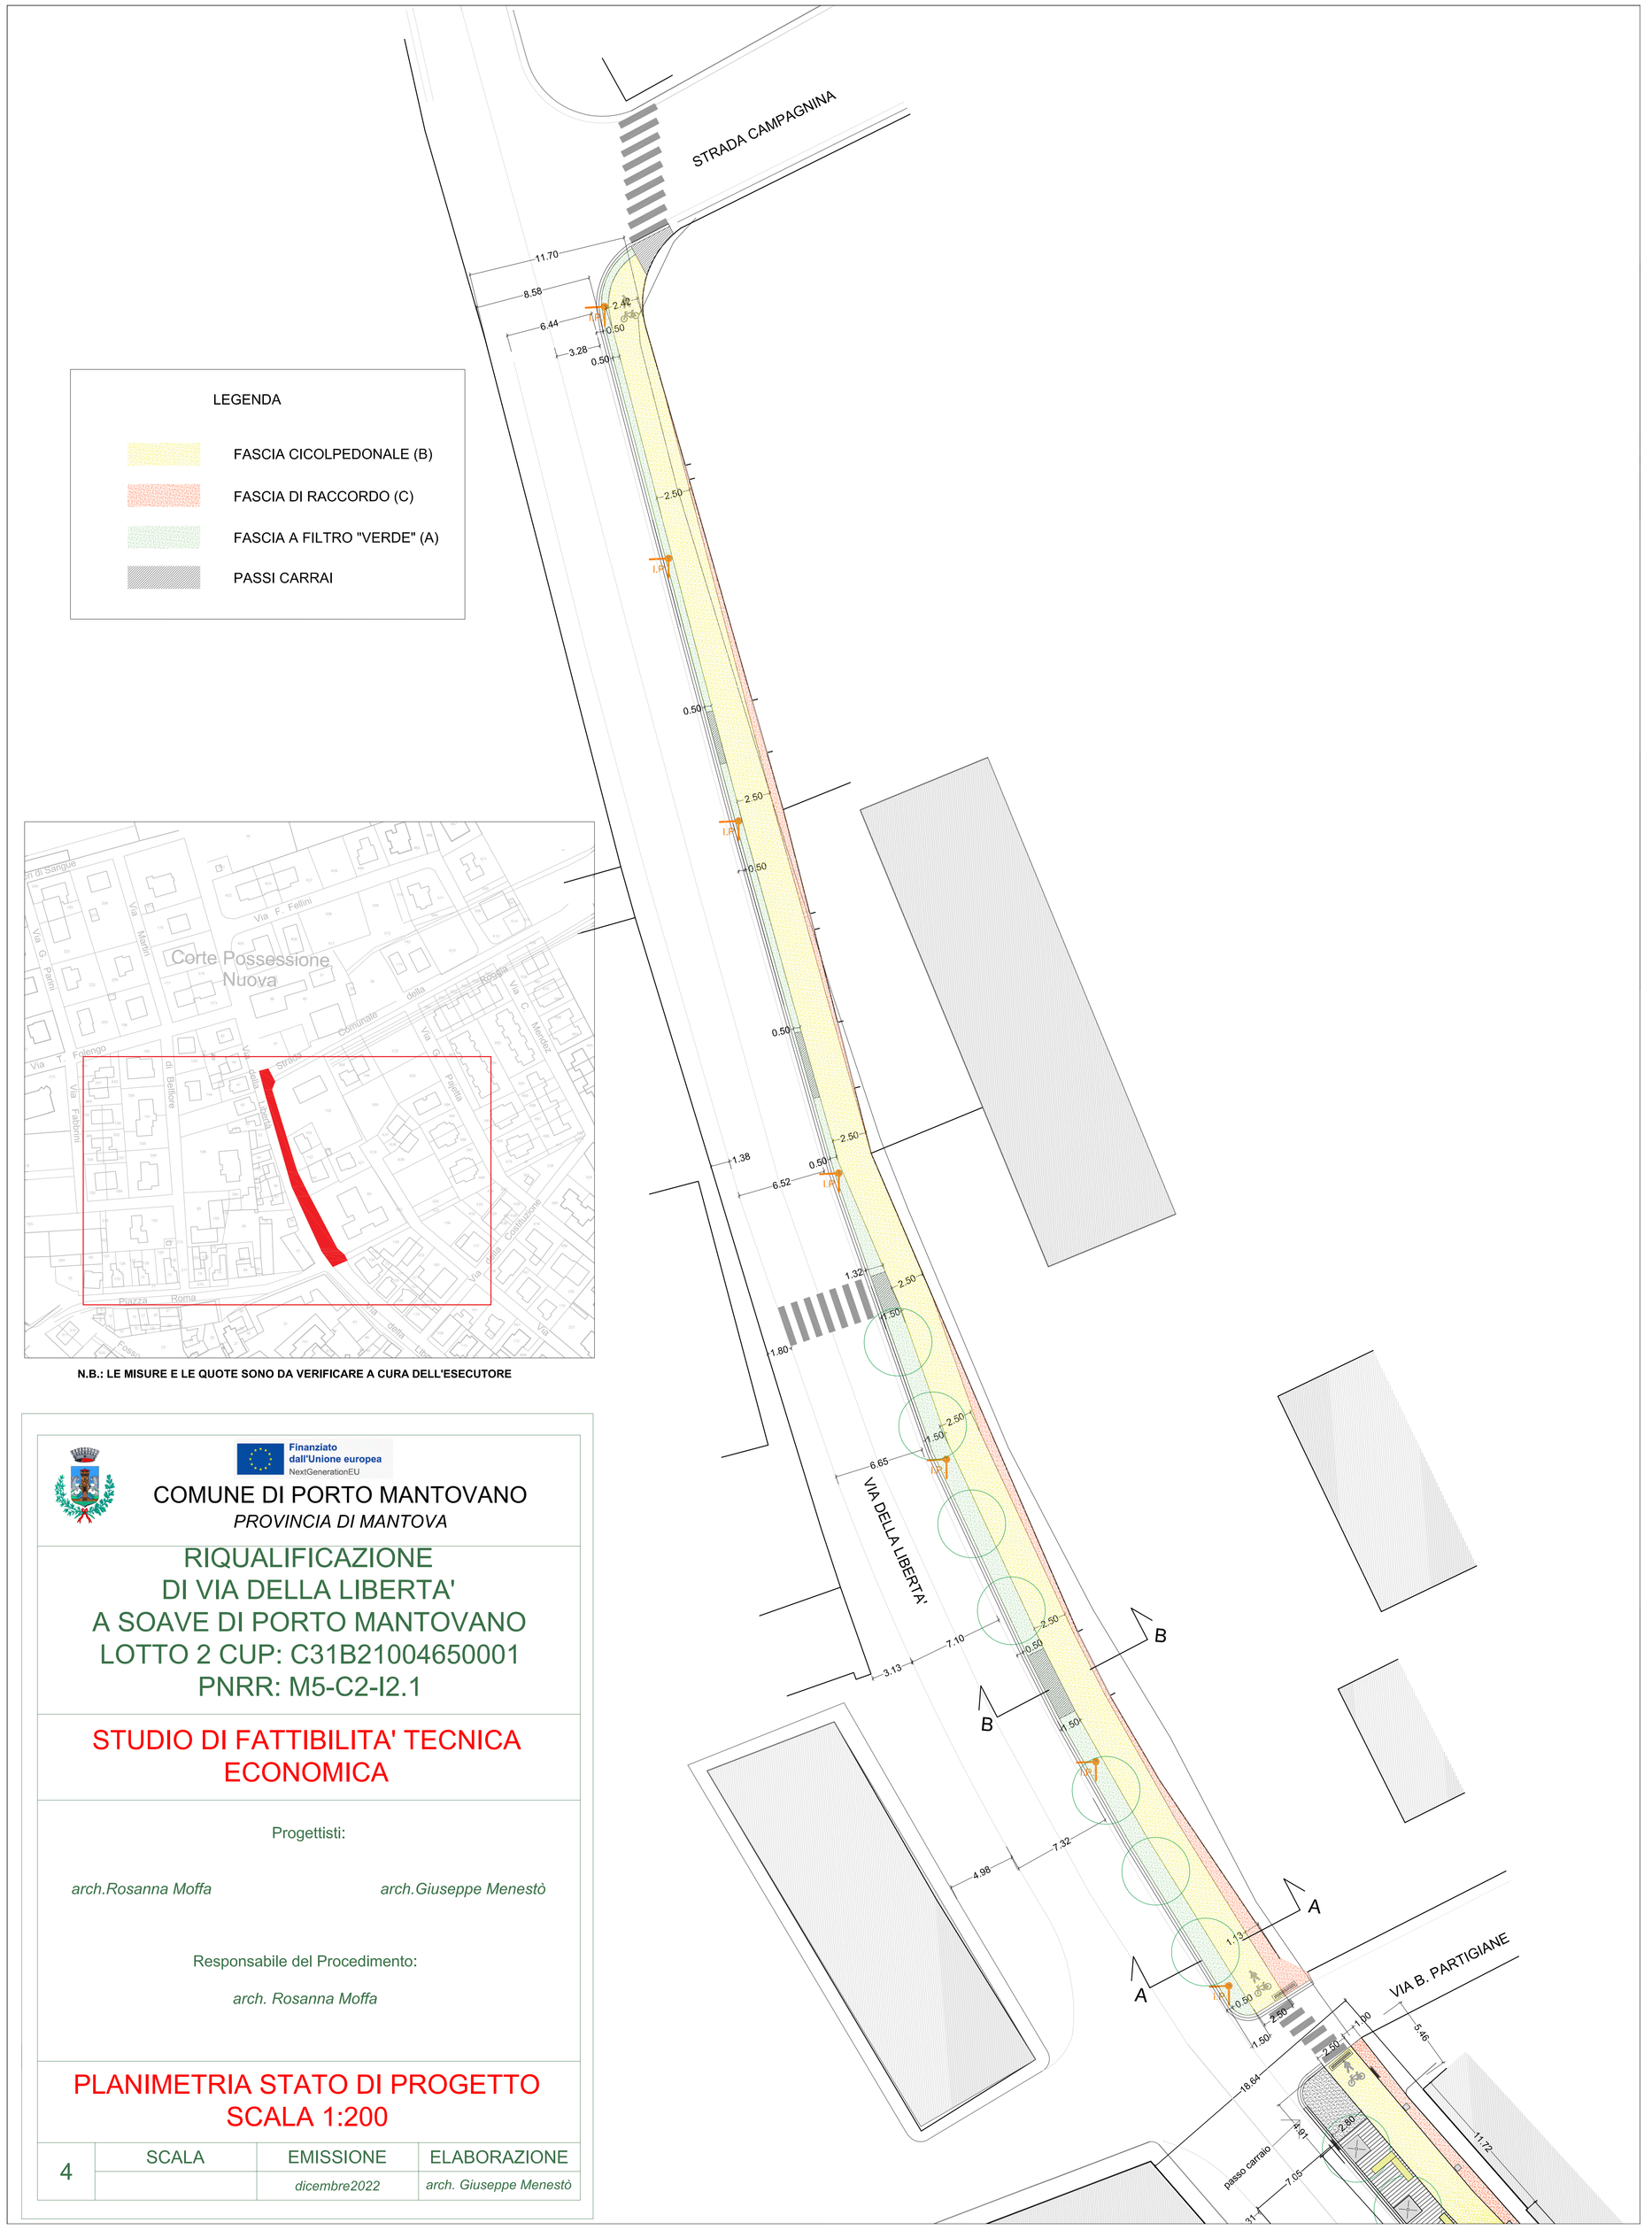

N.B.: LE MISURE E LE QUOTE SONO DA VERIFICARE A CURA DELL'ESECUTORE

Finanziato dall'Unione europea NextGenerationEU

COMUNE DI PORTO MANTOVANO

PROVINCIA DI MANTOVA

RIQUALIFICAZIONE DI VIA DELLA LIBERTA' A SOAVE DI PORTO MANTOVANO LOTTO 2 CUP: C31B21004650001 PNRR: M5-C2-I2.1

STUDIO DI FATTIBILITA' TECNICA ECONOMICA

Progettisti:

arch.Rosanna Moffa *arch.Giuseppe Menestò*

Responsabile del Procedimento:

arch. Rosanna Moffa

PLANIMETRIA STATO DI PROGETTO SCALA 1:200

	SCALA	EMISSIONE	ELABORAZIONE
4		*dicembre2022*	*arch. Giuseppe Menestò*