

Dichiarazione protocollo n. *MN0082493* del *13/09/2005*

Planimetria di u.i.u. in Comune di Porto Mantovano

Piazza Pace

civ. CM

Identificativi Catastali:

Sezione: 8

Foglio: 8

Particella: 766

Subalterno: 2

Compilata da:
Antonelli Dario

Iscritto all'albo:
Architetti


Prov. Mantova

N. 196



PIANO
TERRA

PIANO
PRIMO

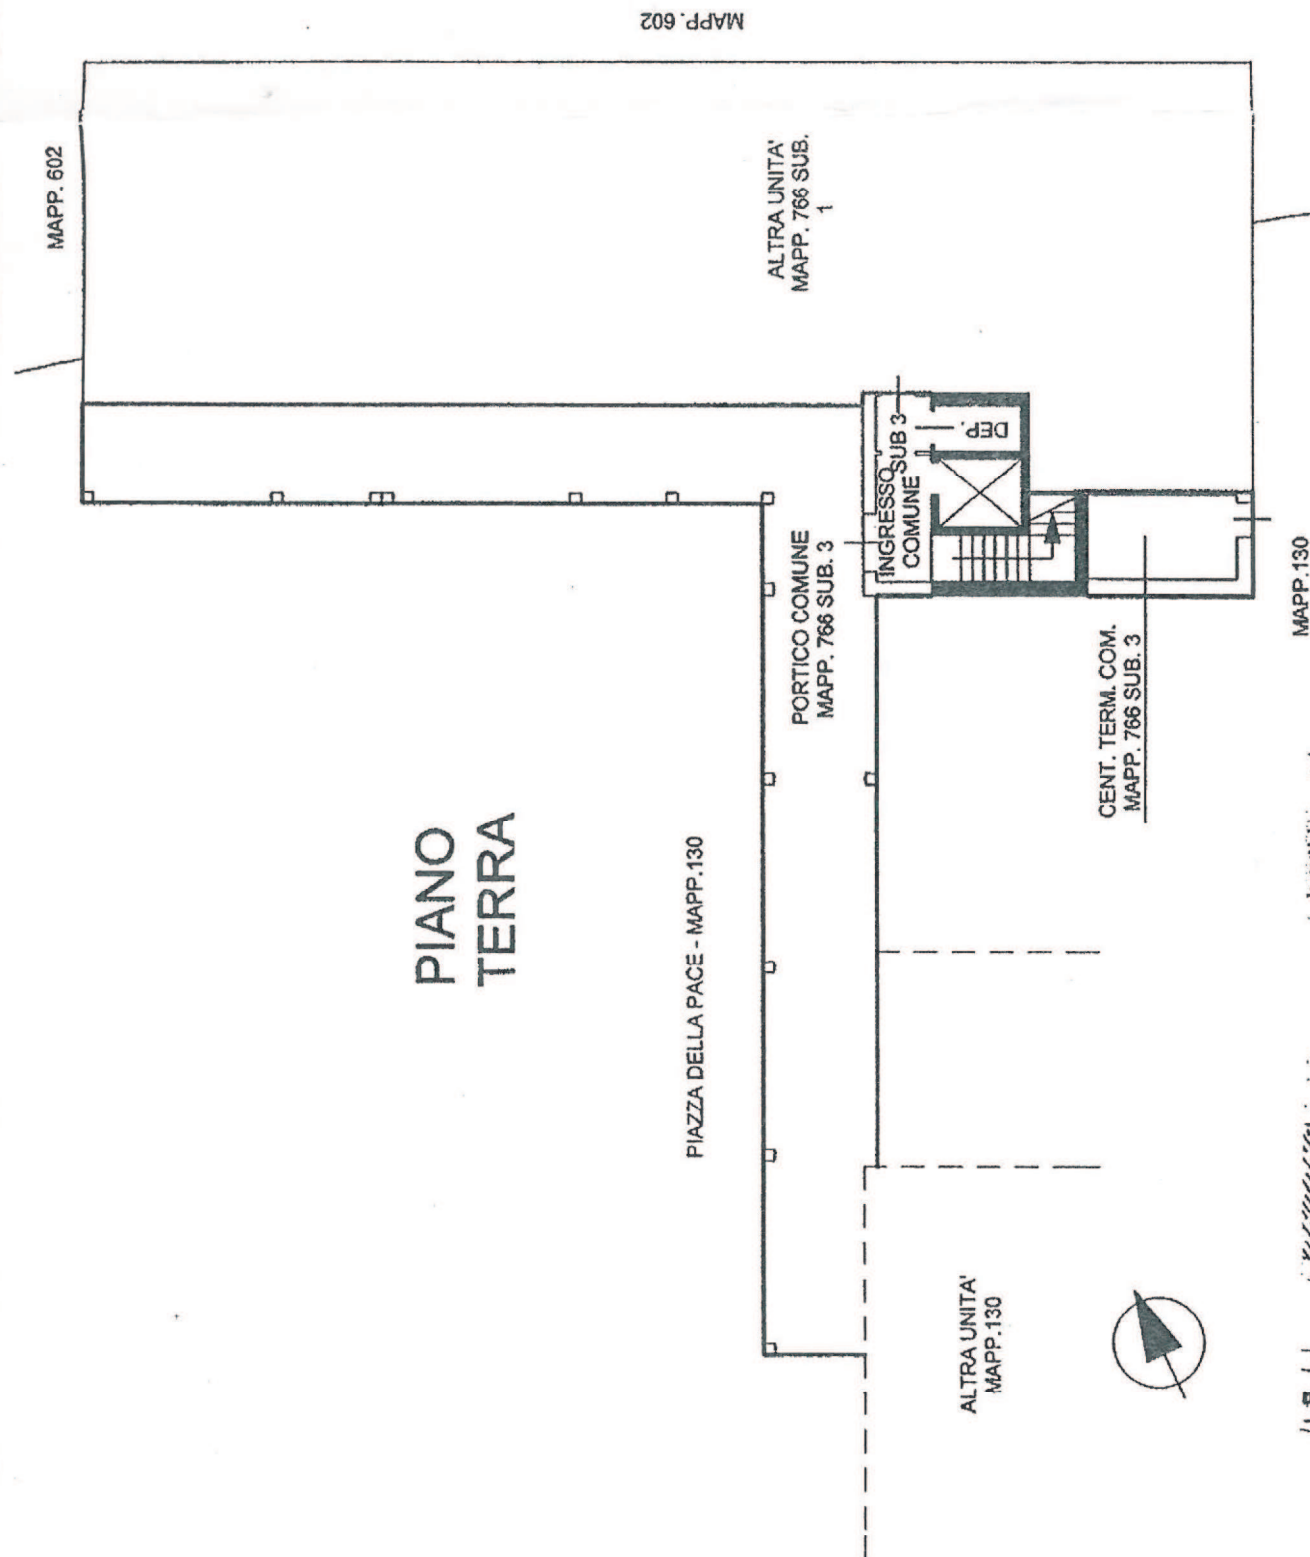

MAPP. 602

ALTRA UNITA'
MAPP. 766 SUB.
1


PORTICO COMUNE
MAPP. 766 SUB. 3

CENT. TERM. COM.
MAPP. 766 SUB. 3

MAPP. 130

ALTRA UNITA'
MAPP. 130

PIAZZA DELLA PACE - MAPP. 130

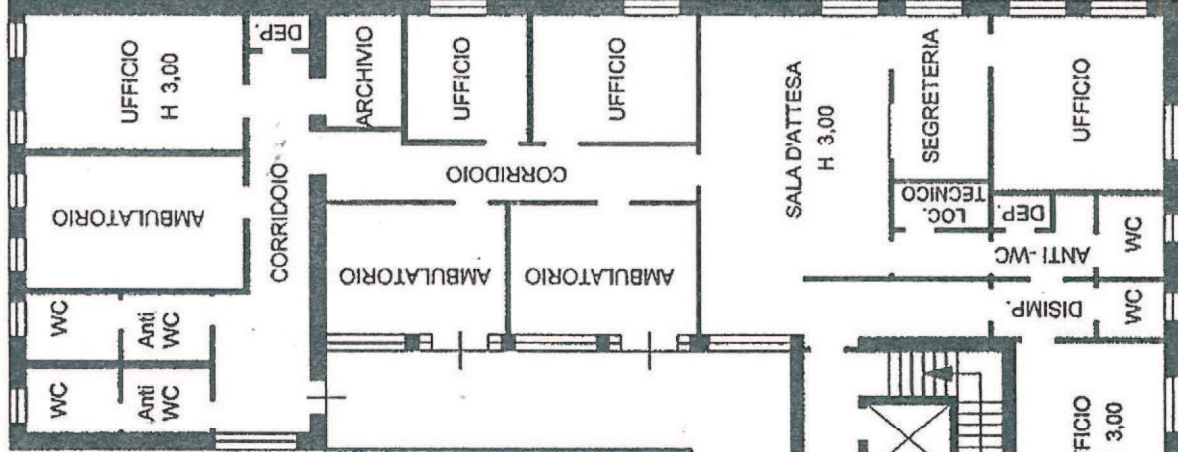

TERRAZZA

SALA D'ATTESA
H 3.00

ALTRA UNITA'
MAPP. 130

