Finanziato dall'Unione europea
NextGenerationEU

COMUNE DI
PORTO MANTOVANO
Strada Cisa 112, 46047 Porto Mantovano (MN)

LAVORI DI EFFICIENTAMENTO ENERGETICO DELLA SCUOLA DELL'INFANZIA TREVES – LOTTO 2– MISURA INDIVIDUALE DI RISTRUTTURAZIONE
CUP: C33I23000010006 - PNRR MISURA M2-C4-I2.2

PROGETTO ESECUTIVO
ABACO DEI SERRAMENTI SCALA 1:20

Responsabile Unico del Procedimento: architetto Rosanna Moffa		Progettisti: architetto Giuseppe Menestò Sottoscritti digitalmente ai sensi dell'art. 21 D.Lgs n 82/2005 e s.m.i.
Codice: **R-ABA**	Data: **Agosto 2023**	

STATO ATTUALE

ABACO DEI SERRAMENTI SCALA 1:20 - (misure da verificare a cura dell'appaltatore)

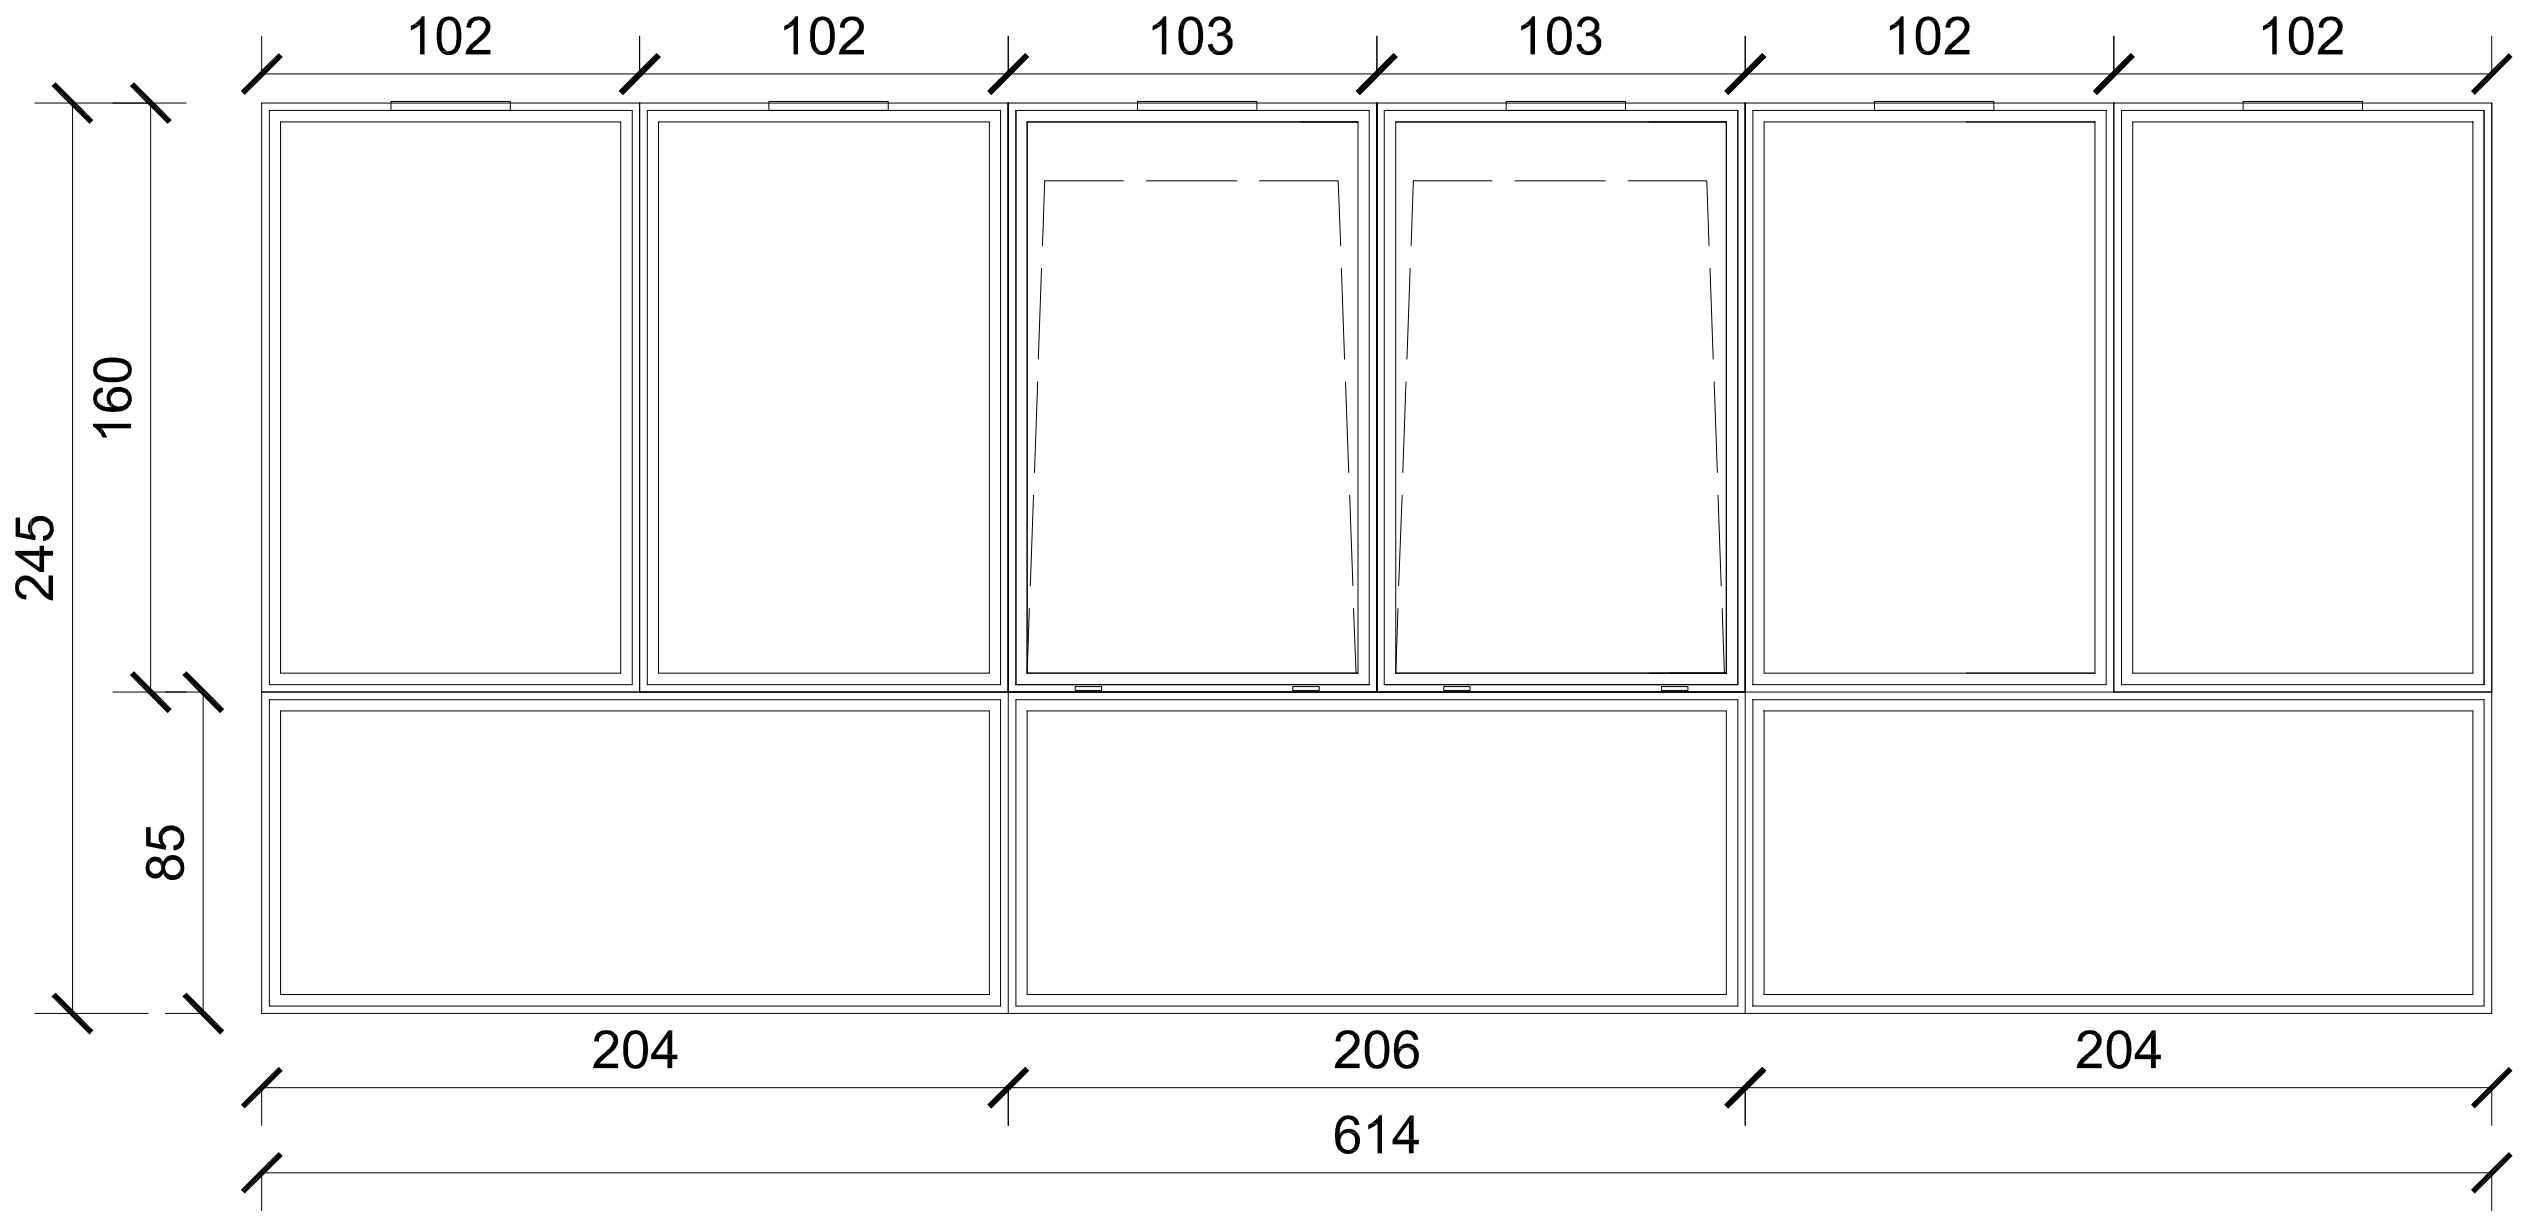

A

SERRAMENTO TIPO A - POSIZIONE 1

vista interna

STATO DI PROGETTO

ABACO DEI SERRAMENTI SCALA 1:20 - (misure da verificare a cura dell'appaltatore)

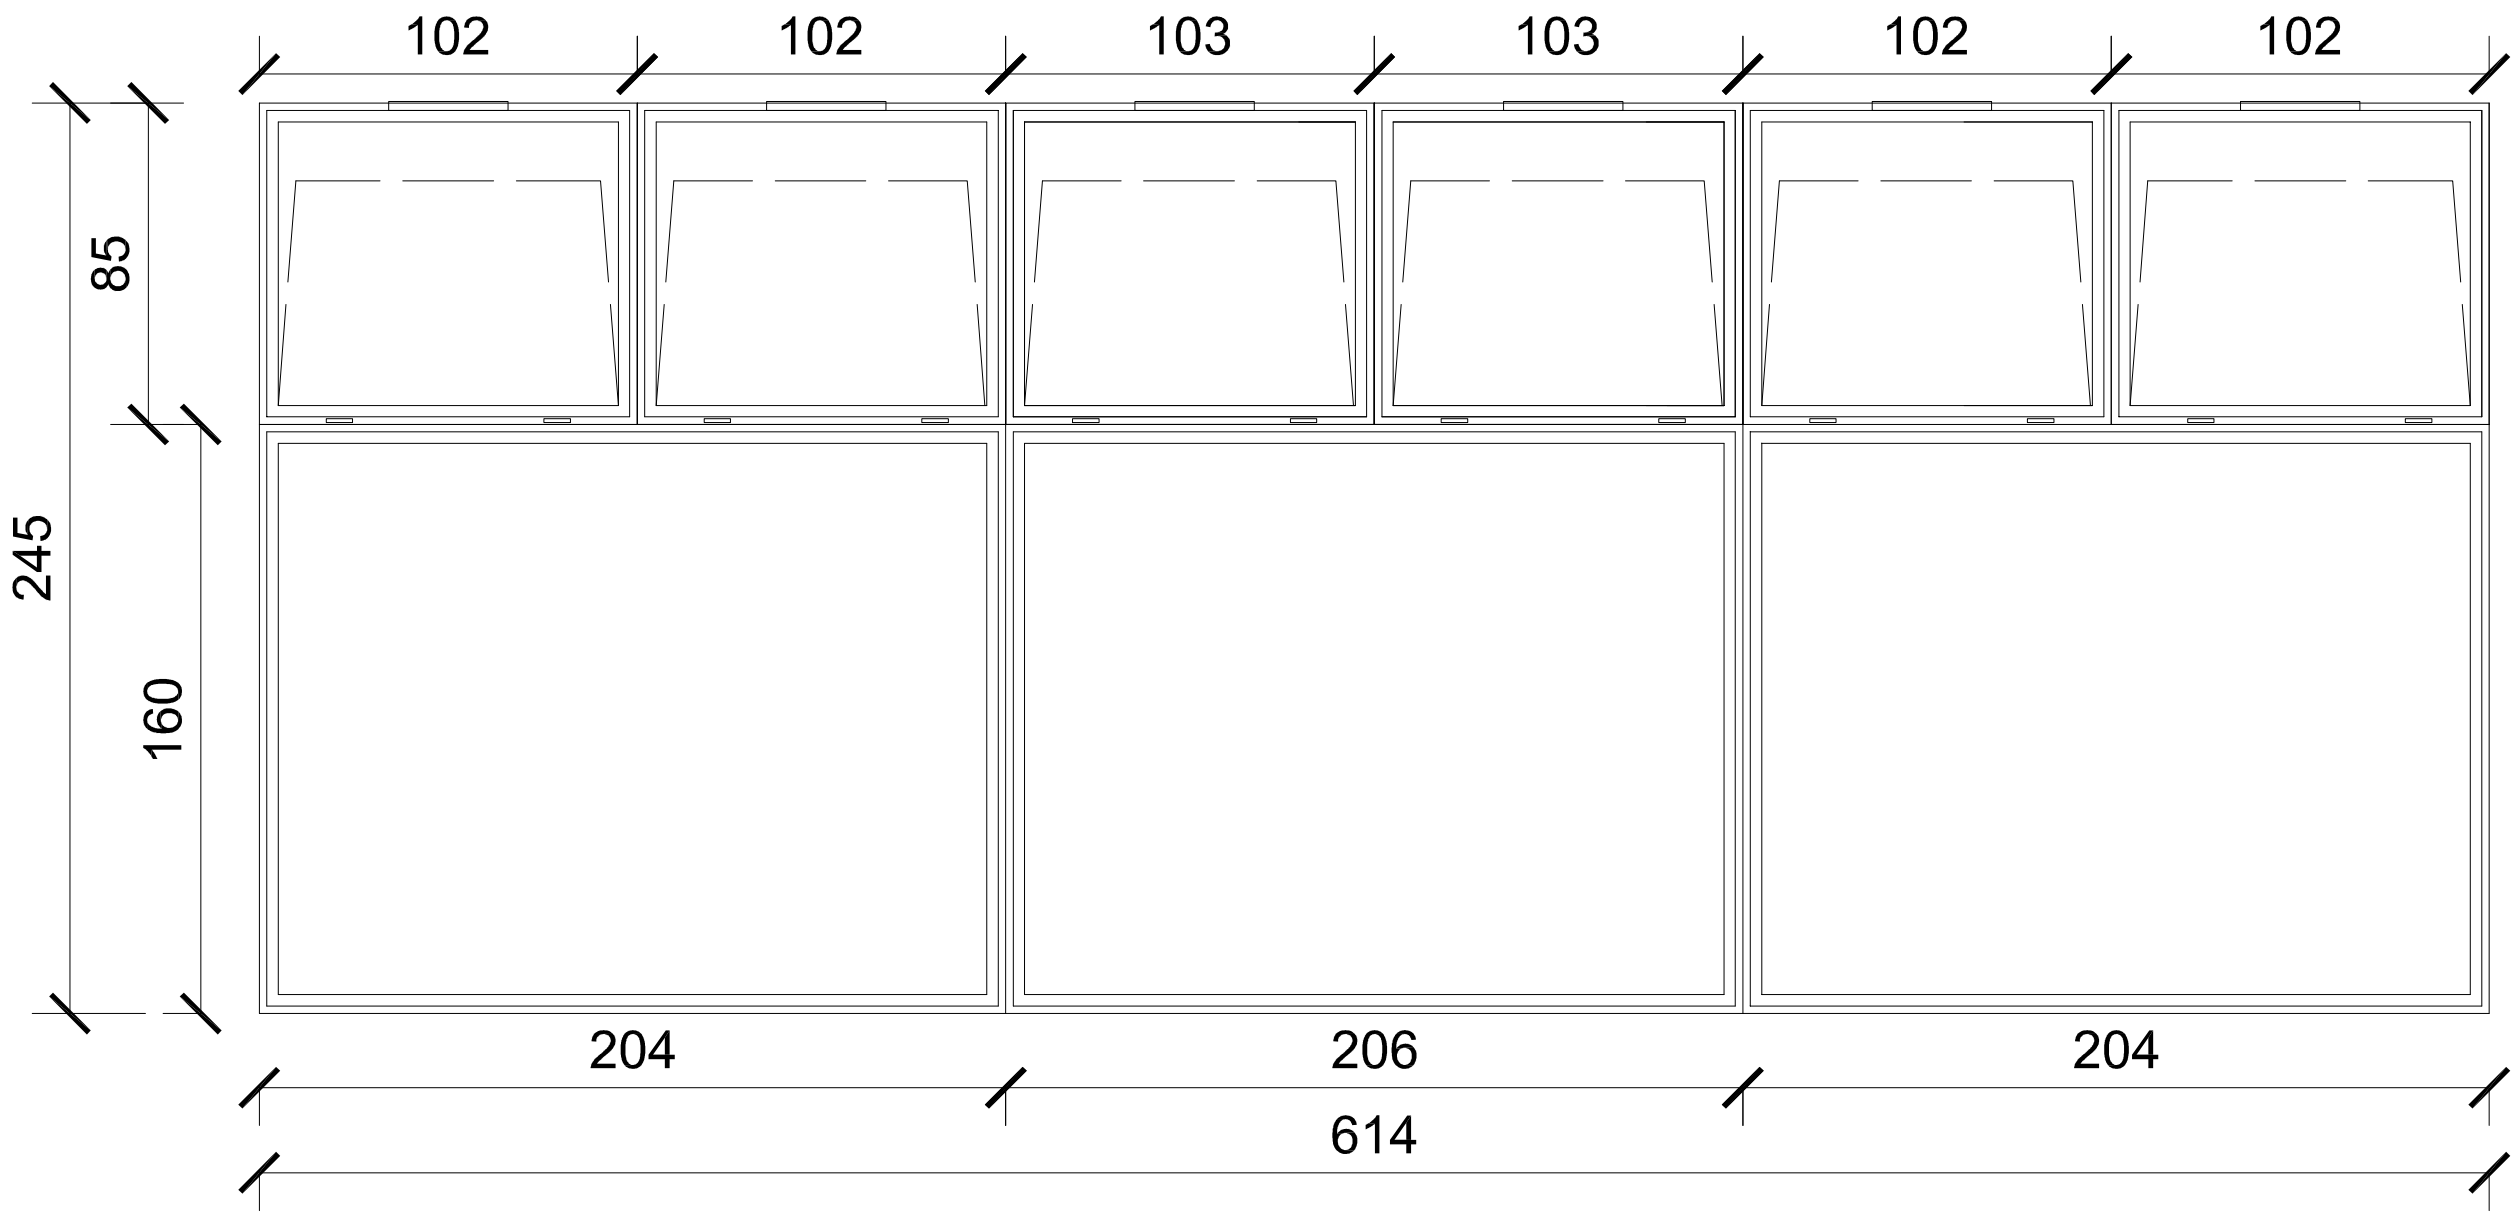

A

SERRAMENTO TIPO A - POSIZIONE 1

vista interna

STATO ATTUALE

ABACO DEI SERRAMENTI SCALA 1:20 - (misure da verificare a cura dell'appaltatore)

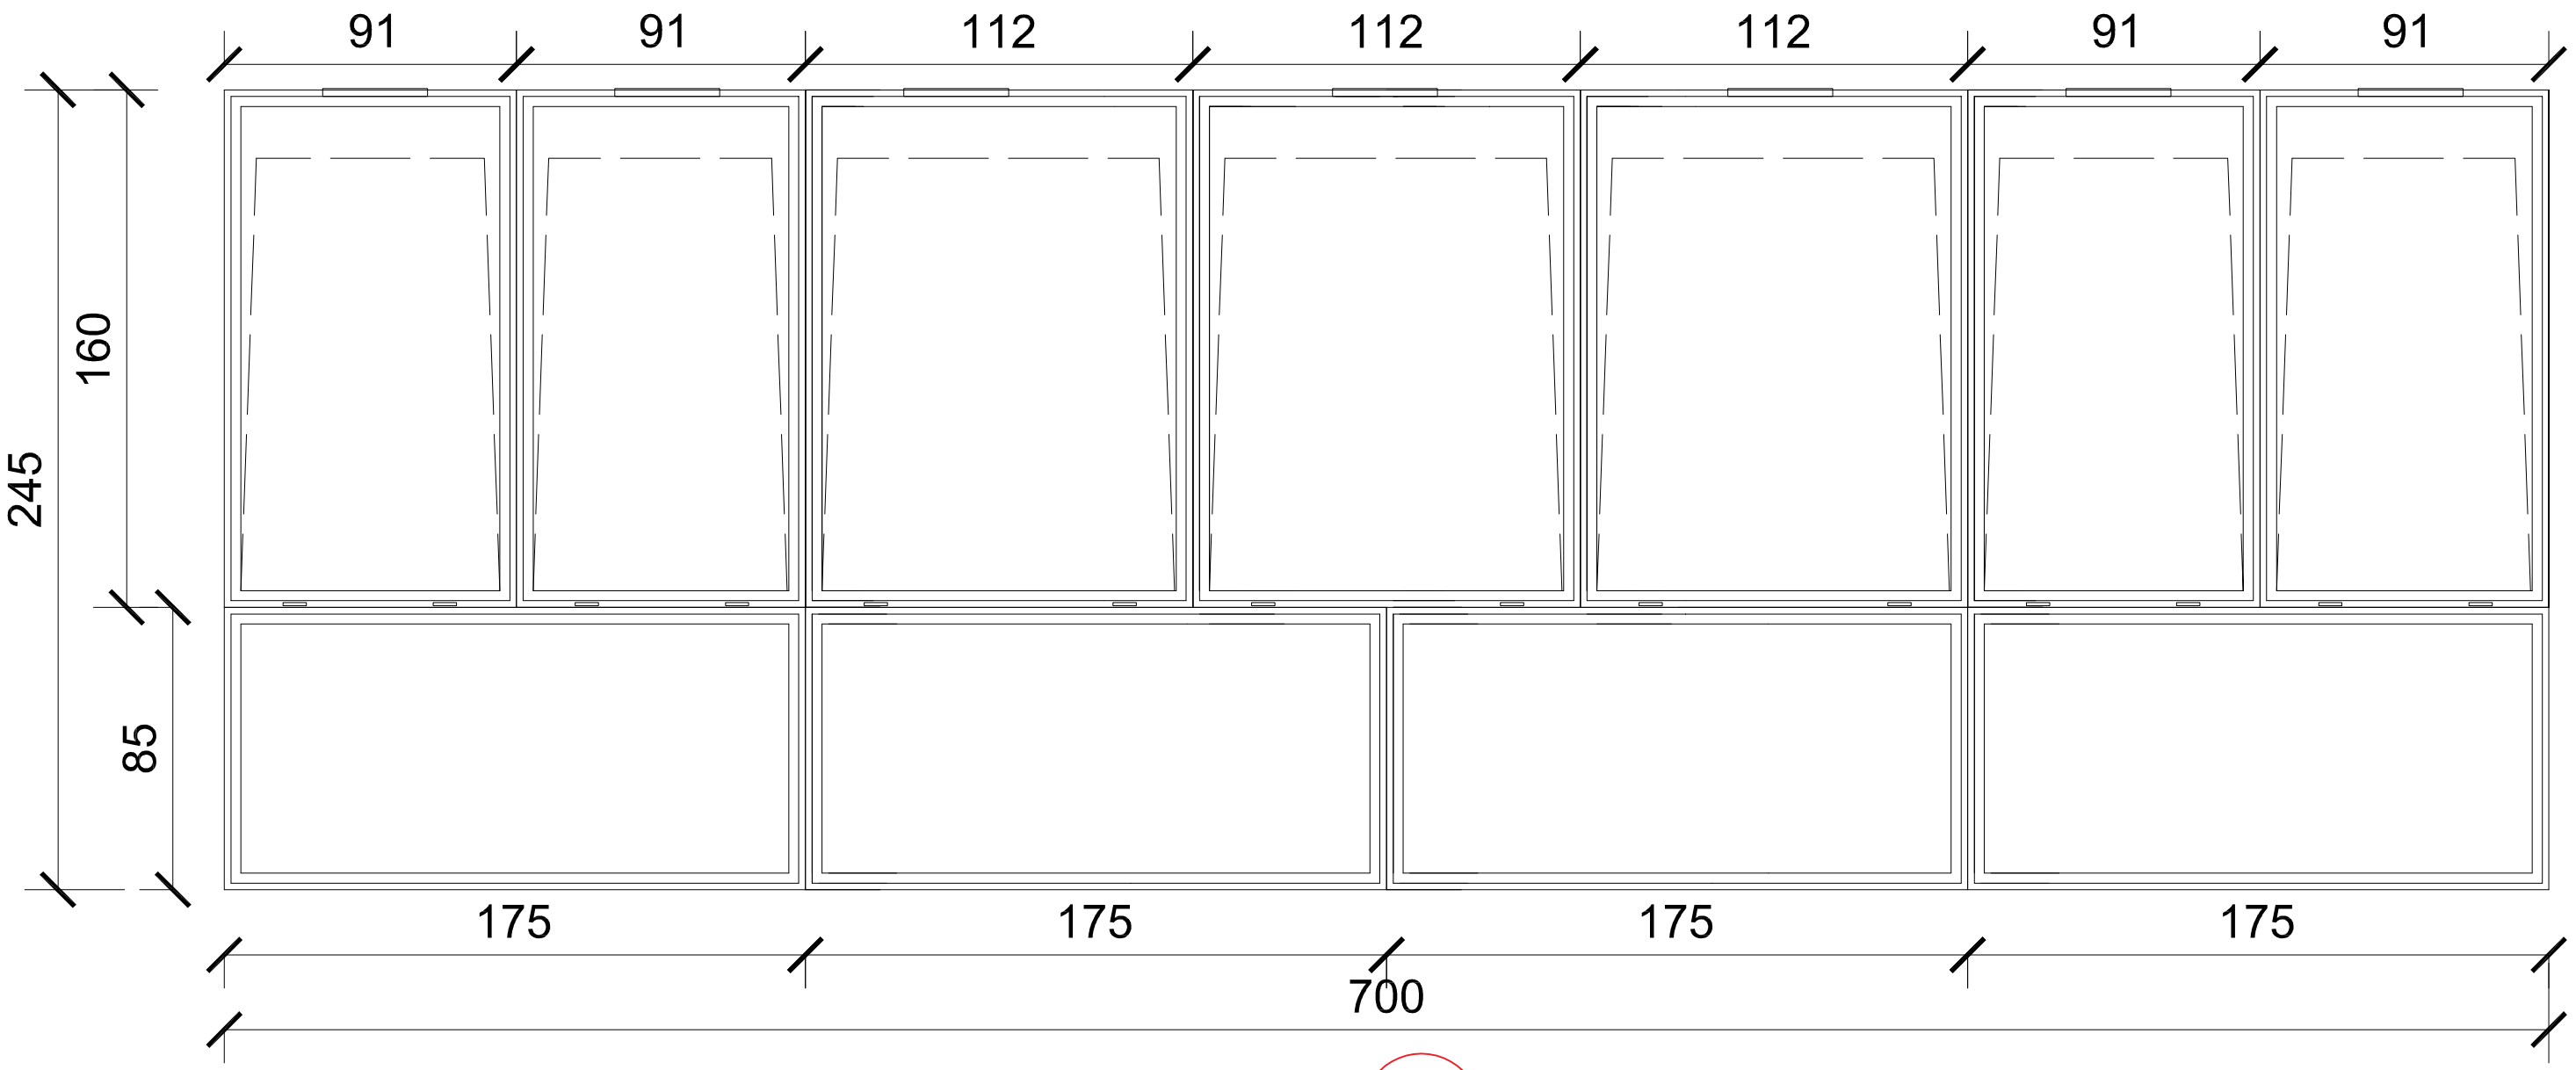

B

SERRAMENTO TIPO B - POSIZIONE 2, 3, 4

vista interna

STATO DI PROGETTO

ABACO DEI SERRAMENTI SCALA 1:20 - (misure da verificare a cura dell'appaltatore)

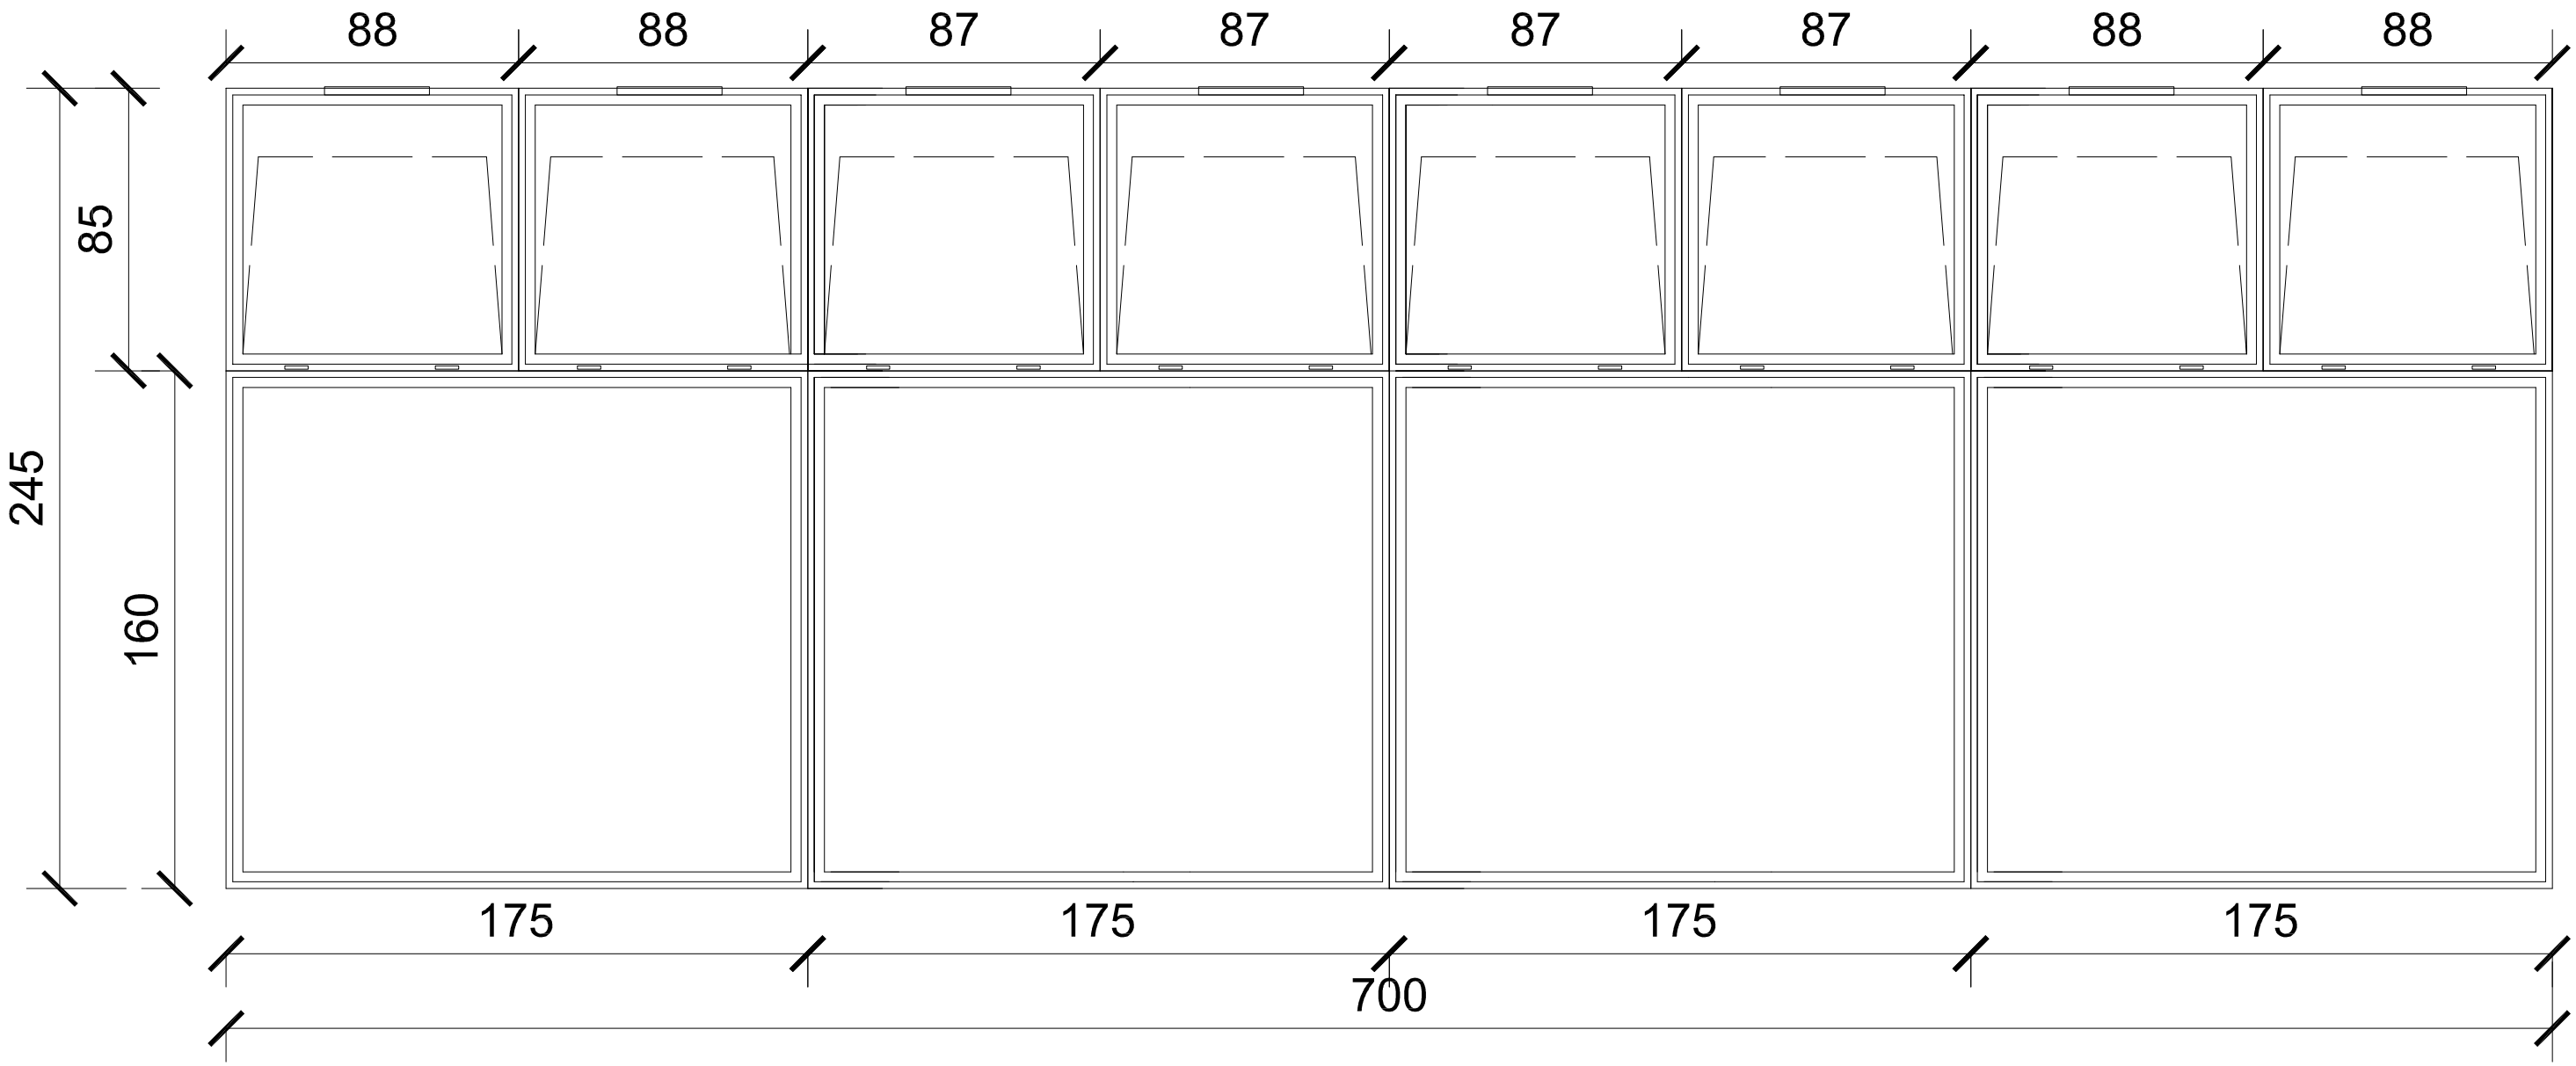

B

SERRAMENTO TIPO B - POSIZIONE 2, 3, 4

vista interna

STATO ATTUALE

1: ABACO DEI SERRAMENTI SCALA 1:20 - (misure da verificare a cura dell'appaltatore)

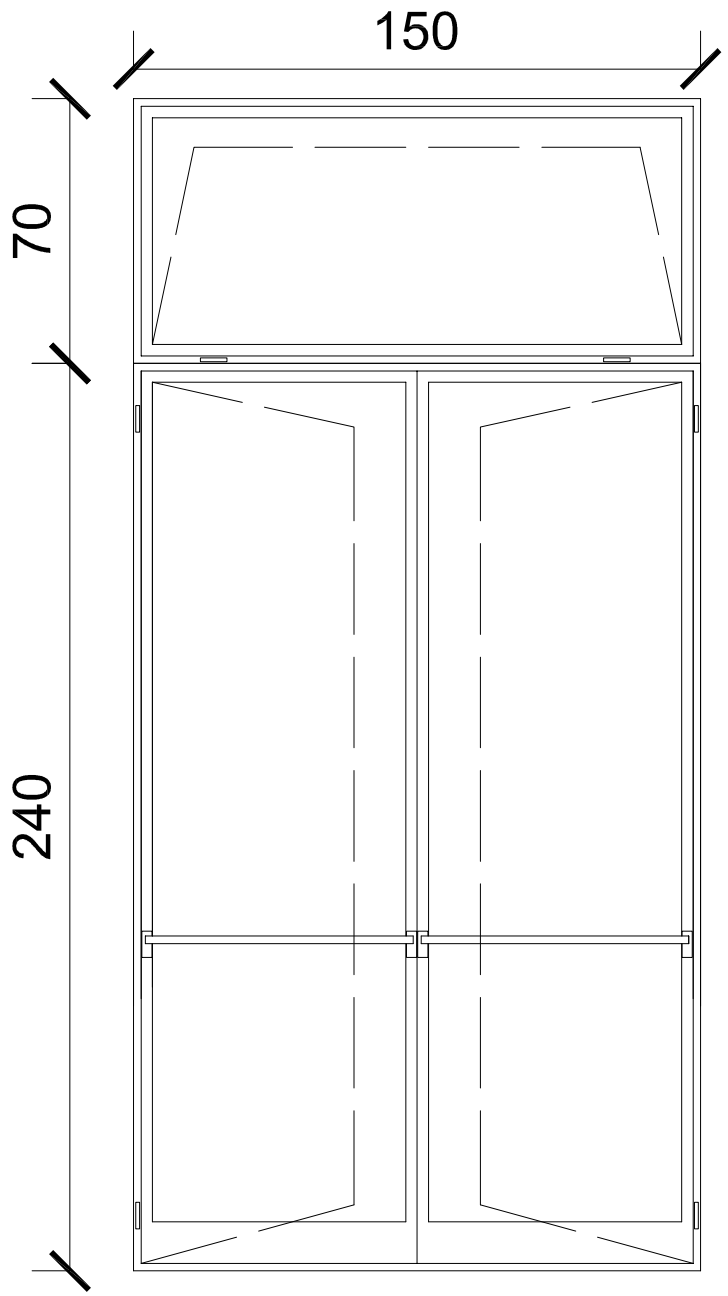

C

SERRAMENTO TIPO C - POSIZIONE 5
vista interna

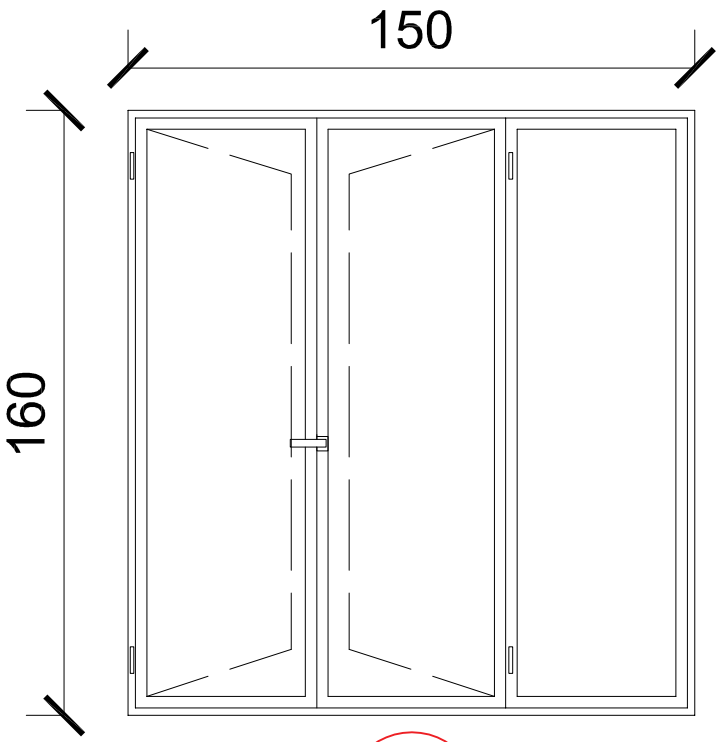

D

SERRAMENTO TIPO D - POSIZIONE 6
vista interna

STATO DI PROGETTO

1: ABACO DEI SERRAMENTI SCALA 1:20 - (misure da verificare a cura dell'appaltatore)

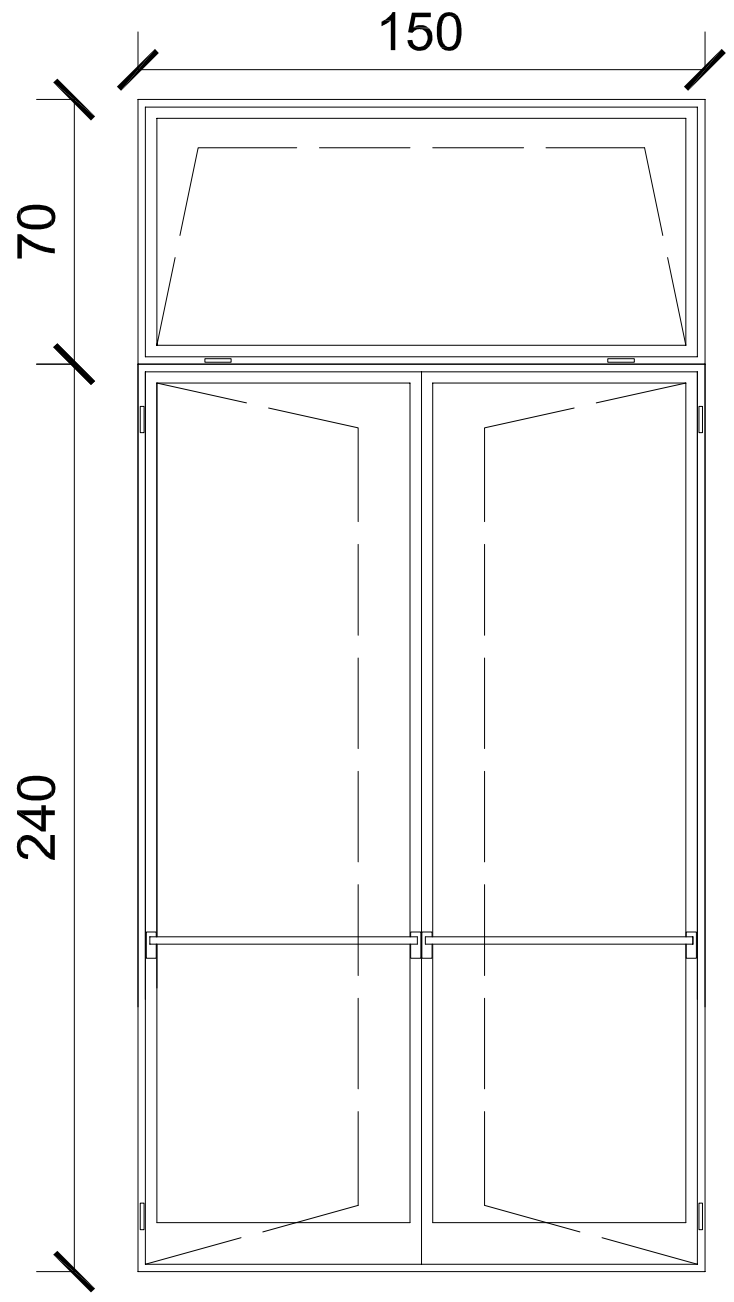

C

SERRAMENTO TIPO C - POSIZIONE 5
vista interna

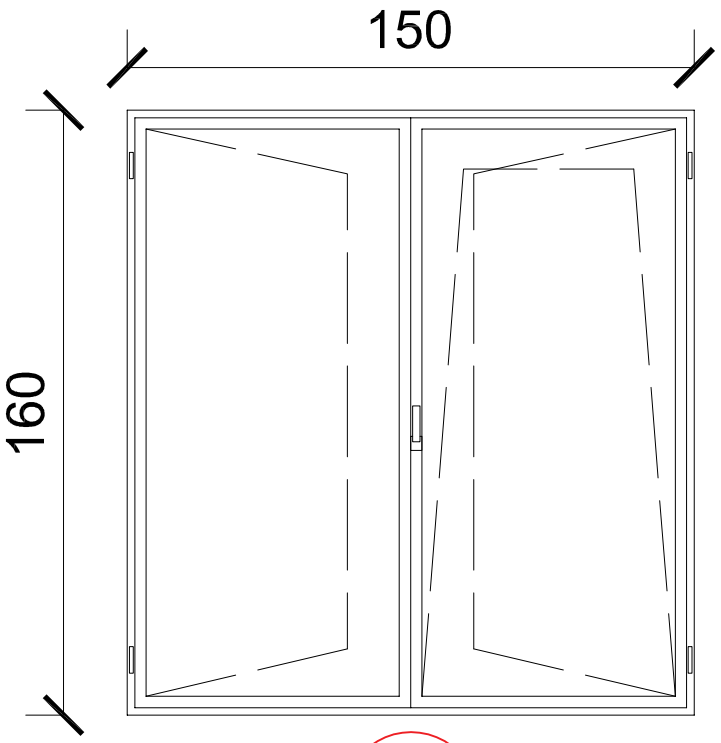

D

SERRAMENTO TIPO D - POSIZIONE 6
vista interna