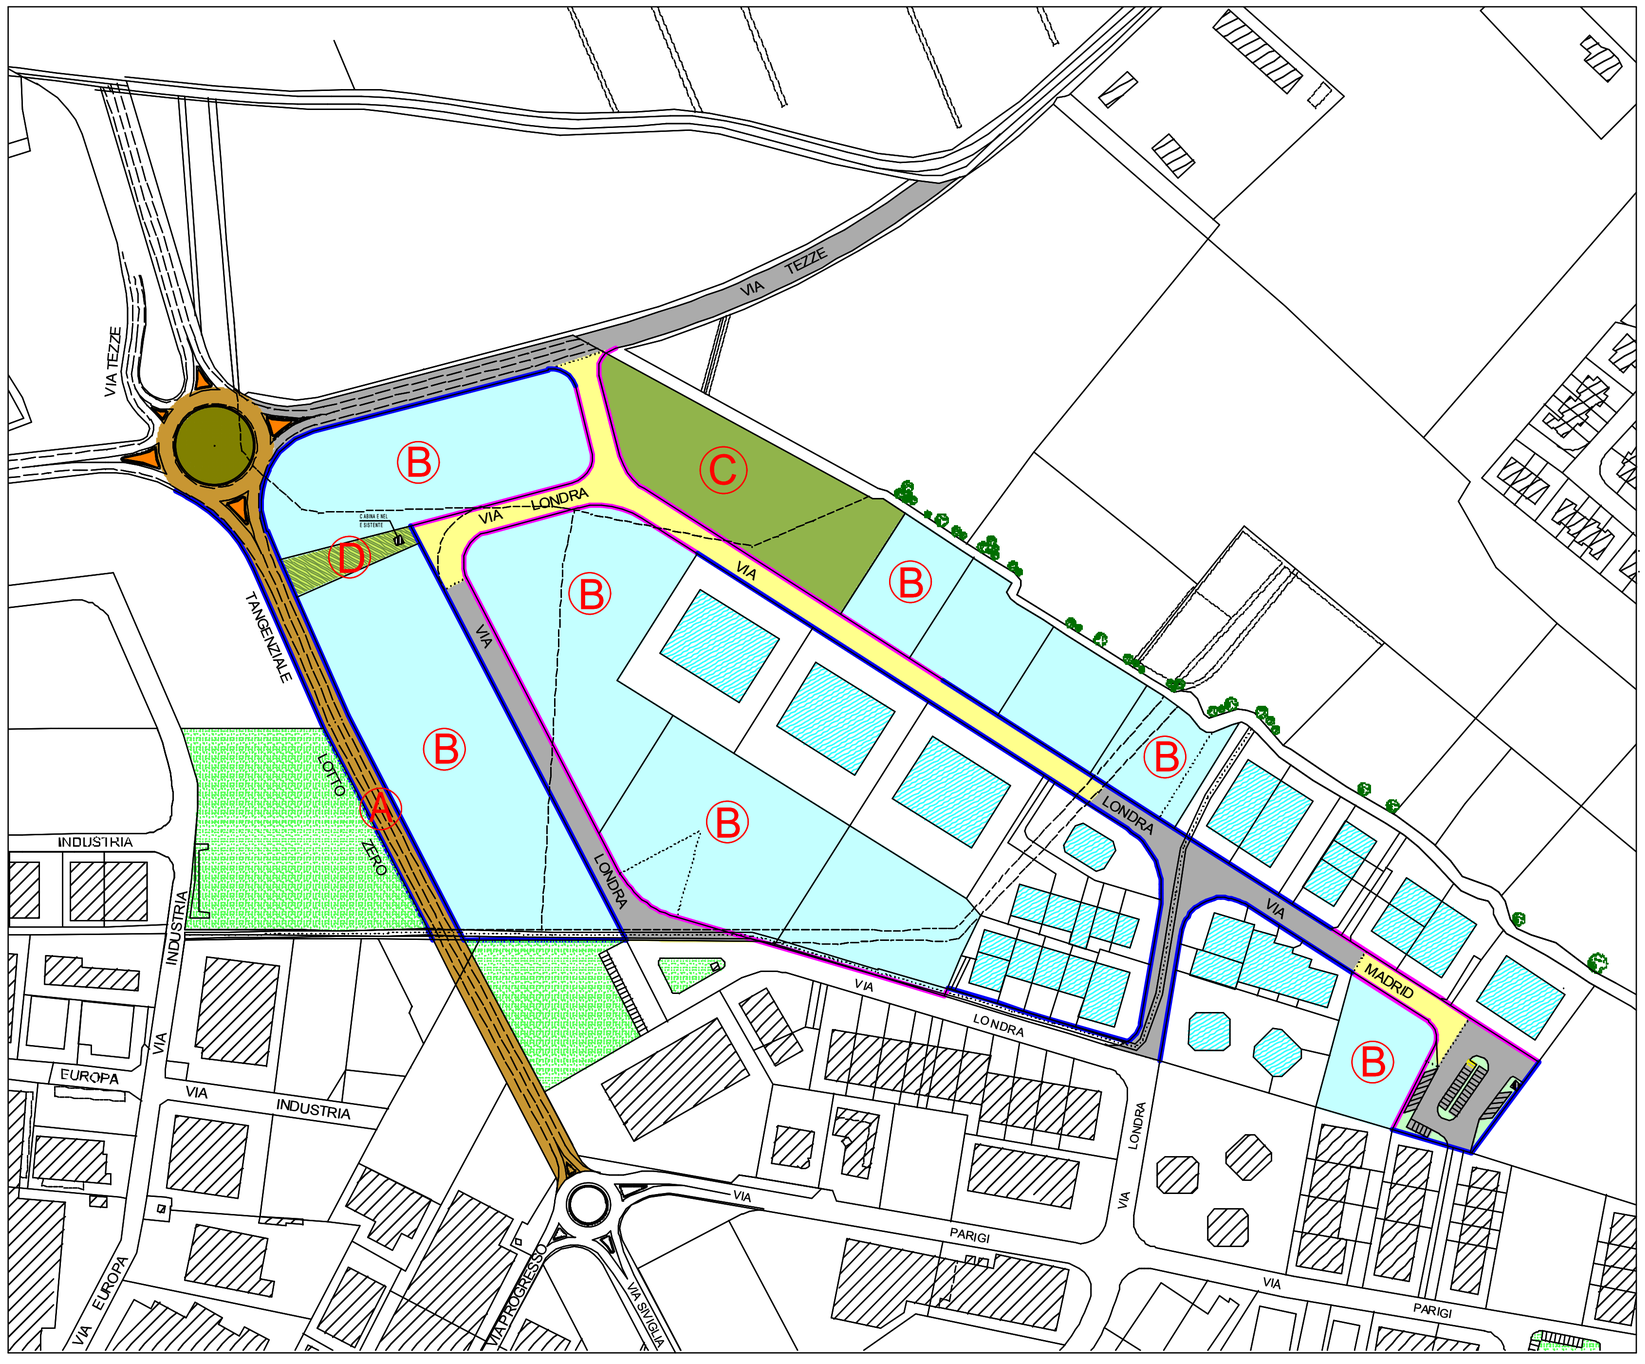

LEGENDA

- COLLINETTA DA REALIZZARE MEDIANTE IL RIPORTO DI TERRA DI TIPO VEGETALE PER IL COMPLETAMENTO DELL'AIUOLA INTERNA ROTATORIA "DELLE TEZZE";
- VIABILITA' REALIZZATA COMPLETAMENTE COMPRESO TAPPETO D'USURA
- VIABILITA' REALIZZATA COMPLETAMENTE AD ESCLUSIONE TAPPETO D'USURA
- FASCIA ARBOREA DI MITIGAZIONE AMBIENTALE ESISTENTE
- CORDOLI DI CONTENIMENTO REALIZZATI
- CORDOLI DI CONTENIMENTO DA REALIZZARE
- (A) TANGENZIALE DENOMINATA "LOTTO ZERO" COME DESCRITTO NELL'ART. 2 "DISPOSIZIONI PRELIMINARI" PARAGRAFO 3a DELLA CONVENZIONE URBANISTICA
- (B) LOTTI DA EDIFICARE PRIVI DI ALLACCIAMENTI ACQUA E GAS
- (C) STANDARDS DI NUOVA PREVISIONE DA ADIBIRE A PIAZZOLA ECOLOGICA - CENTRO RIUSO
- (D) STANDARDS IN PARTE CONFERMATO - IMPIANTO TECNOLOGICO

COMUNE DI PORTO MANTOVANO

Committente : DITTA PEDRAZZOLI ENNIO .....

Progetto per il completamento del P.L. di Area Produttiva denominato" MALPENSATA - GOMBETTO 2 " in Variante al P.G.T.

Data: MAGGIO 2023

Disegnato: GB00prj22142

Elaborato : PLANIMETRIA STATO DI ATTUAZIONE OPERE DI URBANIZZAZIONE

Scala | Prat. n° | Tav. n° : 4

Comune: PORTO MANTOVANO | Provincia: MANTOVA

STUDIO TECNICO Dott. Ing. GIANLUCA FERRARI
via G. Marangoni n. 7 - MANTOVA - tel. 0376 / 322148 - fax 0376 / 382220 e-mail:sferrarigianluca@libero.it
Geom. FRANCESCO ROSA
via Montanara Sud n. 14 - Campitello di Marcaria MANTOVA - tel. 0376 / 967062 e-mail:studiorosafrancesco@alice.it

Si fa divieto di riprodurre e / o utilizzare i presenti elaborati in assenza del permesso scritto da parte degli intestatari , ai sensi della legge sui diritti d' autore 22/04/41 n.633 e 29/12/92 n.518