


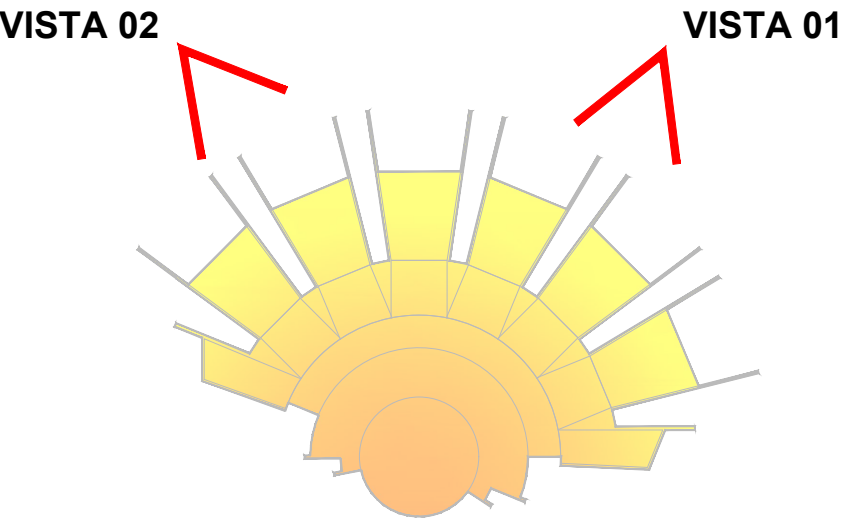

VISTA 01



VISTA 02



FUTURA LA SCUOLA PER L'ITALIA DI DOMANI

Italiadomani Ministero dell'Istruzione #NEXTGENERATIONITALIA

Finanziato dall'Unione europea NextGenerationEU

OPERA:
NUOVA SCUOLA DELL'INFANZIA
STRADA DOSSO
CUP: C35E22000010005
CIG accordo quadro: 9690315CE6
CIG contratto specifico: A00A3482F
Intervento finanziato con fondi Next Generation
EU PNRR - M4C1-I.1.1

COMUNE DI PORTO MANTOVANO
Responsabile Unico del Procedimento:
Arch. Rosanna Moffa

Strada Cisa 112, 46047 Porto Mantovano

IMPRESA AFFIDATARIA
IMPRESA DEVI IMPIANTI S.R.L.

LEGALE RAPPRESENTANTE
ING. DAVIDE PINO

Corso Sempione, 196/bis 21052 Busto Arsizio (VA)
Info@devimpianti.it

PROGETTAZIONE ESECUTIVA ARCHITETTONICA
STRUTTURALE IMPIANTISTICA E COORDINAMENTO:
GENERAL PLANNING S.r.l.

RESPONSABILE INTEGRAZIONE PREST. SPECIALISTICHE
ING. STEFANIA GENNARI

RESPONSABILE PROGETTAZIONE STRUTTURALE
ING. TOMMASO AROMATARIS

RESPONSABILE PROGETTAZIONE IMPIANTISTICA
ING. LUCA DAGRADA


Viale Liguria, 24, 20143 Milano
tel: +39 02 50582.1
Site: www.generalplanning.com
e-mail: info@generalplanning.com

PROGETTO SICUREZZA E COORDINAMENTO
MARGIOTTA ASSOCIATI
Studio di ingegneria ed Architettura

COORDINATORE SICUREZZA IN FASE DI PROGETTAZIONE
ING. DONATA M.R. MARGIOTTA

Via Vaccaro 37, 85100 Potenza,
tel: 0971/37512

KEY PLAN

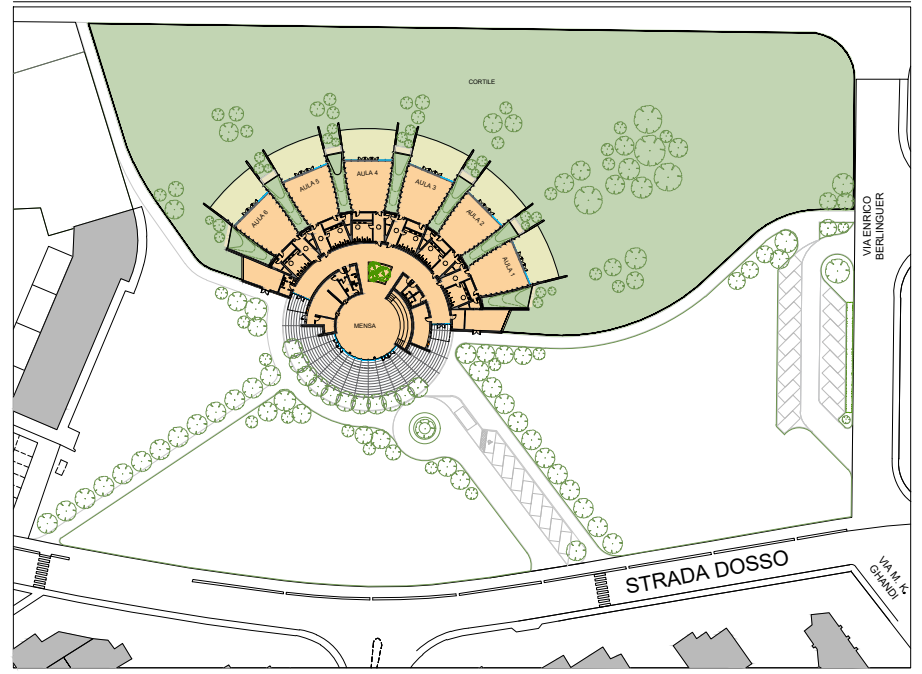

PROGETTO ARCHITETTONICO DEFINITIVO
Vespier Architects
Arch. Danilo Vespier
Via Lomellini 8/6, 16124 Genova,
www.vespierarchitects.com

NOTE:

E		
D		
C		
B		
A	REVISIONE GENERALE	27.11.2023
REV.	DESCRIZIONE REVISIONE	DATA
	EMISSIONE	10.11.2023

COMMITTENTE
COMUNE DI PORTO MANTOVANO

NUOVA SCUOLA DELL'INFANZIA IN "STRADA DOSSO"	COMMESSA 1405-DAS
PROGETTO ESECUTIVO	SCALA 1:500
RENDER	DISEGNATO CAD
PROGETTO ARCHITETTONICO	CONTROLLATO MUR
	APPROVATO VAR

COMMESSA 1405	LIVELLO PROGETTO DET	EDIFICIO 01	DISCIPLINA ARC	NUMERO DISEGNO 1020
------------------	-------------------------	----------------	-------------------	------------------------

L'UTILIZZAZIONE E LA RIPRODUZIONE DEL PRESENTE DOCUMENTO E RISERVATA A NORMA DI LEGGE