




Via Martorelli SEZ.1 STATO ATTUALE

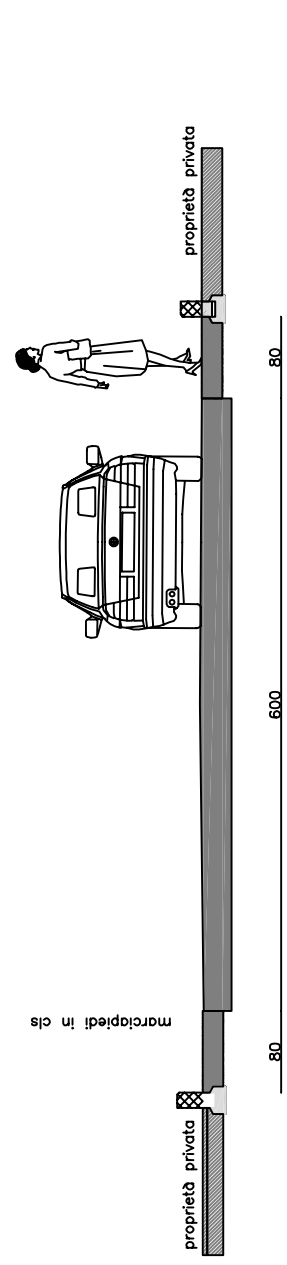


Via Martorelli SEZ.1 STATO PROGETTO

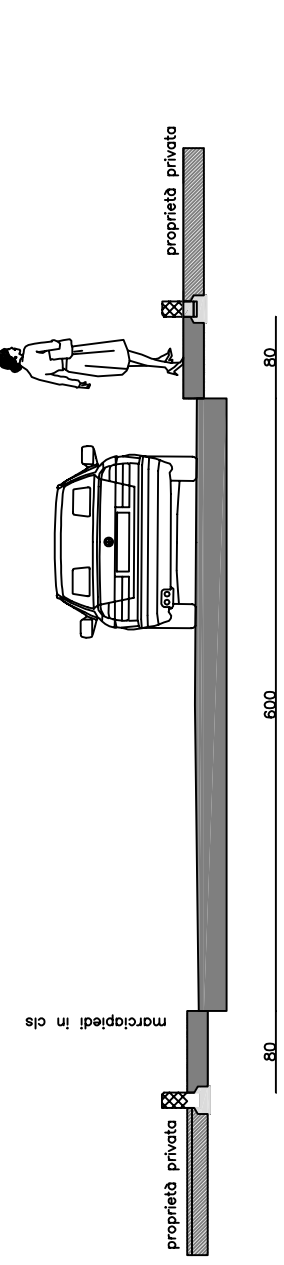


Via Martorelli SEZ.2 STATO ATTUALE

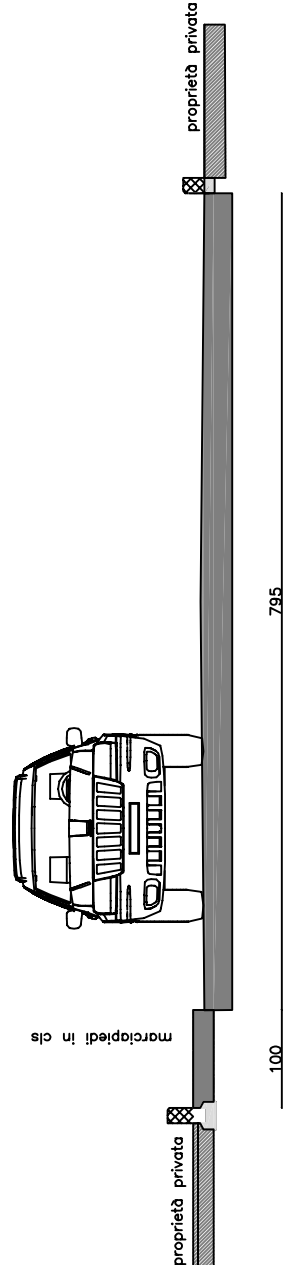


Via Martorelli SEZ. 2 STATO PROGETTO

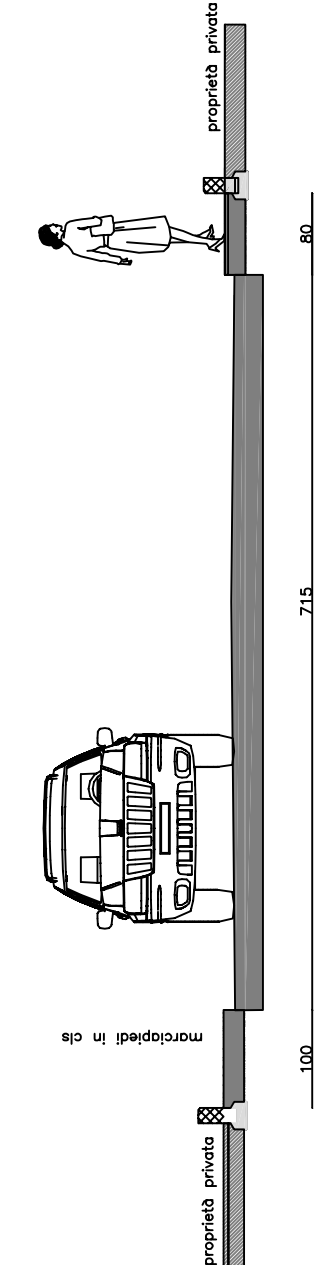


Via Martorelli SEZ.3 STATO ATTUALE

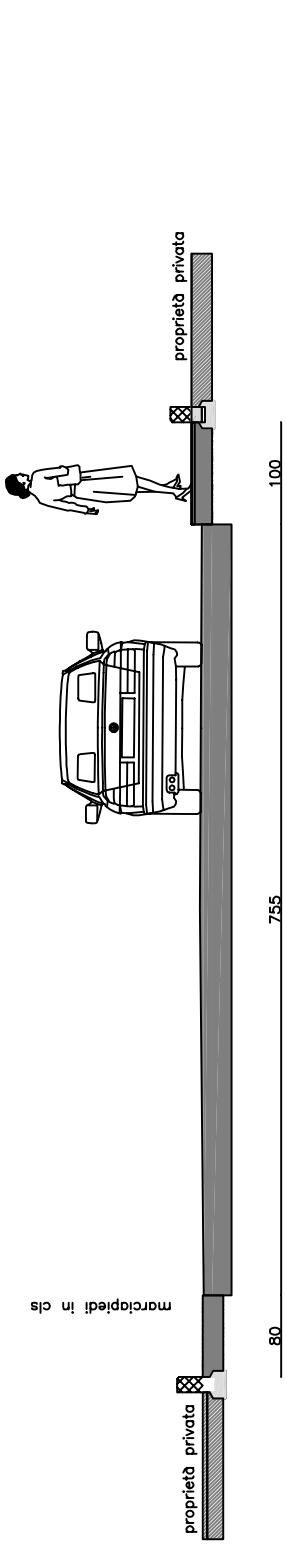


Via Martorelli SEZ.3 STATO DI PROGETTO

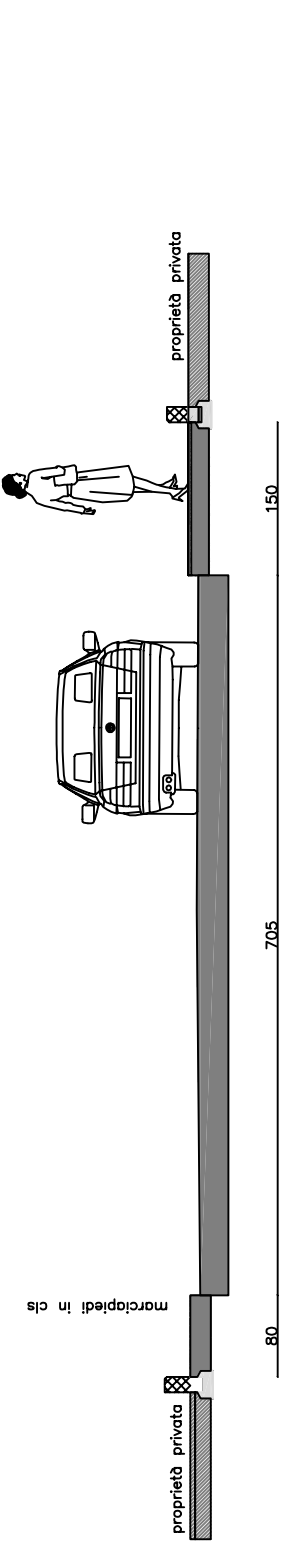

Via Kennedy STATO ATTUALE DI PROGETTO

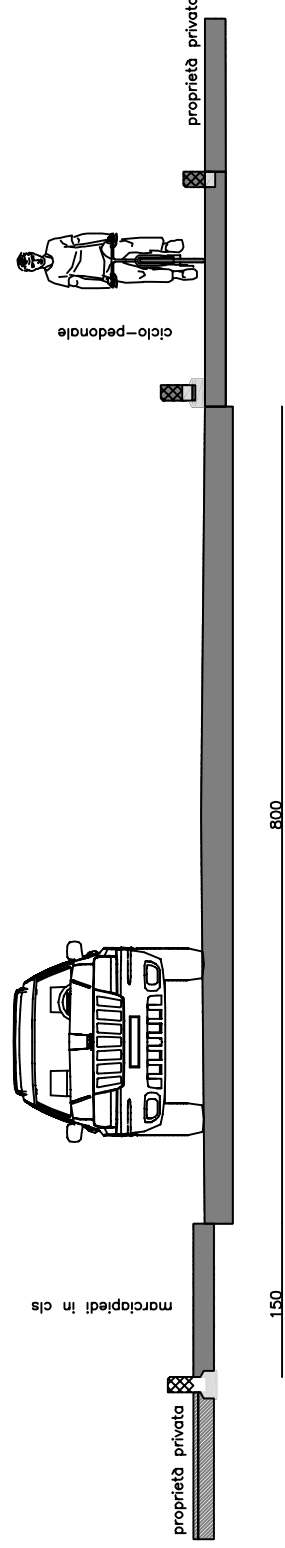

MARCIAPIEDI / CADITOIA STRADALE

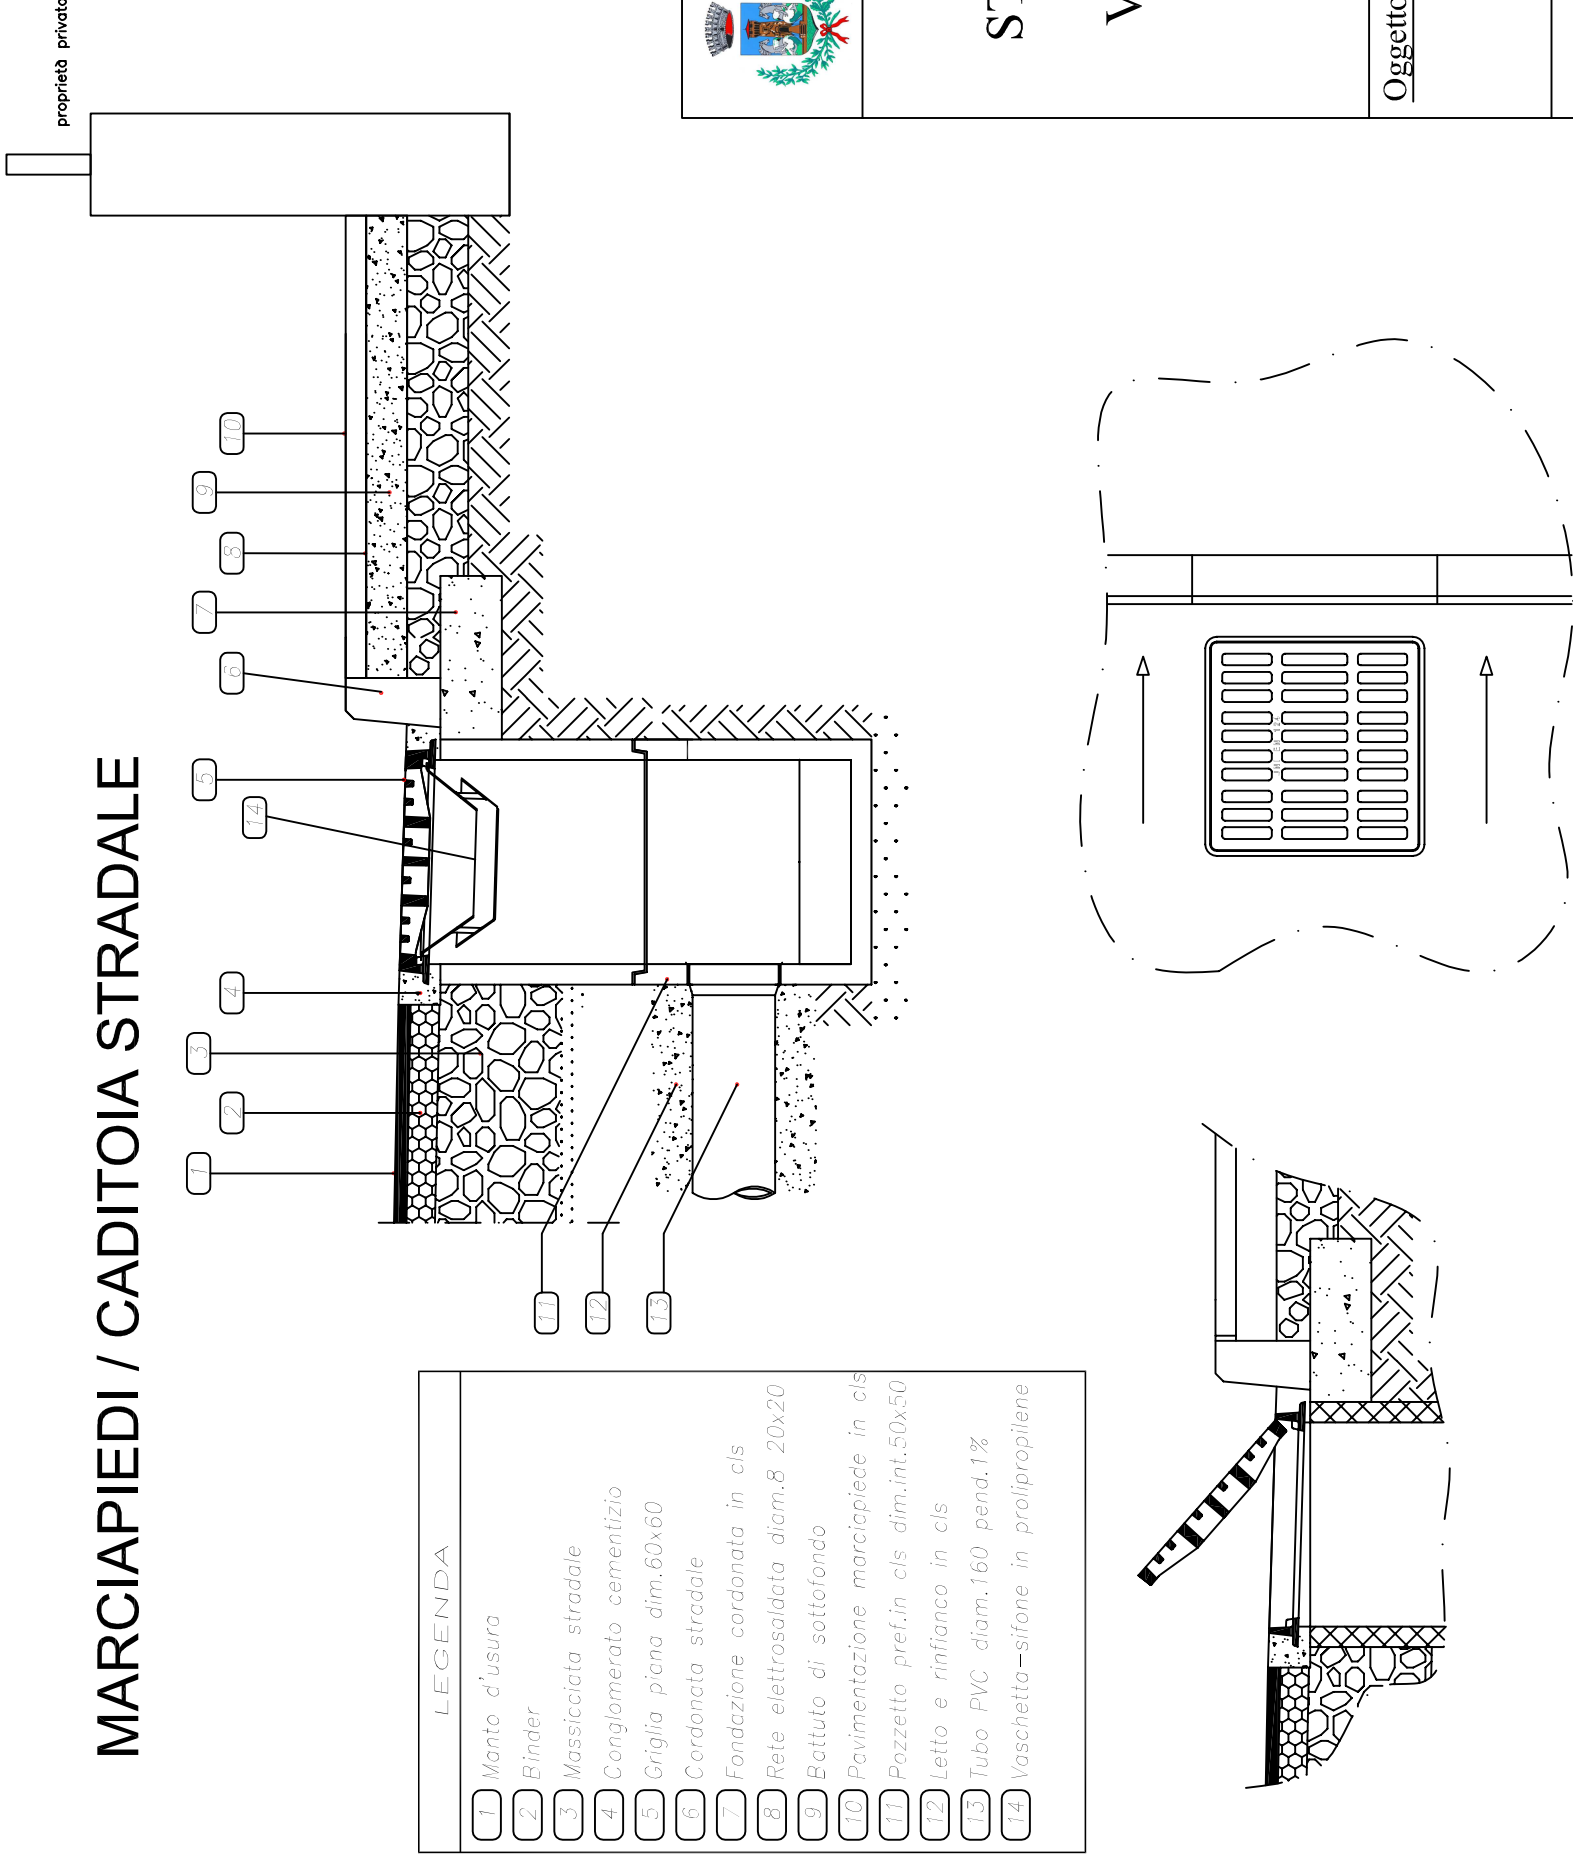

COMUNE DI PORTO MANTOVANO
PROVINCIA DI MANTOVA

LAVORI DI RIQUALIFICAZIONE
STRADA NEL CENTRO URBANO DI
PORTO MANTOVANO:
VIA MARTORELLI-VIA KENNEDY
PROGETTO ESECUTIVO
CUP C33D23000100004

Oggetto: ELABORATI GRAFICI
SEZIONI STRADALI
PARTICOLARI COSTRUTTIVI

Responsabile del Procedimento :
Il Responsabile dell'Area Tecnica
Arch. Rosanna Moffa

Progettista :
Il Tecnico
Geom. Paolo Zangelini

Tavola: 4

Scala: 1:50-20

Data: 04/12/2023