


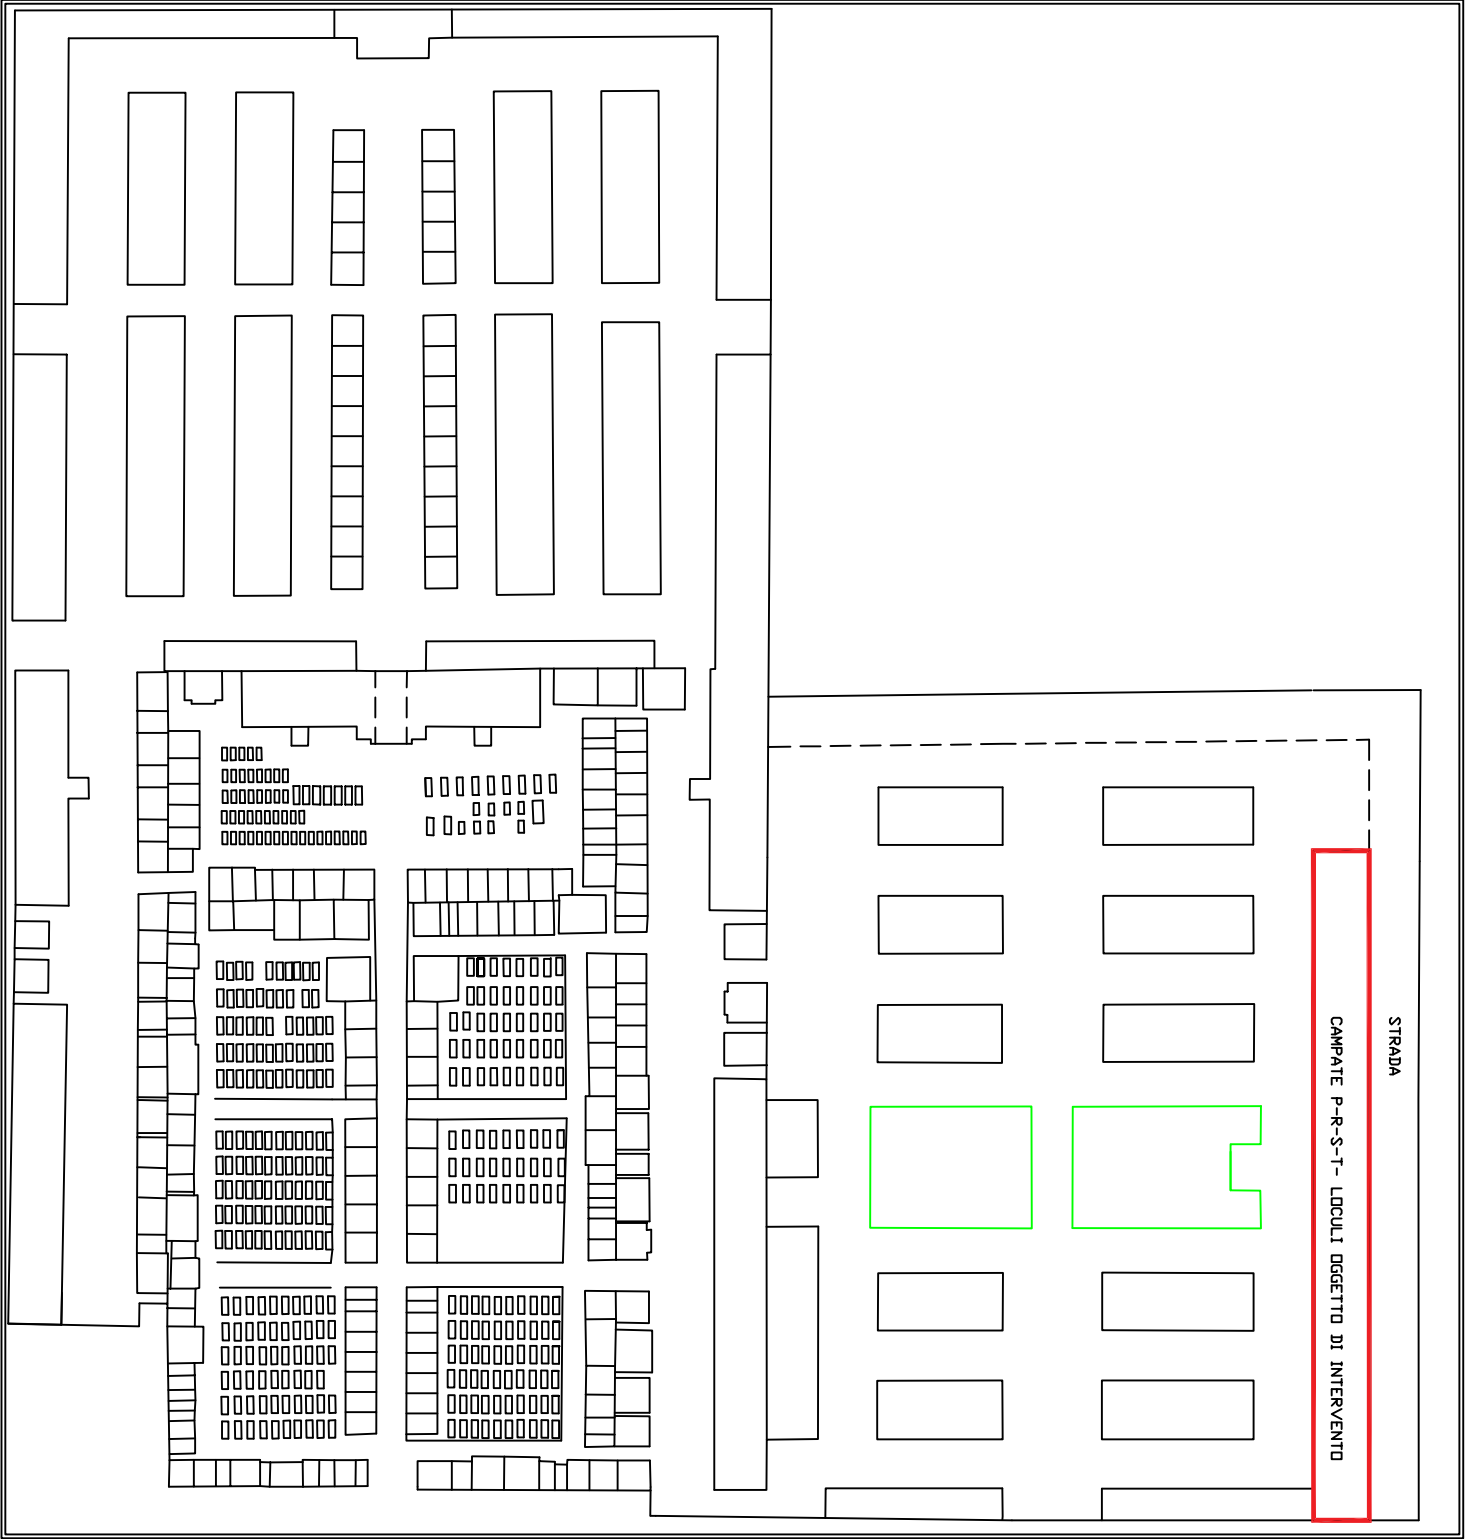

STRADA

CAMPATE P-R-S-T- LOCULI OGGETTO DI INTERVENTO