



STUDIO AMBIENTE

ARCHITETTURA ARREDAMENTO URBANISTICA

Dott. Arch. ERISTEO BANALI - Iscritto all'Ordine degli Architetti, Pianificatori,
Paesaggisti e Conservatori della Provincia di Mantova - n°7 - sez. A
46100 - MANTOVA - VIA G. MAZZINI, 20
TEL. 0376.363308 - 220475 - FAX 0376.363308
E-MAIL: studioambiente@conteanet.it

COMUNE DI PORTO MANTOVANO
PROVINCIA DI MANTOVA - REGIONE LOMBARDIA




VILLA LA FAVORITA (1616-1624) - PORTO MANTOVANO

PIANO DI GOVERNO DEL TERRITORIO

L.R. 11 marzo 2005, n. 12 e s.m.i.

PIANO DELLE REGOLE	ELABORATO PR_05b
UNITA' URBANISTICHE E DI PAESAGGIO, PRESCRIZIONI ED INDICAZIONI PER LA GESTIONE DEL TERRITORIO	
Territorio di BANCOLE-S.ANTONIO	R. 1/2.000

ADOTTATO CON D.C.C N° _____ DEL _____	PUBBLICAZIONE PER OSSERVAZIONI DAL _____ AL _____	APPROVATO CON D.C.C N° _____ DEL _____
Il Tecnico incaricato DOTT. ARCH. ERISTEO BANALI Pianificatore Paesaggista e Conservatore della Prov. di Mantova n. 7 Sez. A		Il Responsabile del Procedimento Allegato alla deliberazione del Consiglio Comunale N° del IL SEGRETARIO GENERALE
DATA 09 LUG 2011		

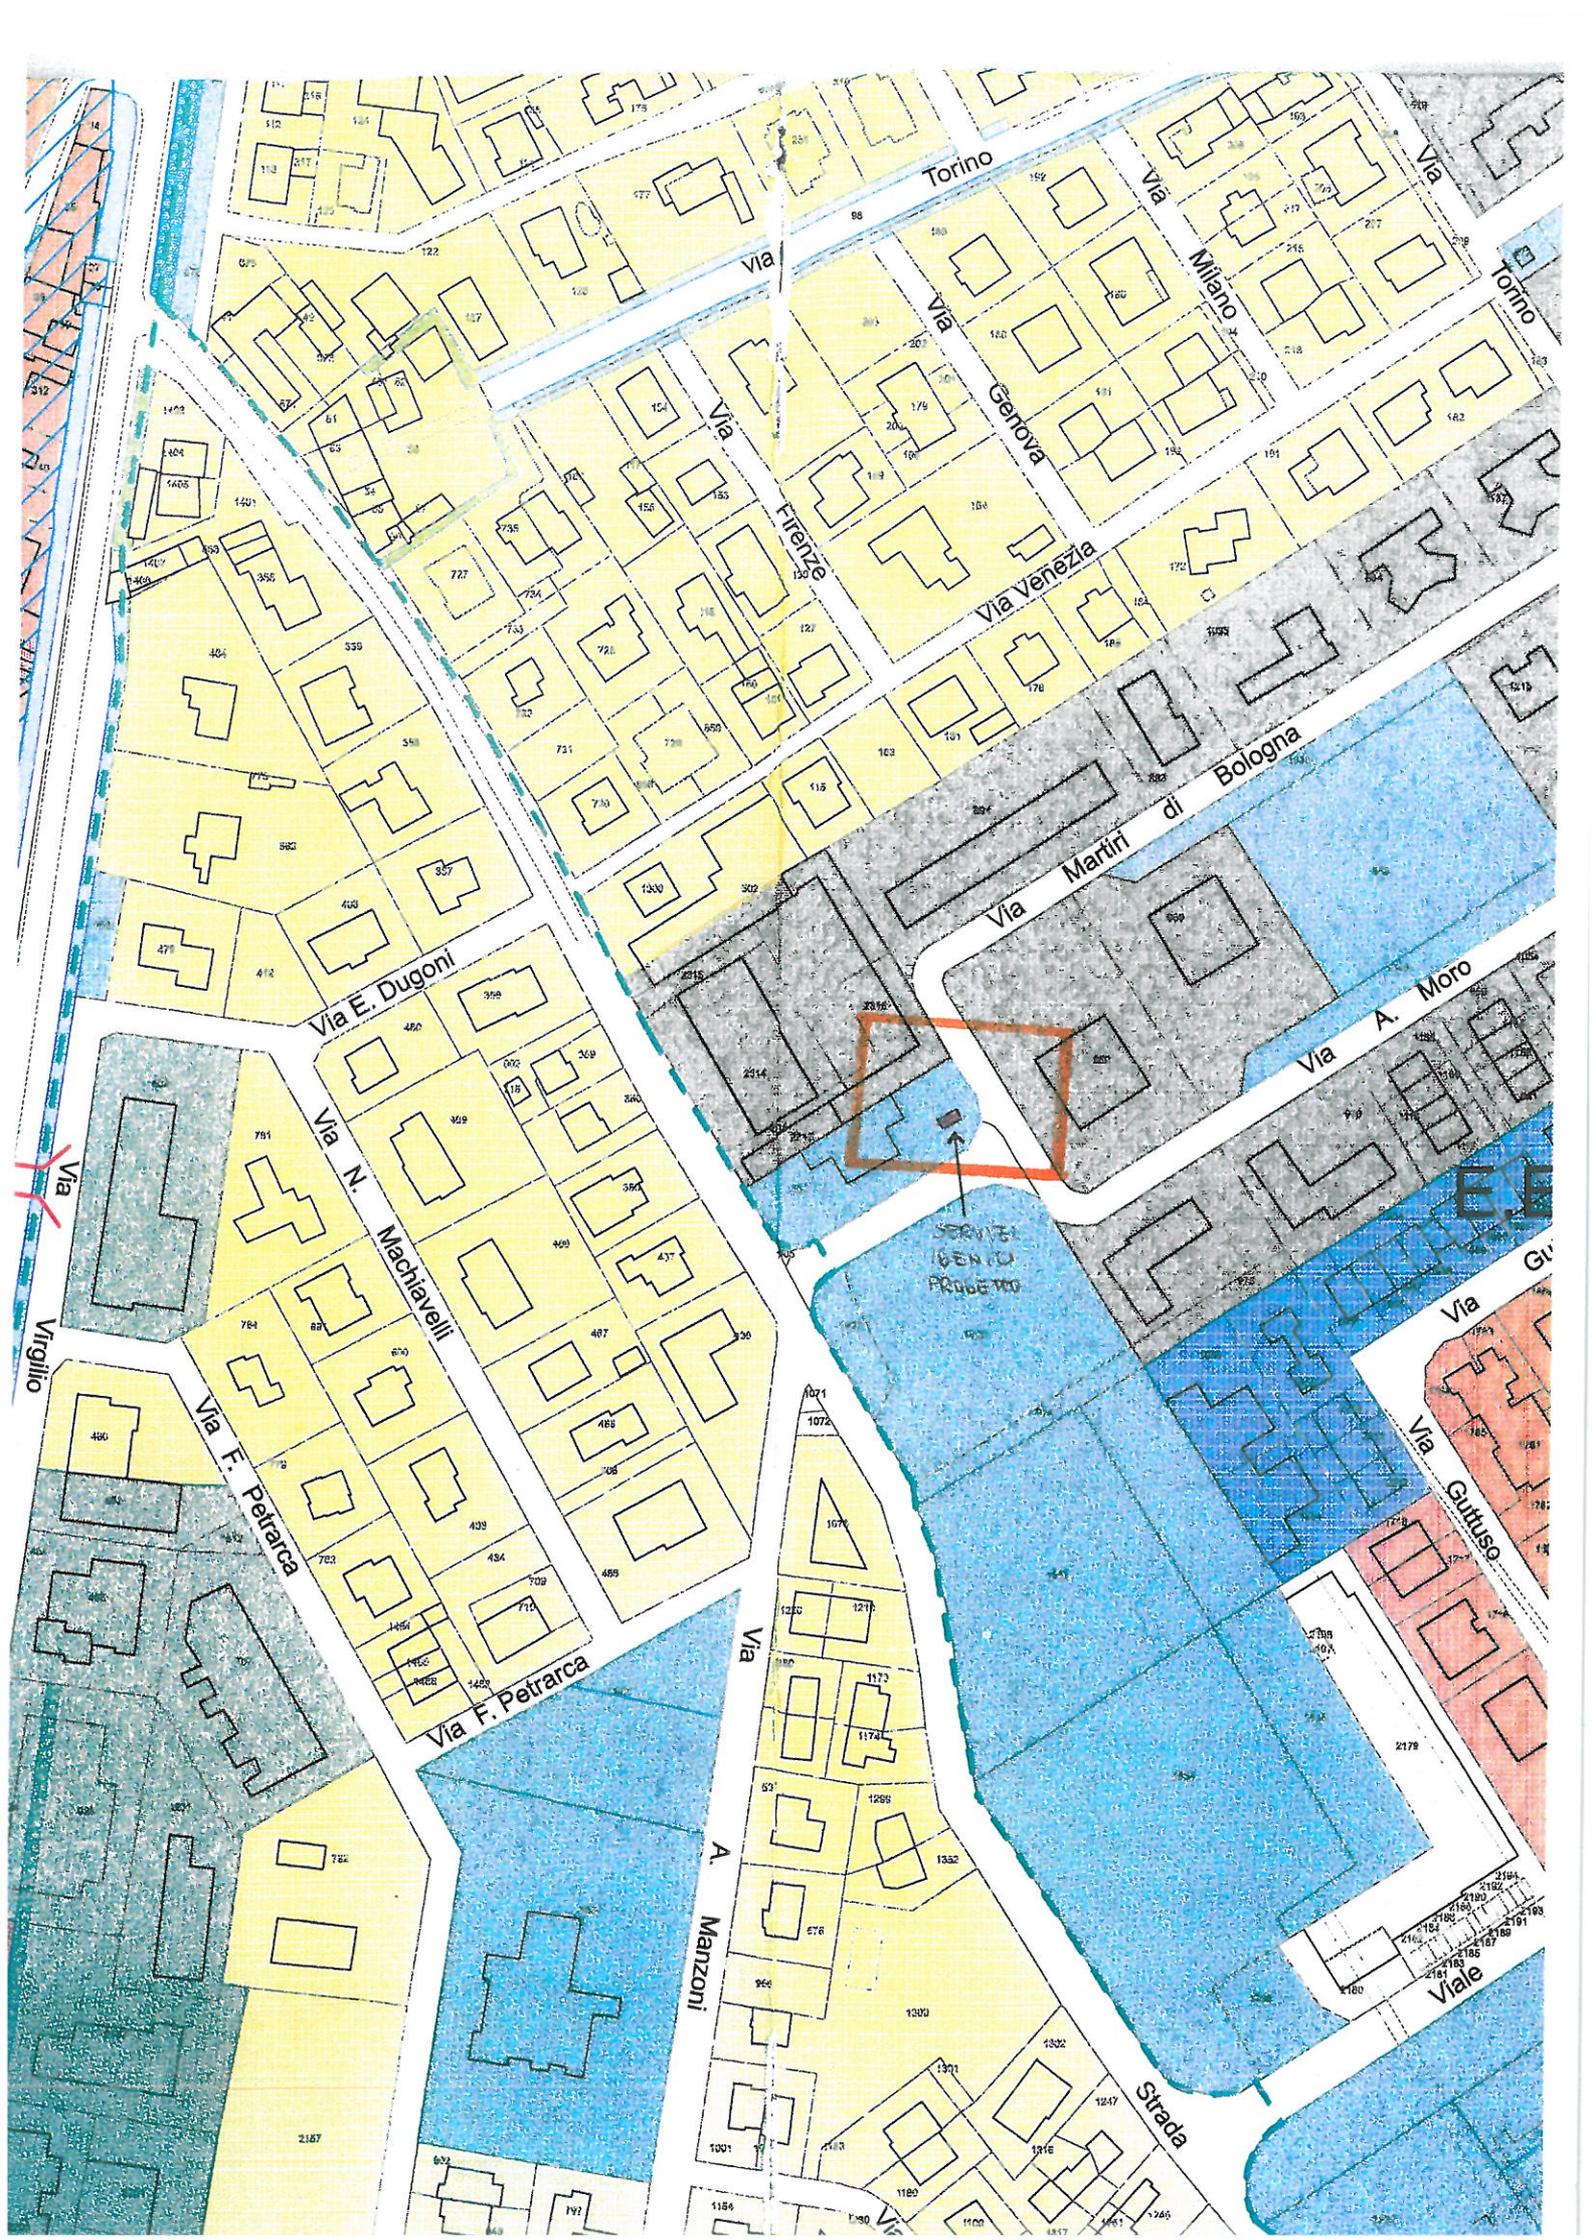

SERVIZIO
IDENIFICAZIONE
PRUEC TO

Torino

Via

Milano

Via

Genova

Via

Firenze

Via

Venezia

Bologna

Via

Martiri di

Via

A. Moro

Via

E. Dugoni

Via

N. Machiavelli

Via

F. Petrarca

Via

Virgilio

Via

A. Manzoni

Via

G. G. G. G.

Via

G. G. G. G.

Strada

Viale

		CONFINE DEL COMUNE DI PORTO MANTOVANO	
		AMBITO CENTRO STORICO	 NUCLEI DI VECCHIA FORMAZIONE
		BENI STORICO-ARCHITETTONICI IN AMBITO URBANO	
		BENI STORICO-ARCHITETTONICI IN AMBITO AGRICOLO	
		EDIFICI RESIDENZIALI IN ZONA AGRICOLA	 EDIFICI PRODUTTIVI IN ZONA AGRICOLA
		INDIVIDUAZIONE AI SENSI DELL'ART. 71 LETTERA C-BIS L.R. 12/2005	
AMBITI RESIDENZIALI	AMBITI SATURI O DI COMPLETAMENTO		
		AMBITO RESIDENZIALE SATURO o DI COMPLETAMENTO AD ALTA DENSITA'	
		AMBITO RESIDENZIALE SATURO o DI COMPLETAMENTO A MEDIA DENSITA'	
		AMBITO RESIDENZIALE SATURO o DI COMPLETAMENTO A BASSA DENSITA'	
		AMBITO RESIDENZIALE IN FASE DI COMPLETAMENTO A BASSA DENSITA'	
		AMBITO RESIDENZIALE PER E.E.P. (EDILIZIA SOCIALE)	
		AMBITO MISTO A PREVALENZA RESIDENZIALE	
	AMBITI DI ESPANSIONE e DI RECUPERO URBANISTICO		
		AMBITO RESIDENZIALE DI ESPANSIONE A ELEVATA DENSITA'	
		AMBITO RESIDENZIALE DI ESPANSIONE A MODERATA DENSITA'	
		AMBITO RESIDENZIALE DI ESPANSIONE A BASSA DENSITA'	
		AMBITO RESIDENZIALE PER E.E.P. (EDILIZIA SOCIALE)	
		AMBITO MISTO A PREVALENZA RESIDENZIALE	
	AMBITI PRODUTTIVI, COMMERCIALI E TERZIARI		AMBITO COMMERCIALE, TERZIARIO, DIREZIONALE
		AMBITO ATTIVITA' PRODUTTIVE CONSOLIDATE	
		AMBITO ATTIVITA' PRODUTTIVE DI ESPANSIONE	
		AMBITO PER MAGAZZINAGGIO e DEPOSITI	
		AMBITO IMPIANTI TECNOLOGICI	 AMBITO PER DISTRIBUTORI CARBURANTE
SERVIZI PUBBLICI, ATTREZZATURE D'USO PUBBLICO, AREE VERDI SPECIALI E ZONE DI TUTELA PAESAGGISTICO-AMBIENTALE		AMBITO SERVIZI ALLA RESIDENZA (già di proprietà comunale o convenzionati)	
		AMBITO SERVIZI ALLE ATTIVITA' PRODUTTIVE, ARTIGIANALI e COMMERCIALI (già di proprietà comunale o convenzionati)	
		AMBITO SERVIZI ALLA RESIDENZA all'INTERNO DI PIANI ATTUATIVI	
		AMBITO SERVIZI ALL'ATTIVITA' PRODUTTIVE, ARTIGIANALI e COMMERCIALI all'INTERNO DI PIANI ATTUATIVI	
		AMBITO PER SERVIZI ALLA RESIDENZA di PROPRIETA' DI ALTRI ENTI	
		AREE VERDI DI PERTINENZA ASSERVITE	
		ATTREZZATURE e VERDE PRIVATI PER IL TEMPO LIBERO	
		AMBITO PAESAGGISTICO E DI TUTELA AMBIENTALE	
STRUMENTI ATTUATIVI		AMBITO DI PIANO PARTICOLAREGGIATO	 AMBITO DI PIANO DI RECUPERO
		AMBITO DI P.I.P.	 AMBITO SOGGETTO A PIANIFICAZIONE ATTUATIVA
O ALE		RISERVA NATURALE "VALLI DEL MINCIO"	
		AREA DI RISPETTO DELLA RISERVA NATURALE "VALLI DEL MINCIO"	