


PROSPETTO FRONTALE

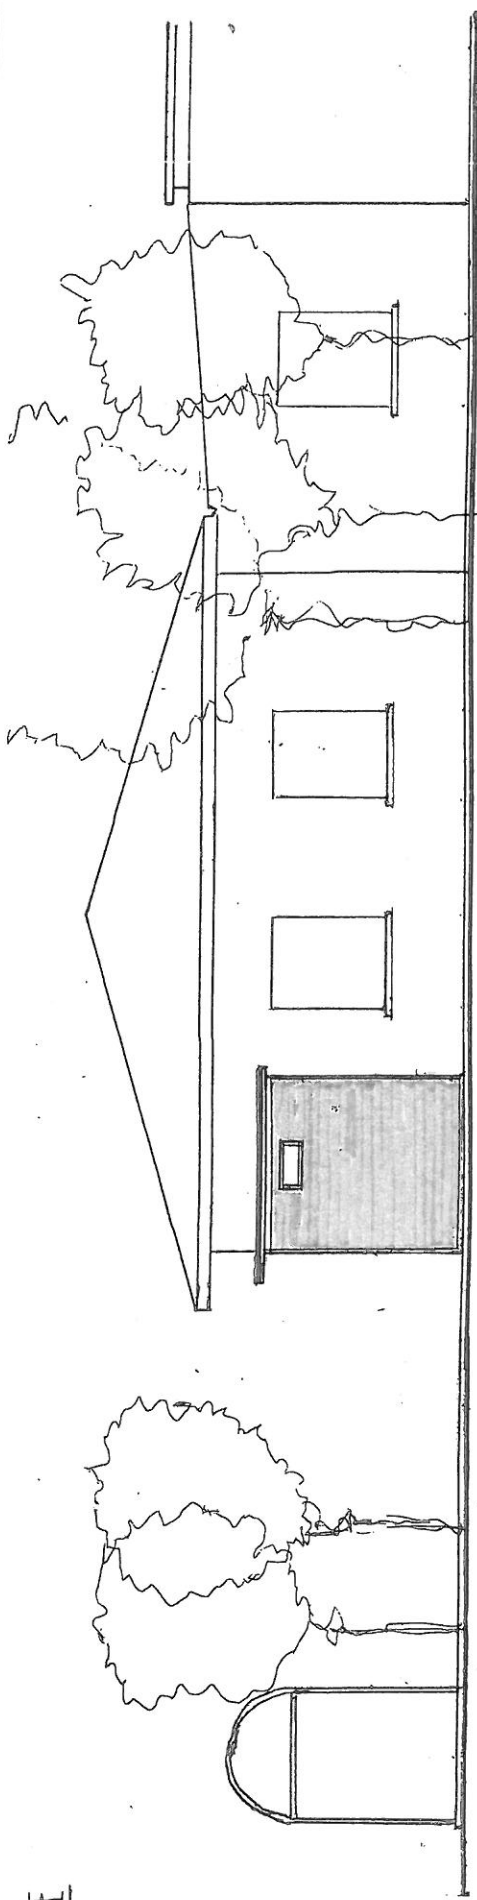

PROSPETTO LATERALE

SCALA 1:100