




Prospetto principale verso sud
Scala 1:100

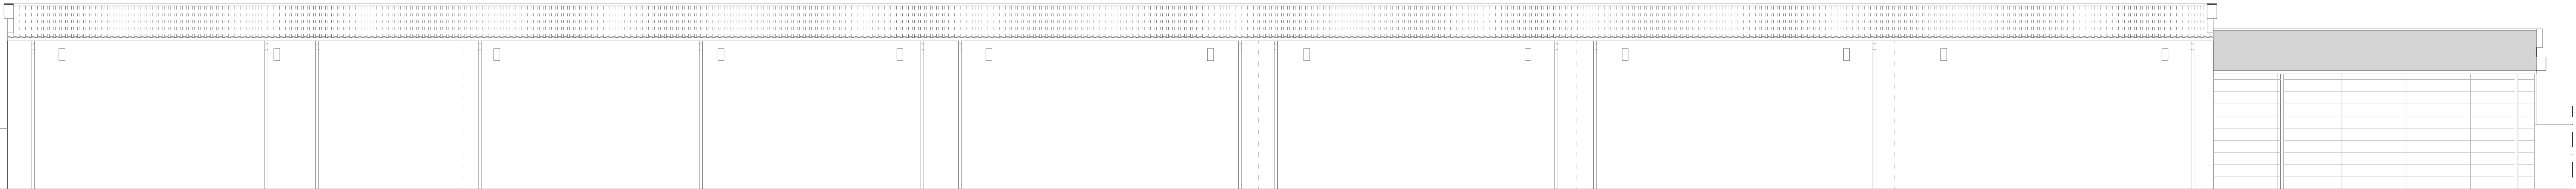

Prospetto verso nord
Scala 1:100

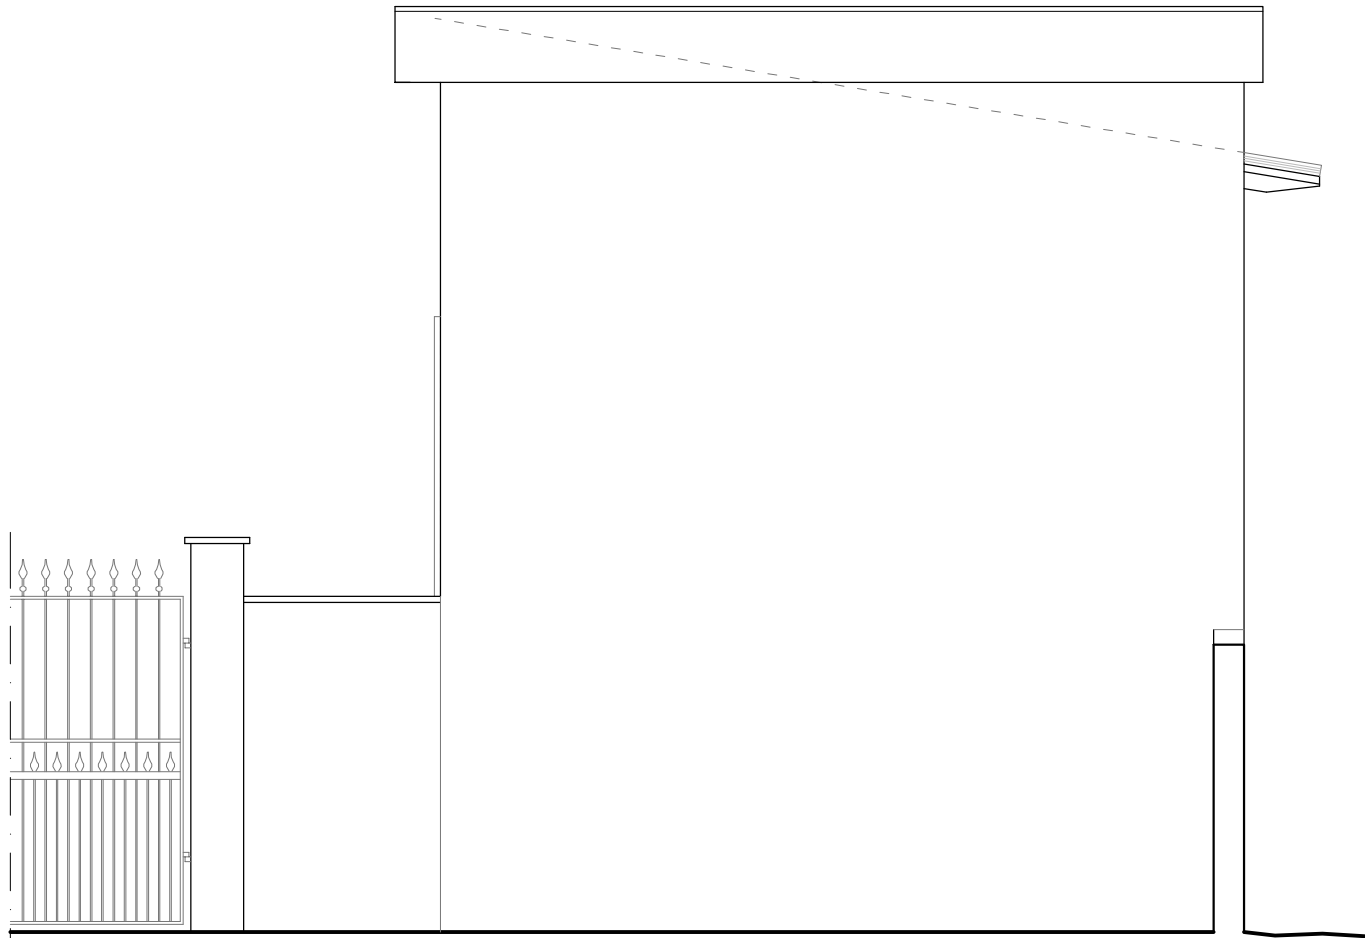


Prospetto verso est
Scala 1:50

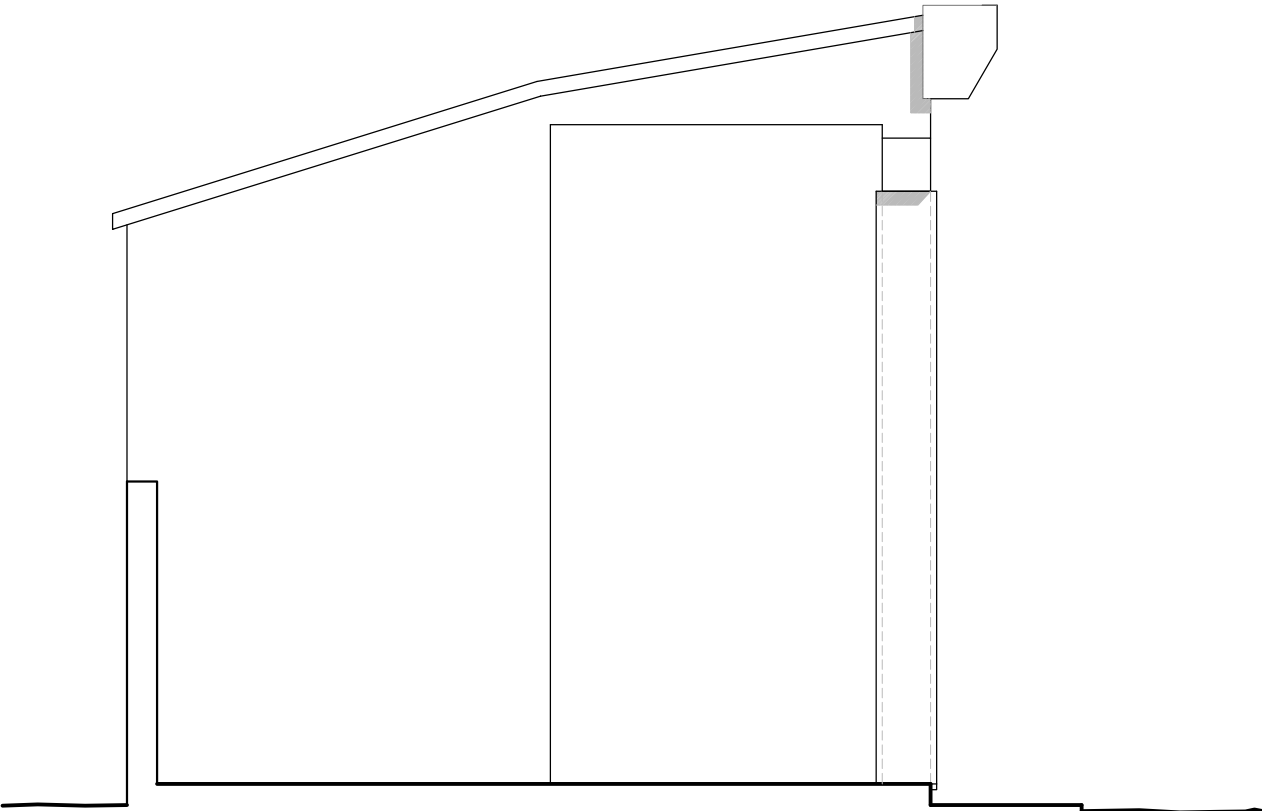

Prospetto verso ovest
Scala 1:50




VISTA N. 3

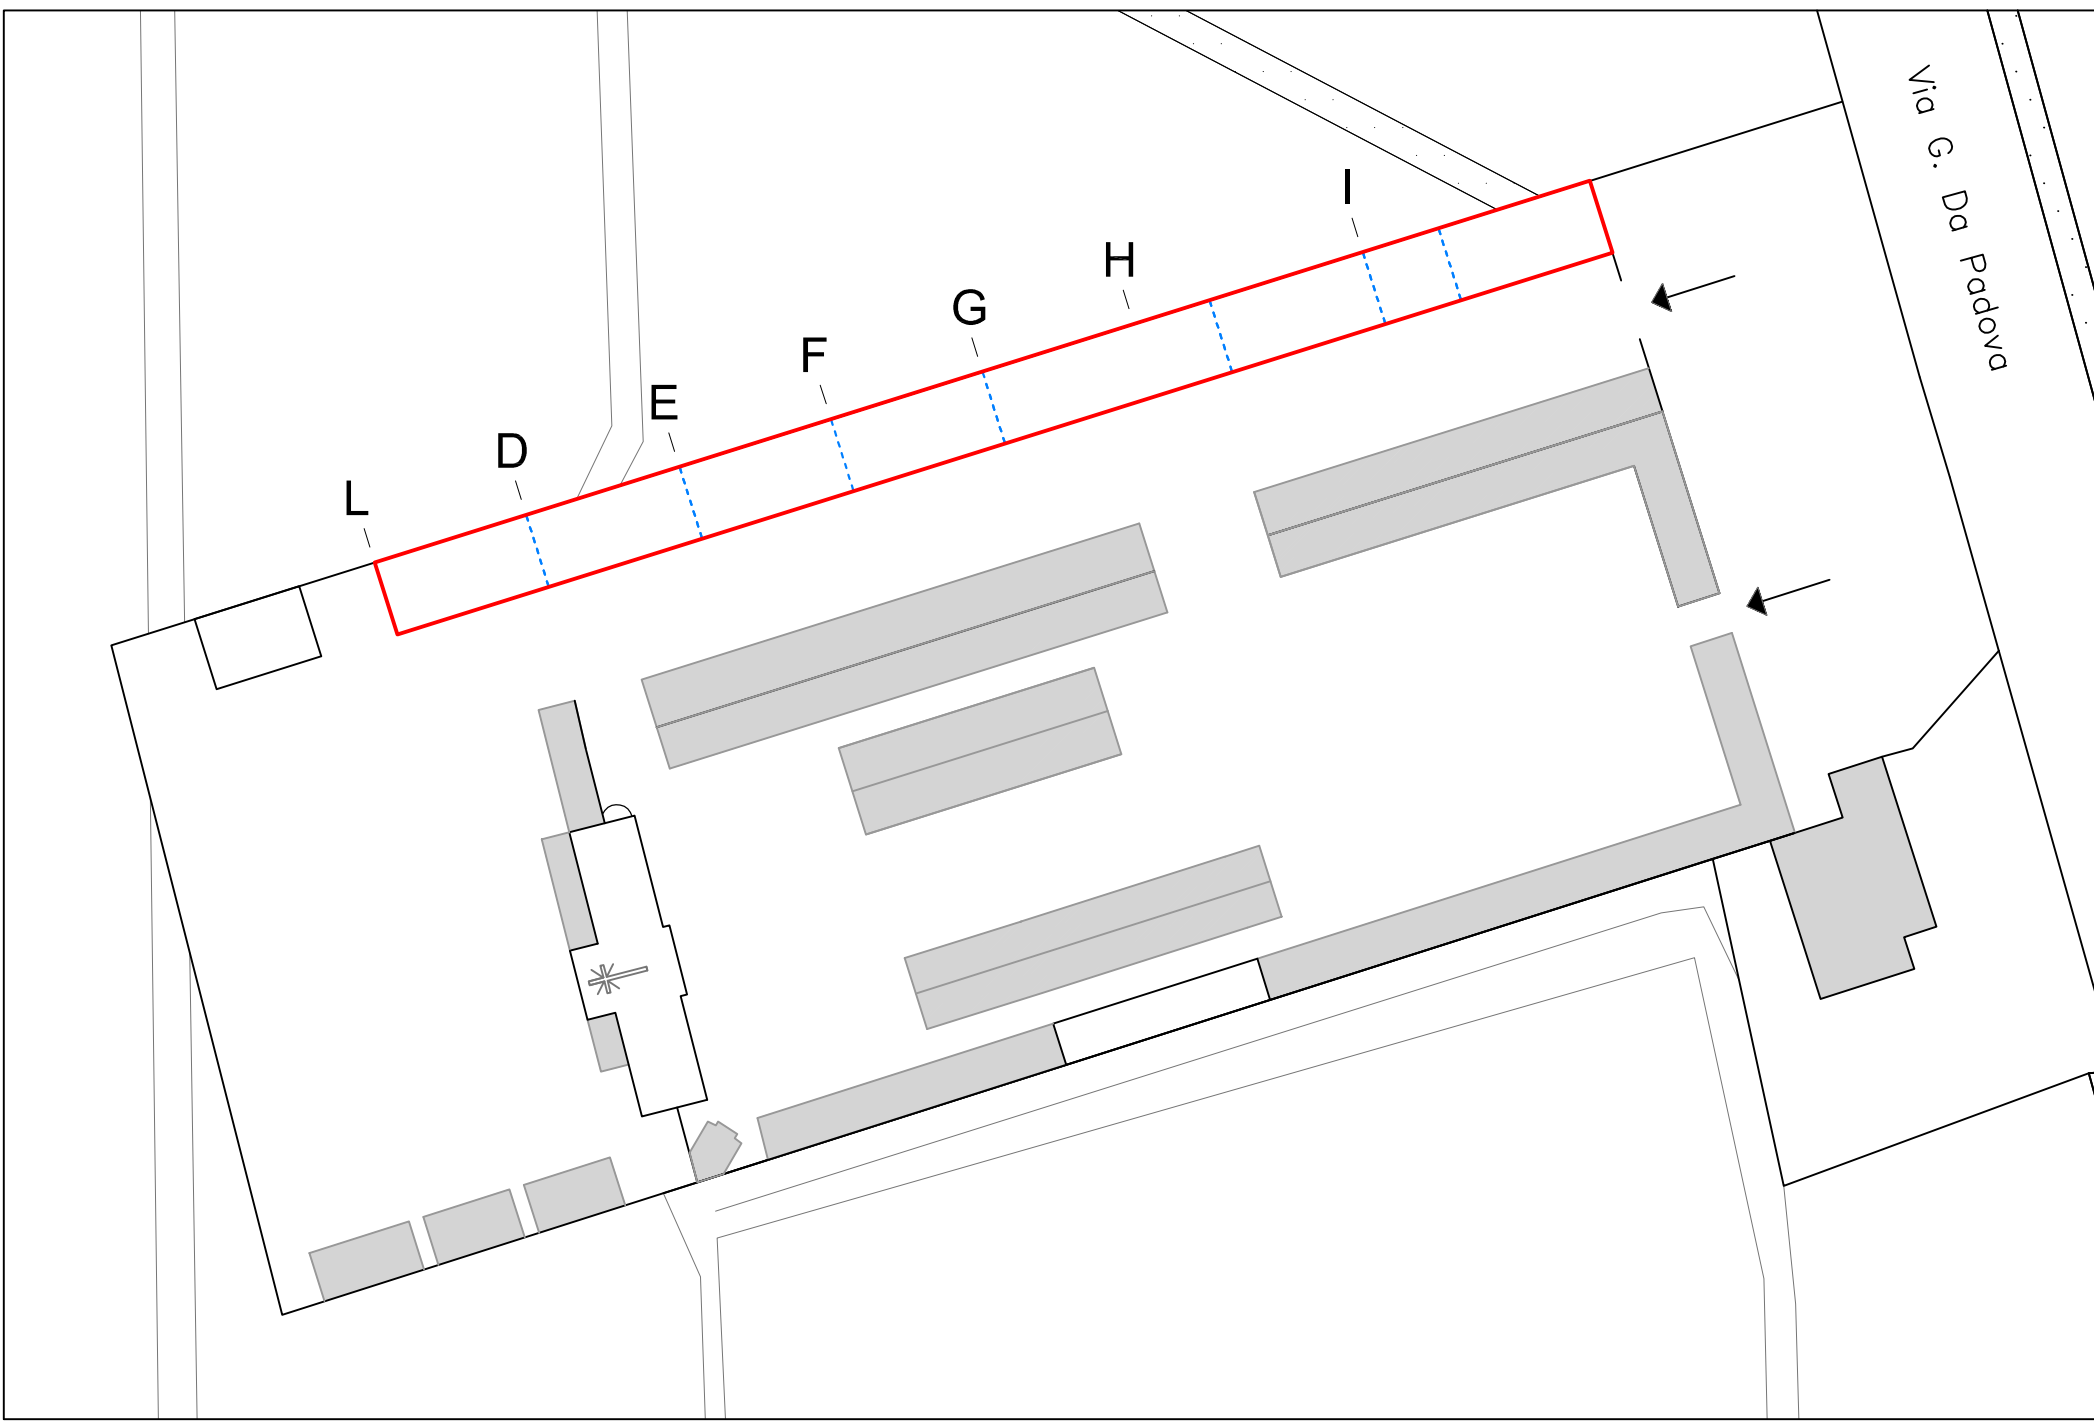


Planimetria generale area cimiteriale
Scala 1:500

- Colombari oggetto d'intervento
- Giunti di fabbrica relativi a diversi lotti d'intervento

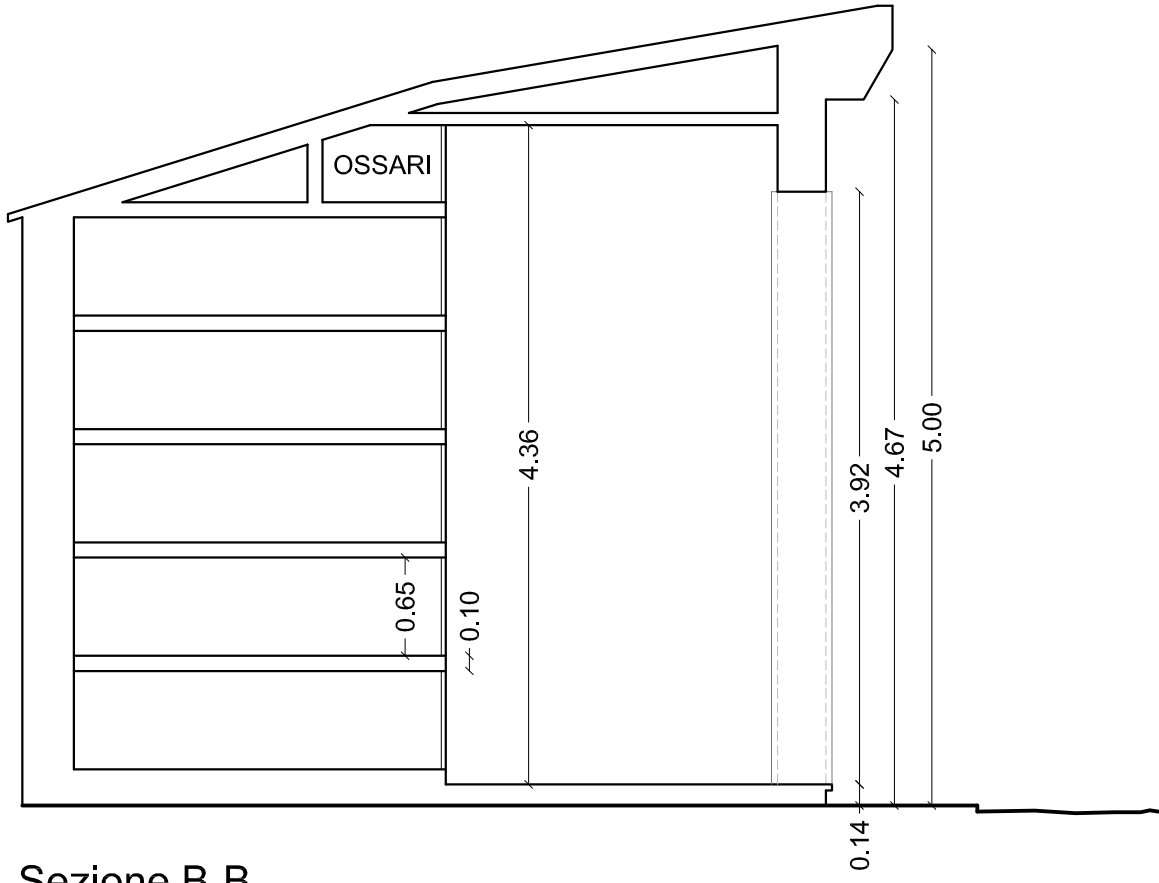

Sezione B-B
Scala 1:50

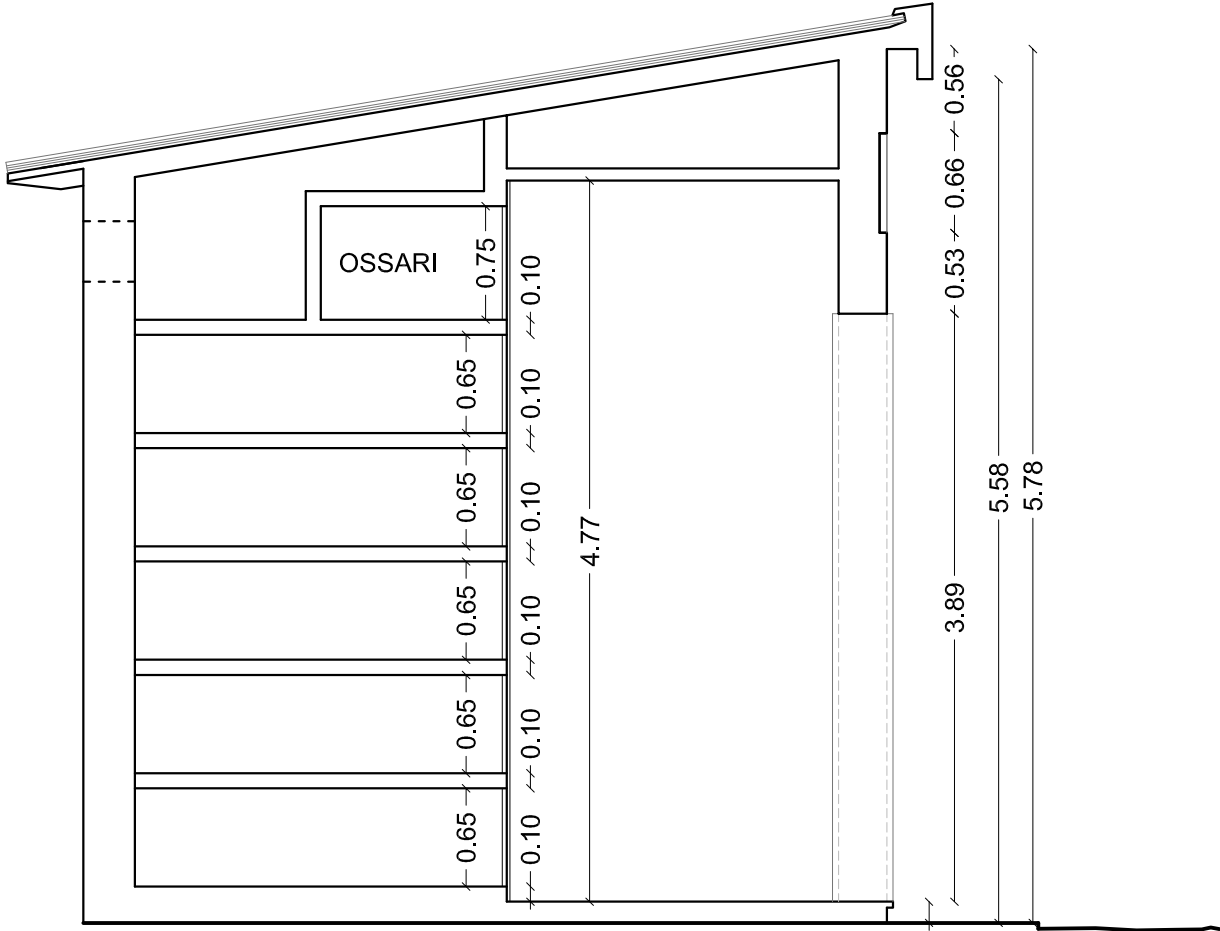


Sezione A-A
Scala 1:50



VISTA N. 1



VISTA N. 2

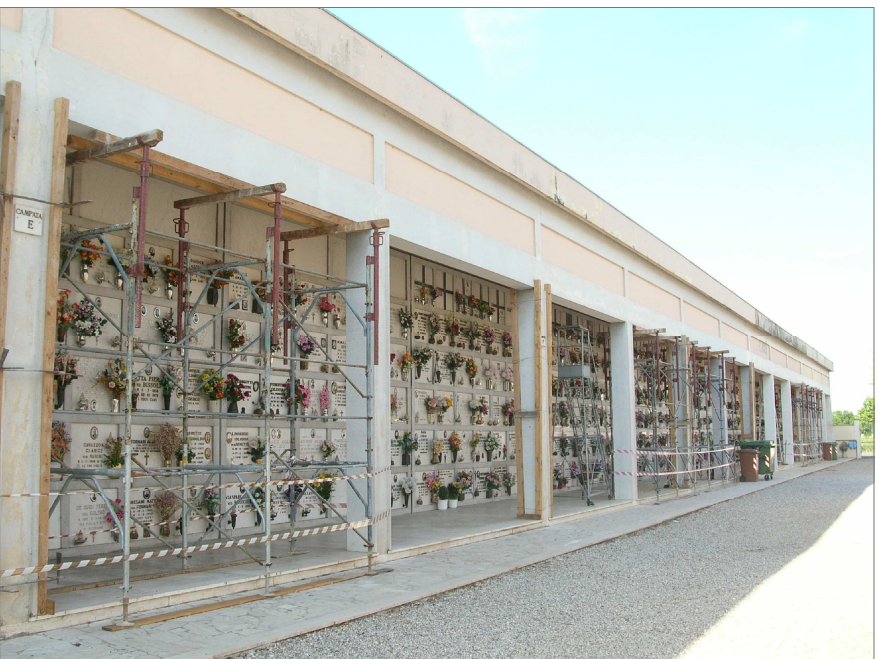

VISTA N. 4



VISTA N. 5

Arch. Tiziana Belladelli Via T. Edison, 3 - 46047 Porto Mantovano - MN Tel. 328 6542777 Fax 0376 300983 Mail: tiziana.belladelli@libero.it			
PROGETTO:		PROVINCIA DI MANTOVA	
		COMUNE DI PORTO MANTOVANO	
	Consolidamento strutturale di colombari del cimitero sito in loc. Soave - via G. Da Padova	COMMITTENTE: Comune di Porto Mantovano	
		PROGETTISTA: Arch. BELLADELLI TIZIANA	
DIR. LAVORI: Arch. BELLADELLI TIZIANA			
		IMP. ESECUTRICE: - - -	
OGGETTO:		RILIEVO GEOMETRICO E DOCUMENTAZIONE FOTOGRAFICA STATO DI FATTO	
tavola:	2		
scala: VARIE	data:	NOVEMBRE 2012	aggiornato: