




Prospetto campata L
Scala 1:50

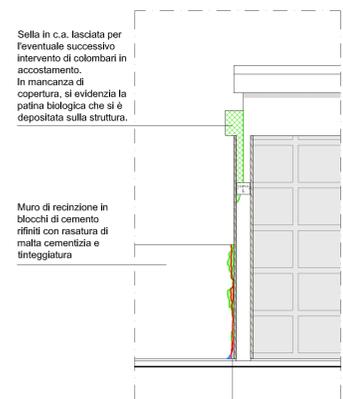


Planta e prospetto campata D
Scala 1:50

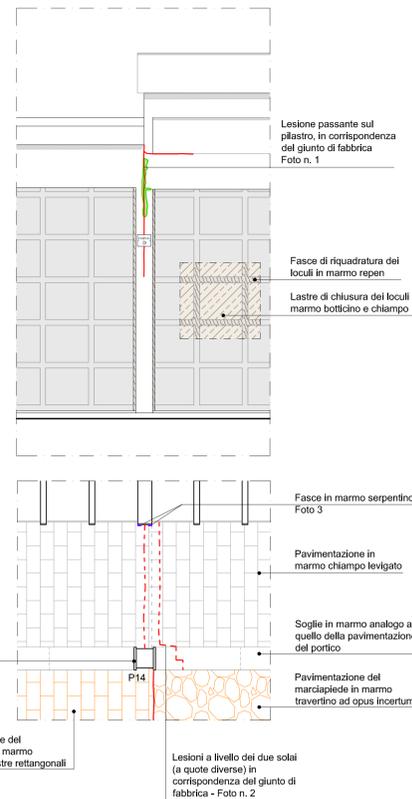


Planta e prospetto campata E
Scala 1:50

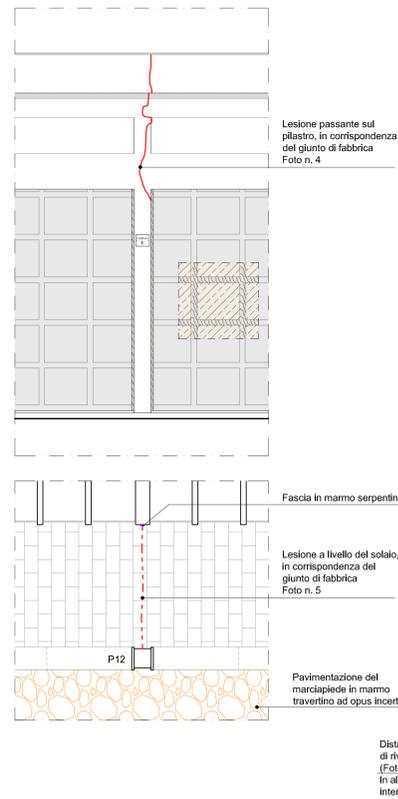


Planta e prospetto campata F
Scala 1:50

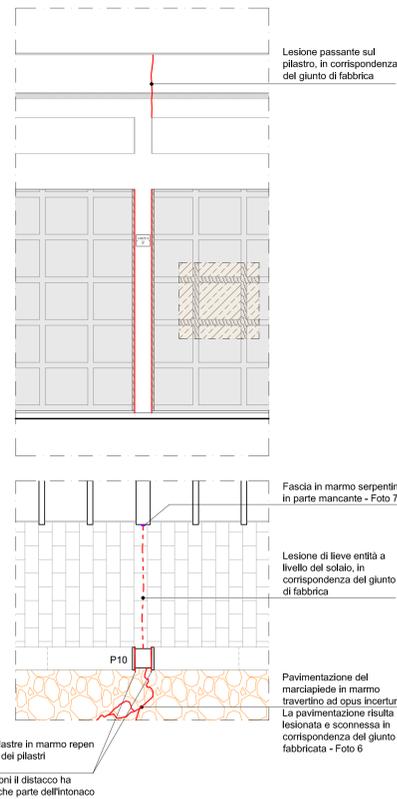


Planta e prospetto campata G
Scala 1:50

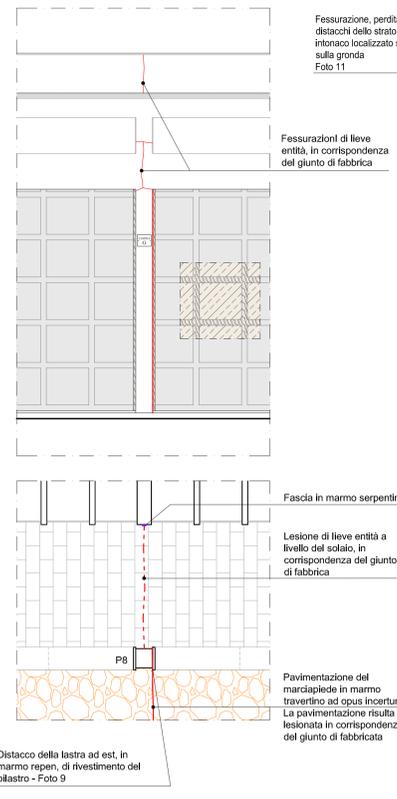

Planta e prospetto campata H
Scala 1:50

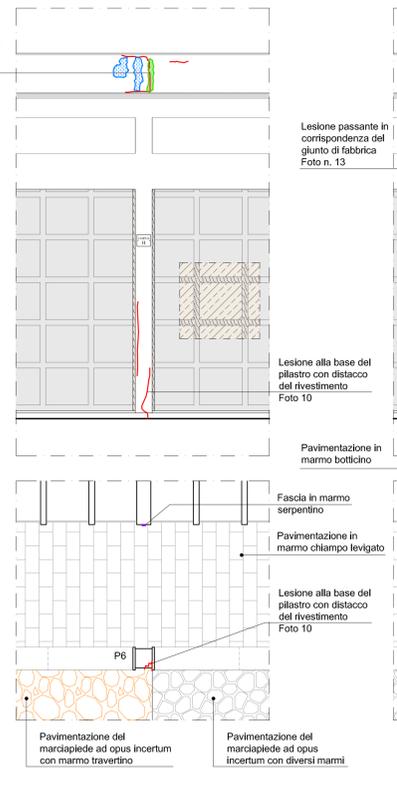

Planta e prospetto campata I
Scala 1:50

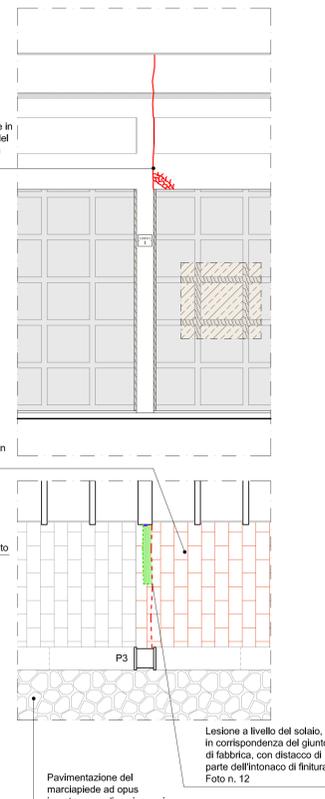

LEGENDA RILIEVO DEL DEGRADO

- FESSURAZIONI
- DISTACCO DI PARTI DI INTONACO O DEL SUBSTRATO
- MANCANZA DI PARTI DI INTONACO O DEL SUBSTRATO CEMENTIZIO
- PATINA BIOLOGICA

LEGENDA RILIEVO MATERICO

- PAVIMENTO IN LASTRE DI MARMO BOTTICINO
- PAVIMENTO IN LASTRE DI MARMO CHIAMPO
- DIVERSI MARMI POSATI AD OPUS INCERTUM (TIPO BOTTICINO, CHIAMPO, REPEN) IN ALCUNE PARTI DI MARCIAPIEDE. E A LASTRE RETTANGOLARI IN CORRISPONDENZA DELLA PORZIONE DI COLOMBARI PIU' RECENTE (1993)
- MARMO TRAVERTINO AD OPUS INCERTUM. IN ALCUNE PARTI DI MARCIAPIEDE. E A LASTRE RETTANGOLARI IN CORRISPONDENZA DELLA PORZIONE DI COLOMBARI PIU' RECENTE (1993)
- FASCE IN MARMO SERPENTINO COPRI GIUNTO E DI SEGNALEZIONE DELLE DIVERSE CAMPATE DEL PORTICO
- RIVESTIMENTO IN MARMO REPEN DEI PILASTRI E DELLE FASCE DI RIQUADRO DEI LOCULI
- LASTRE IN MARMO BOTTICINO E CHIAMPO DI CHIUSURA DEI LOCULI



Foto n. 1



Foto n. 2



Foto n. 4



Foto n. 7



Foto n. 8



Foto n. 9



Foto n. 10



Foto n. 11



Foto n. 12



Foto n. 13




Foto n. 3



Foto n. 5



Foto n. 6

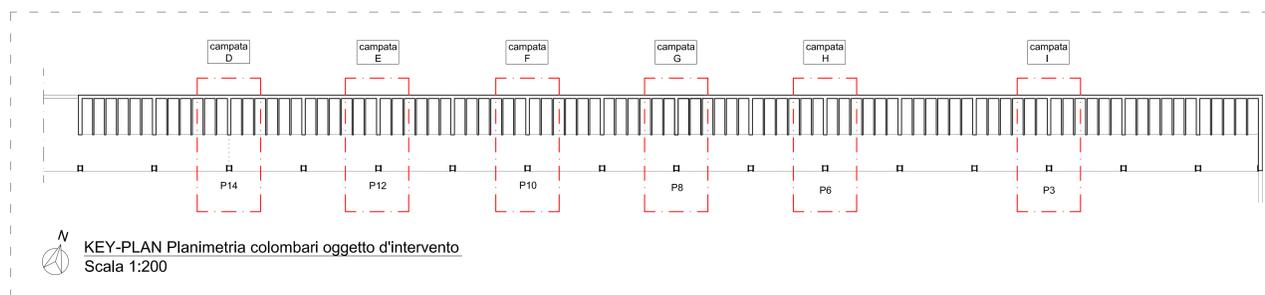

Arch. Tiziana Belladelli Via T. Edison, 3 - 46017 Porto Mantovano (MN) Tel. 328 6542777 Fax 0376 300953 Mail: tiziana.belladelli@bim.it	
PROGETTO: Consolidamento strutturale di colombari del cimitero sito in loc. Soave - via G. Da Padova	PROVINCIA DI MANTOVA
	COMUNE DI PORTO MANTOVANO
	COMMITTENTE: Comune di Porto Mantovano
	PROGETTISTA: Arch. BELLADELLI TIZIANA
DIR. LAVORI: Arch. BELLADELLI TIZIANA	
IMP. ESECUTRICE: - - -	
OGGETTO:	RILIEVO MATERICO, RILIEVO DEL DEGRADO E QUADRO FESSURATIVO
tavola: 3	STATO DI FATTO
scala: 1:50 - 1:200	data: NOVEMBRE 2012
	aggiornato: