CONTESTO DELLA CORTE, PANORAMICA DAL LATO DELLE STALLE - VISTA 1

CONTESTO DELLA CORTE, SCORCIO DEI TRE FABBRICATI RUSTICI - VISTA 2

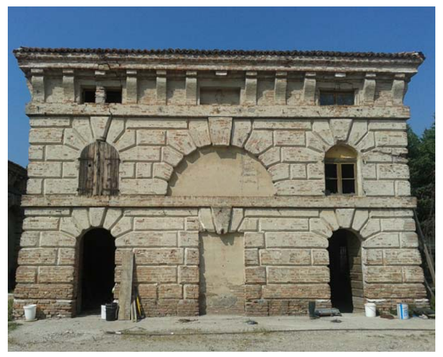

CONTESTO DELLA CORTE, VISTA 3

CONTESTO DELLA CORTE, VISTA 4

CONTESTO DELLA CORTE, VISTA 5

CONTESTO DELLA CORTE, VISTA 6

FOTO AEREA CON L'INDICAZIONE DEI PUNTI DI VISTA

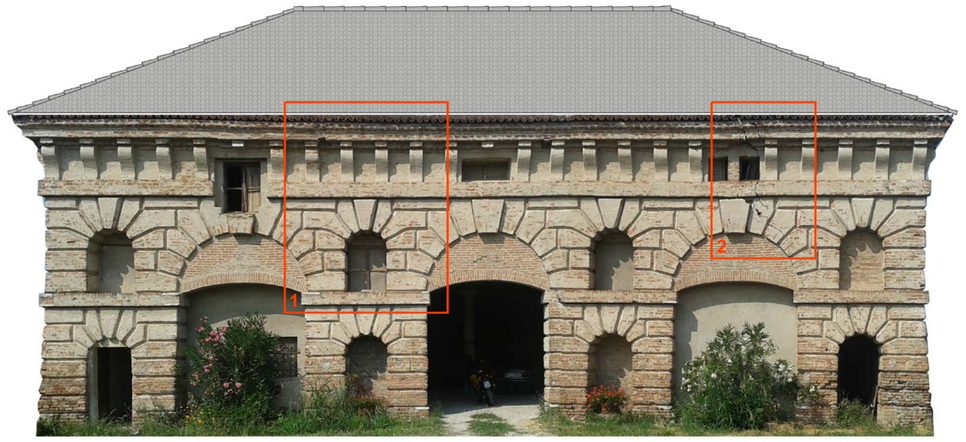

PROSPETTO LATO SUD-OVEST

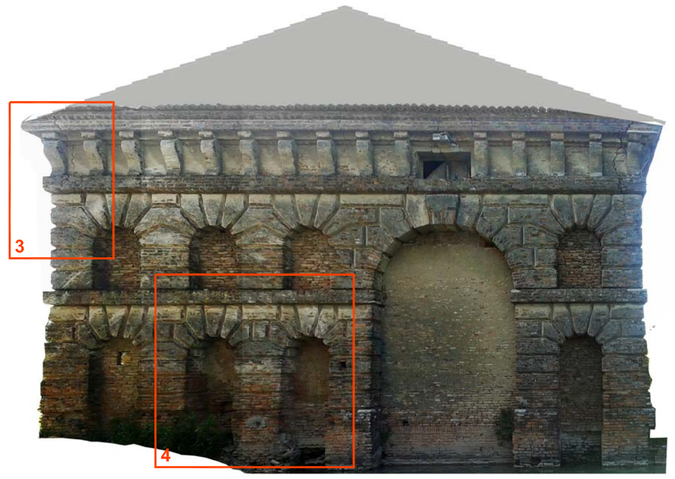

PROSPETTO LATO SUD-EST

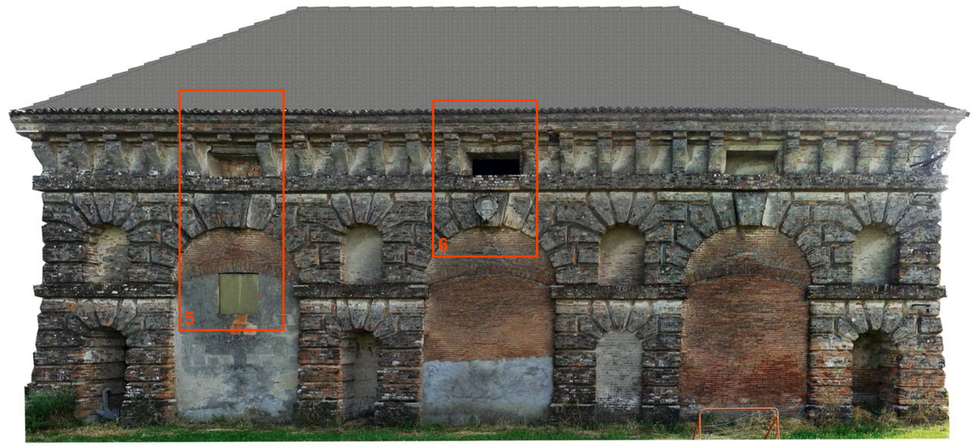

PROSPETTO LATO NORD-EST

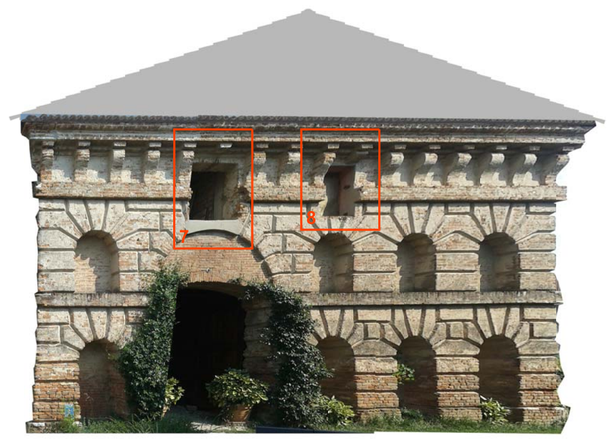

PROSPETTO LATO NORD-OVEST

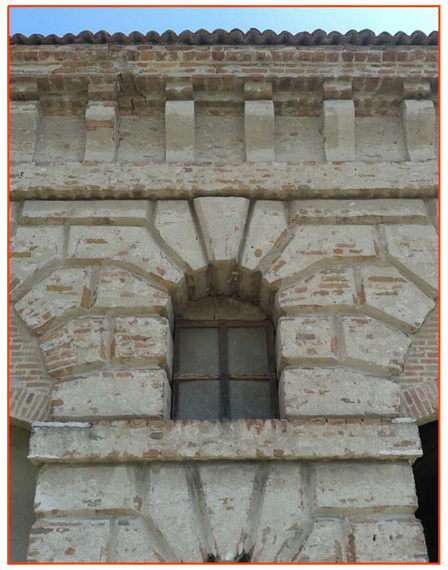

1

2

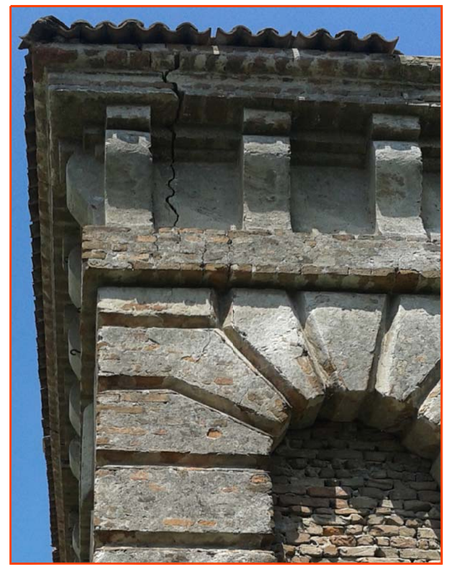

3

4

5

6

7

8

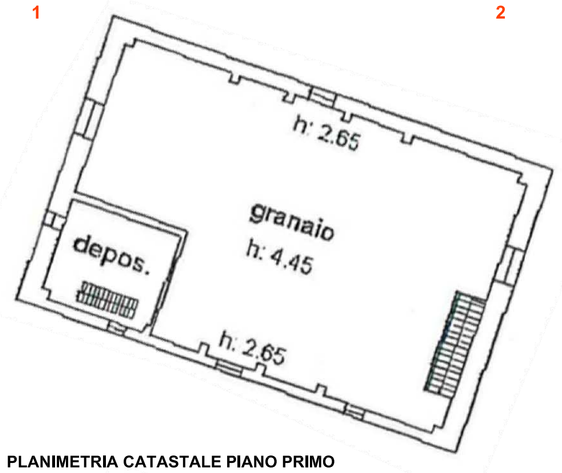

PLANIMETRIA CATASTALE PIANO PRIMO

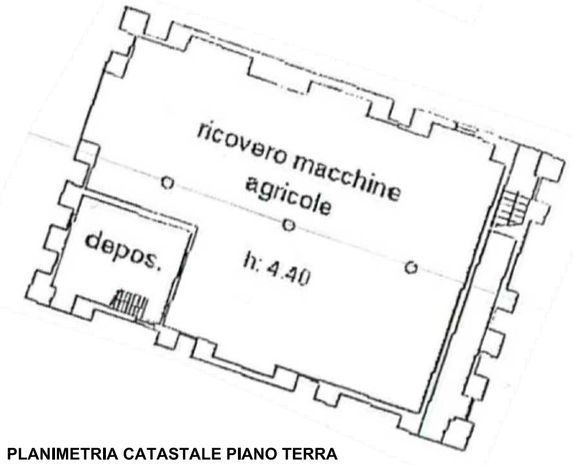

PLANIMETRIA CATASTALE PIANO TERRA

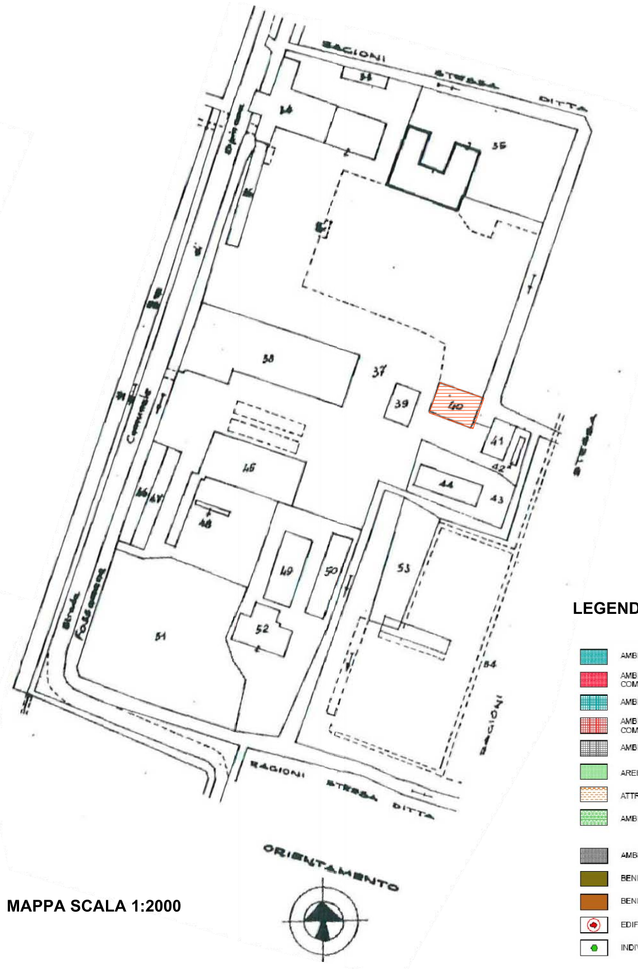

MAPPA SCALA 1:2000

LEGENDA

- AMBITO SERVIZI ALLA RESIDENZA (già di proprietà comunale e convenzionate)
- AMBITO SERVIZI ALLE ATTIVITA' PRODUTTIVE, ARTIGIANALI e COMMERCIALI (già di proprietà comunale e convenzionate)
- AMBITO SERVIZI ALLA RESIDENZA all'INTERNO DI PIANI ATTUATIVI
- AMBITO SERVIZI ALL'ATTIVITA' PRODUTTIVE, ARTIGIANALI e COMMERCIALI all'INTERNO DI PIANI ATTUATIVI
- AMBITO PER SERVIZI ALLA RESIDENZA di PROPRIETA' DI ALTRI ENTI
- AREE VERDI DI PERTINENZA ASSERVITE
- ATTREZZATURE e VERDE PRIVATI PER IL TEMPO LIBERO
- AMBITO PAESAGGISTICO E DI TUTELA AMBIENTALE
- AMBITO CENTRO STORICO
- NUCLEI DI VECCHIA FORMAZIONE
- BENI STORICO-ARCHITETTONICI IN AMBITO URBANO
- BENI STORICO-ARCHITETTONICI IN AMBITO AGRICOLO
- EDIFICI RESIDENZIALI IN ZONA AGRICOLA
- EDIFICI PRODUTTIVI IN ZONA AGRICOLA
- INDIVIDUAZIONE AI SENSI DELL'ART. 71 LETTERA C-BIS L.R. 12/2005

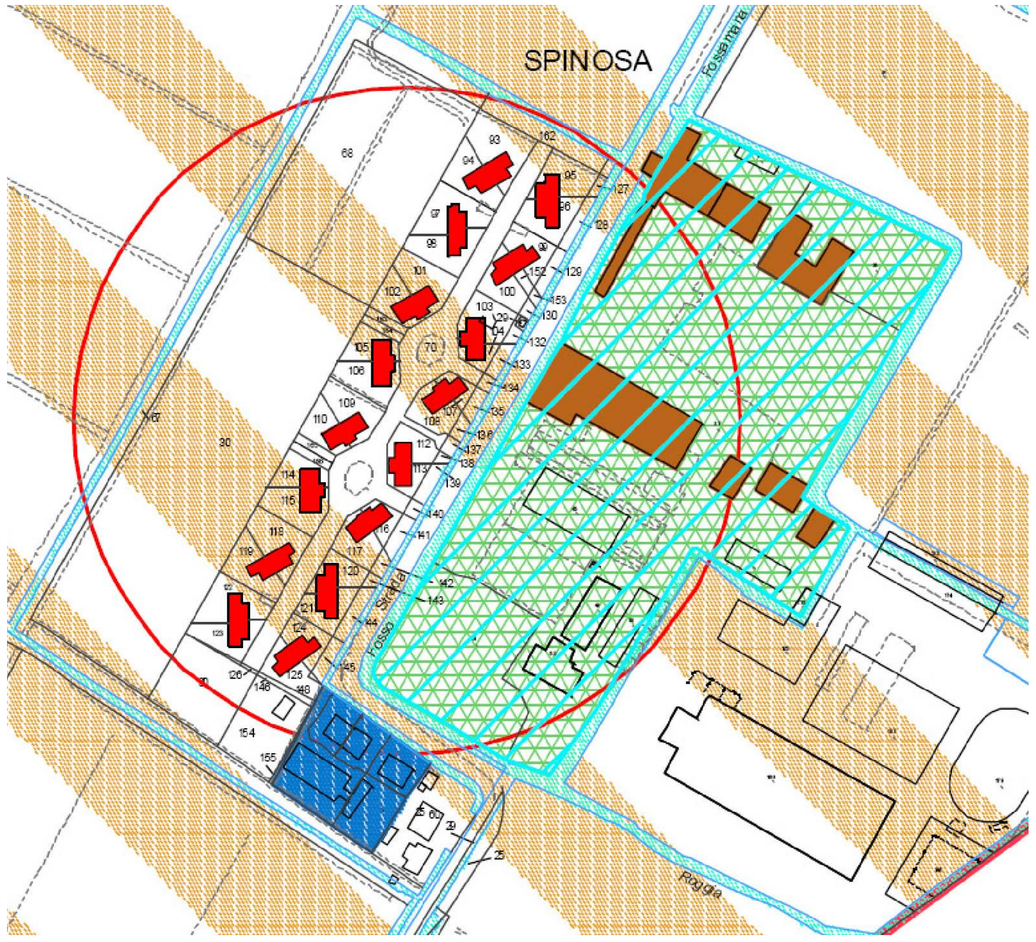

ESTRATTO DAL PIANO DELLE REGOLE DEL P.G.T. VIGENTE - SCALA 1:2000

COMUNE DI PORTO MANTOVANO

PROVINCIA DI MANTOVA — REGIONE LOMBARDIA

FASE PRELIMINARE
PR_01 6.3 CENTRI STORICI E NUCLEI DI VECCHIA FORMAZIONE

OPERE DI RESTAURO E RISTRUTTURAZIONE RIVOLTE ALLA CONSERVAZIONE DELL'IMMOBILE DENOMINATO "IMBARCADERO" CORTE SPINOSA, STRADA SPINOSA N.18 - COMUNE DI PORTO MANTOVANO (MN) FOGLIO 6 MAPP. 40

COMMITTENTE:
LUGLI WALTER

PROGETTISTI:

firmatario
ARCHITETTO Marco Masotto

ARCHITETTO Marzia Cavicchini

strutture
INGEGNERE Marco Bernabeni

Tavola:
STATO DI FATTO
Rilievo fotografico, ortofoto con i punti di presa.
Planimetrie catastali attuali e estratto del P.G.T.

Data prima emissione: 1 agosto 2013

Rev. n°	Data Revisione	Descrizione modifiche
-	GG/MM/AA	....
-	GG/MM/AA	....

Sede logistica, coordinamento e grafica:
NOVA ENGINEERING S.r.l.
Strada Cipata n°34 - 46100 Mantova
Tel. 0376 364411 - Fax. 0376 327746
e-mail : novaengineering@pec.it

Scala:	Tavola n°: 1
File:	Prot. n°: