




**LEGENDA**

- NUOVA LINEA I.P. IN PROGETTO
- PERCORSO CICLO-PEDONALE IN PROGETTO

SEZIONE TIPO Scala 1:50

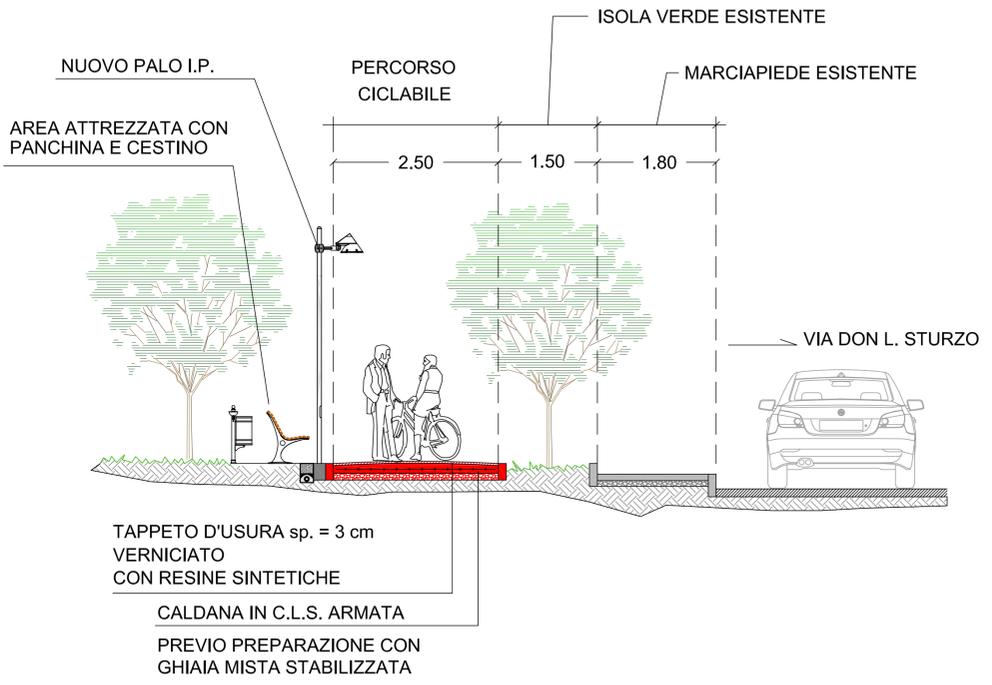

**ATTENZIONE: IL SEGUENTE PROGETTO ESECUTIVO COMPRENDE SOLO LE OPERE MURARIE CON ESCLUSIONE DELLA FORNITURA E POSA DEI PALI DI ILLUMINAZIONE**

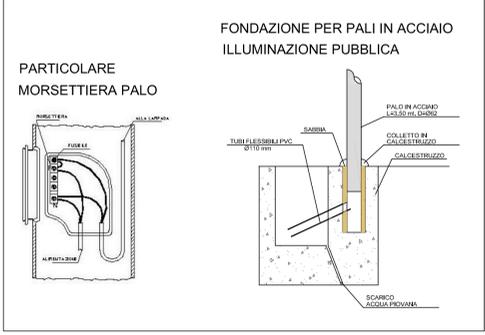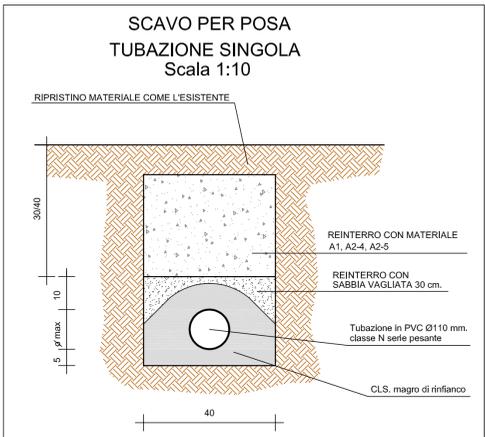

AGG.TO N°:	DATA:	DESCRIZIONE:	REDATTO DA:	VERIFICATO DA:	VALIDATO DA:
00		EMISSIONE	M.S.	M.C.	M.C.

COMUNE: <b>PORTO MANTOVANO</b>	PROVINCIA: <b>MANTOVA</b>
COMMITTENTE: <b>COMUNE DI PORTO MANTOVANO (MN)</b>	
TITOLO: <b>REALIZZAZIONE DI PERCORSO CICLABILE TRA IL CAPOLUOGO ED IL CONFINE DEL COMUNE DI MANTOVA</b>	
OGGETTO: <b>PLANIMETRIA E PARTICOLARI OPERE TECNOLOGICHE PER I.P.</b>	
CODICE COMMESSA: <b>329</b>	COD. ELAB.: <b>329.01.01.06</b>
<b>PROGETTO ESECUTIVO</b>	SCALA: <b>1:1000</b>
<b>C.6</b>	
IL TECNICO: Ing. Marco Castagna	
IL COMMITTENTE:	

