


SEZIONE A-A scala 1 : 25

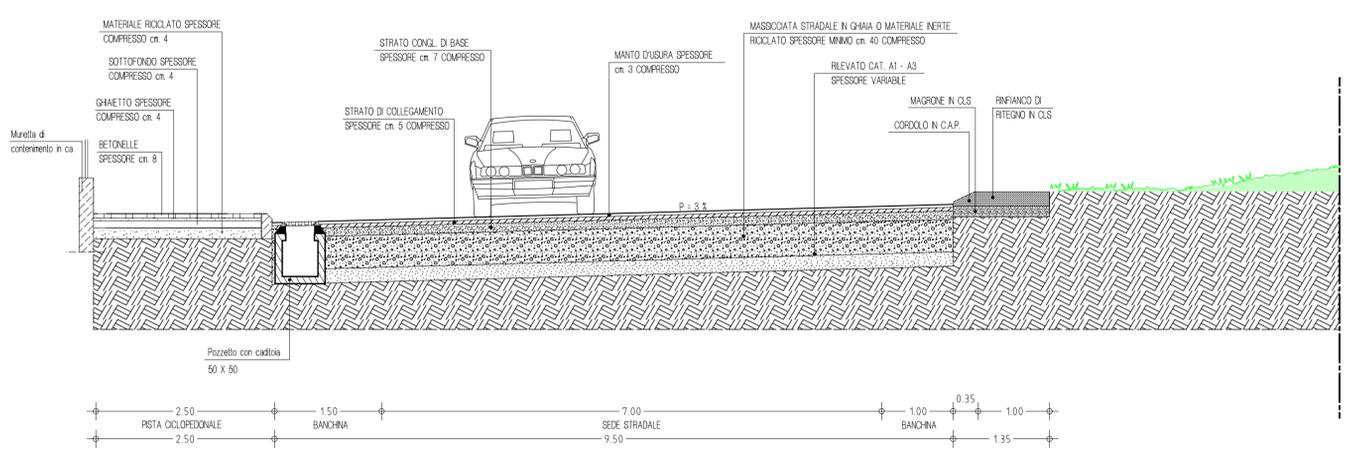

SEZIONE B-B scala 1 : 25

<b>Studio Tecnico</b> GEOM. MATTEO BACCHI Piazza Virgilio n° 15 - 46047 Porto Mantovano (MN) tel. 0376.399178 - matteobacchi@mynet.it		<b>Comune:</b> PORTO MANTOVANO
<b>Progetto :</b> OPERE DI URBANIZZAZIONE STRADELLO PRIVATO IN VIA TAVIANI A PORTO MANTOVANO (MN).		<b>Disegno :</b> SEZIONI TIPO
<b>Data :</b> MAGGIO 2014		<b>Committente:</b> PEDRAZZOLI ENNIO
<b>Tav. n°</b> 4		<b>Progettista:</b> GEOM. BACCHI MATTEO
<small>A norma di Legge il progetto e l'elaborato grafico sono di proprietà del geom. Bacchi Matteo e quindi è vietata la realizzazione e la riproduzione, anche se parziale, salvo autorizzazione.</small>		