



PANORAMICA SUD-OVEST-NORD



PANORAMICA NORD-EST



RIPRESA N. 1 - nuova canalizzazione



RIPRESA N. 2 - nuova canalizzazione in corrugati



RIPRESA N. 3 - ombra di scolo



RIPRESA N. 4



RIPRESA N. 5



RIPRESA N. 6



RIPRESA N. 7



RIPRESA N. 8




RIPRESA N. 9 - pozzetto esistente




RIPRESA N. 10



RIPRESA N. 14 - particolare parapetto esistente sul ponte sul Canal Bianco

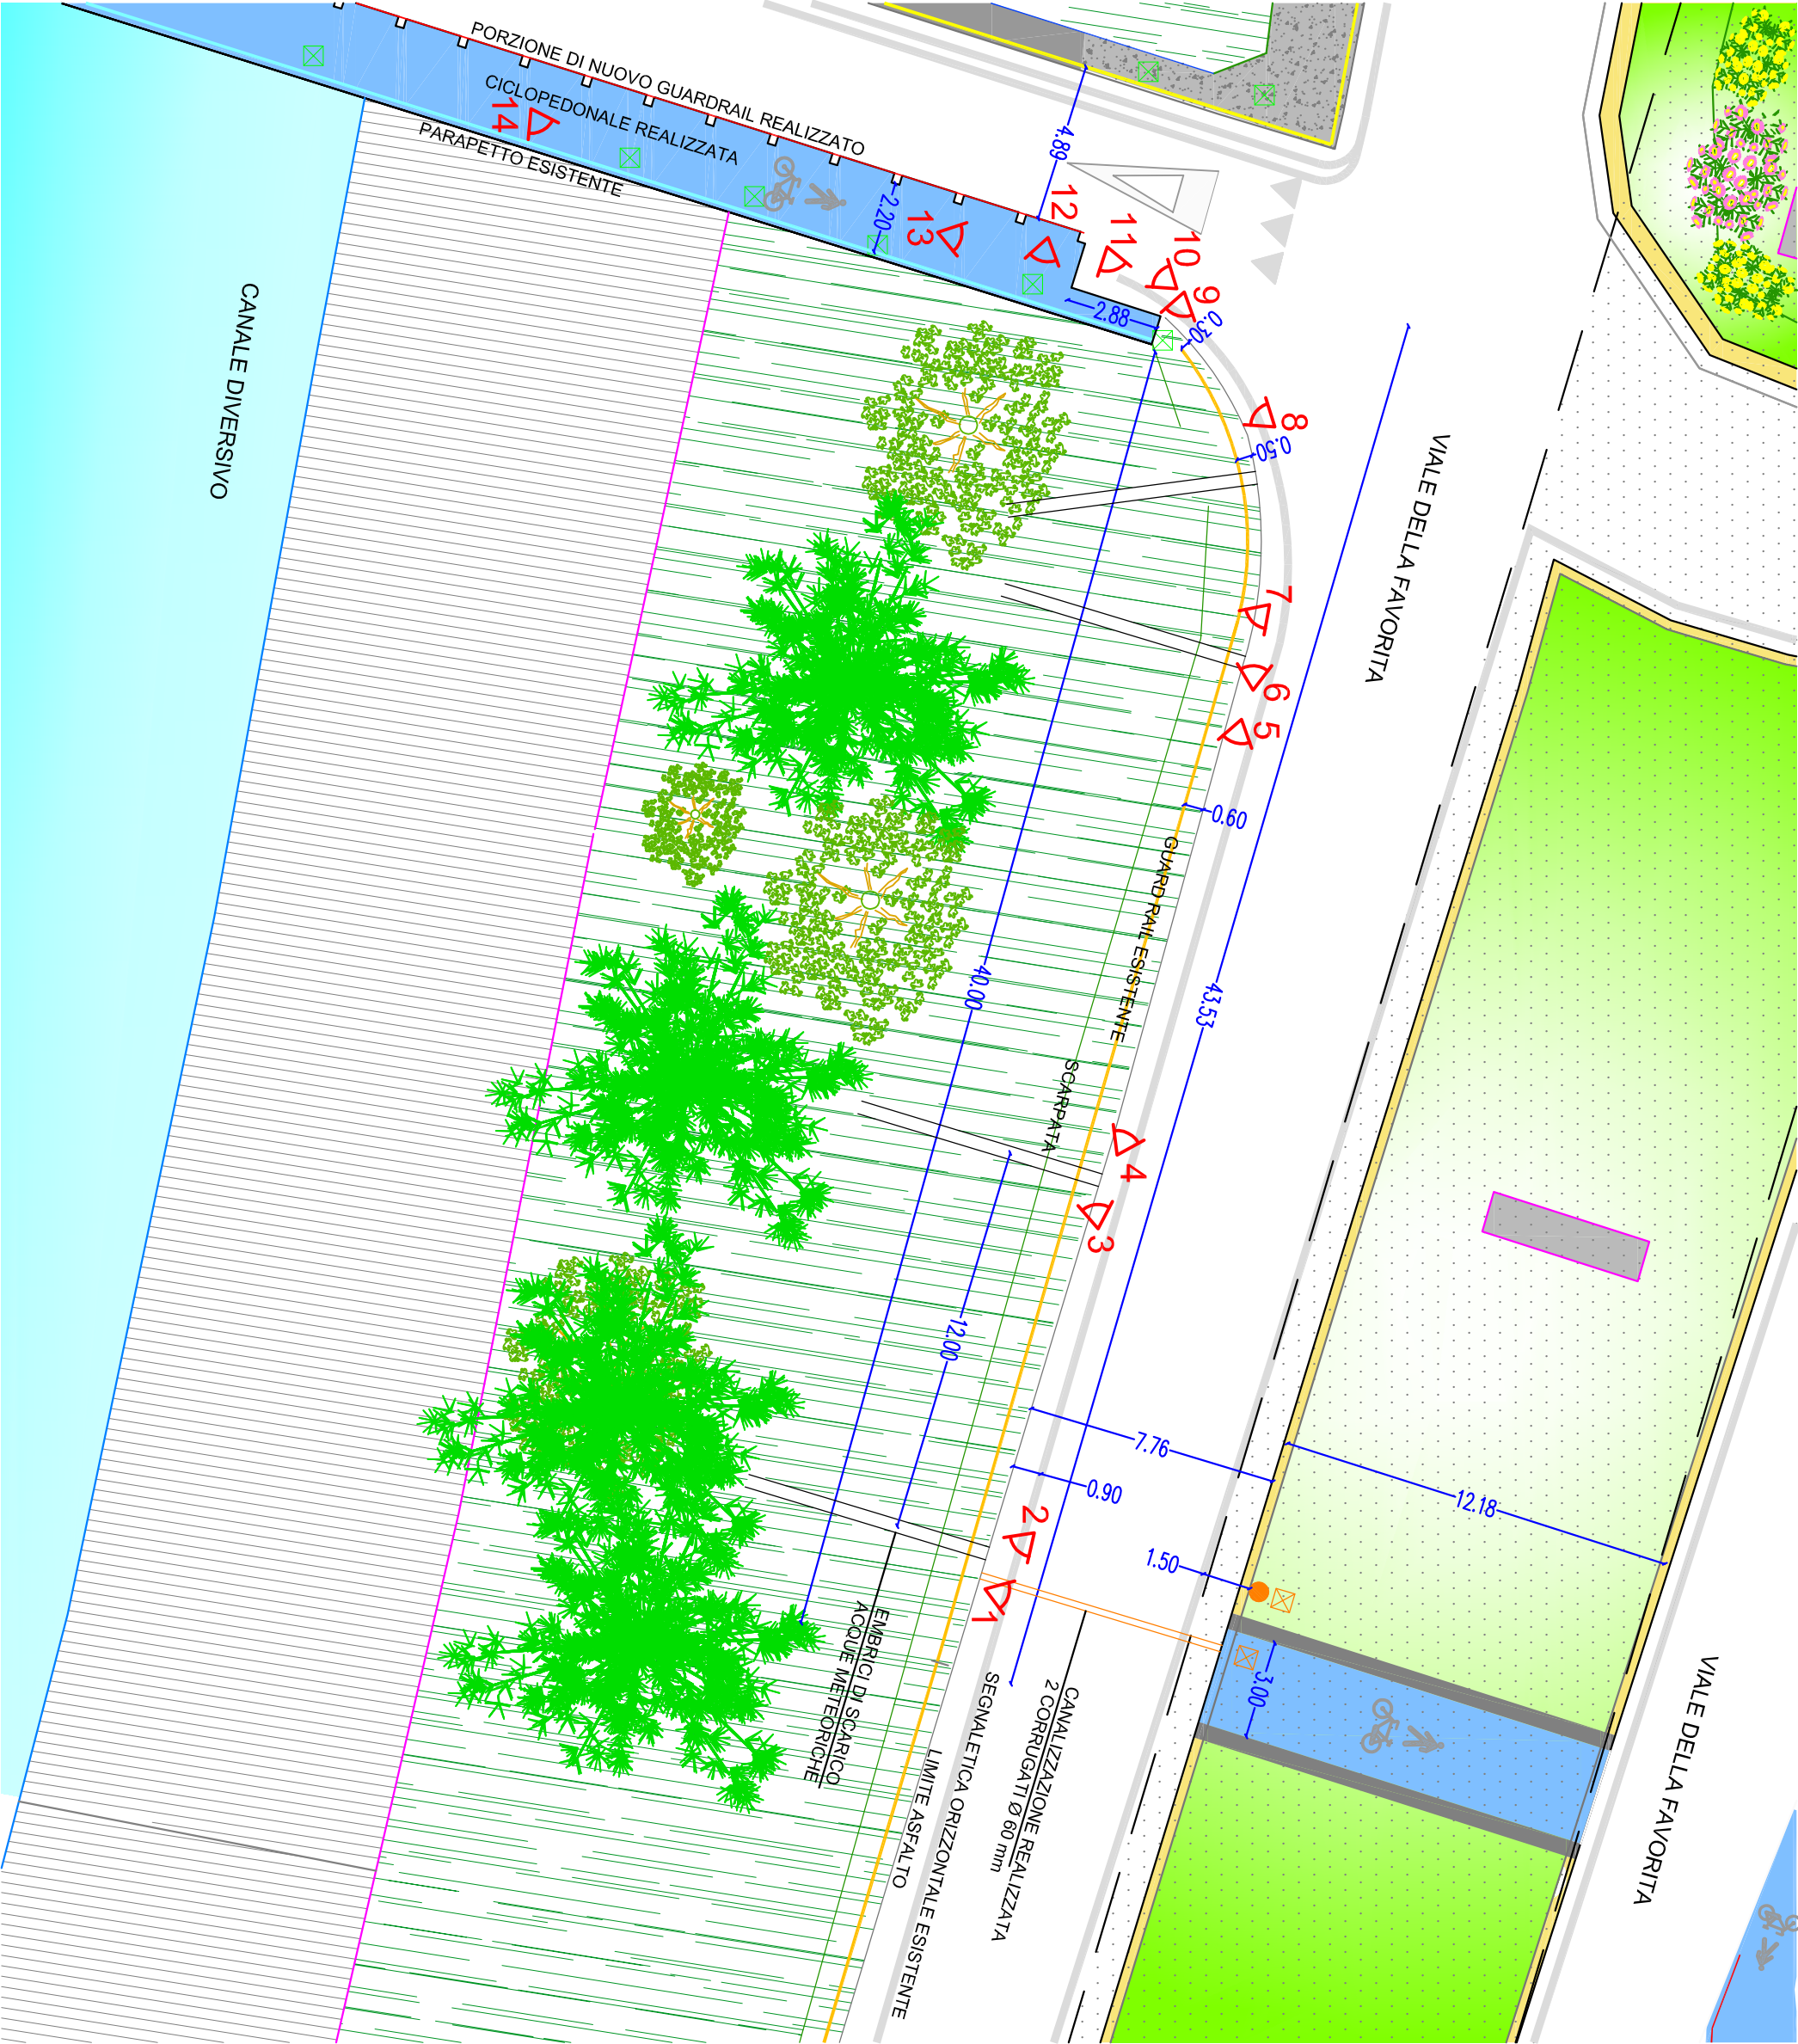

PIANTA STATO ATTUALE DEI LUOGHI Scala 1:200

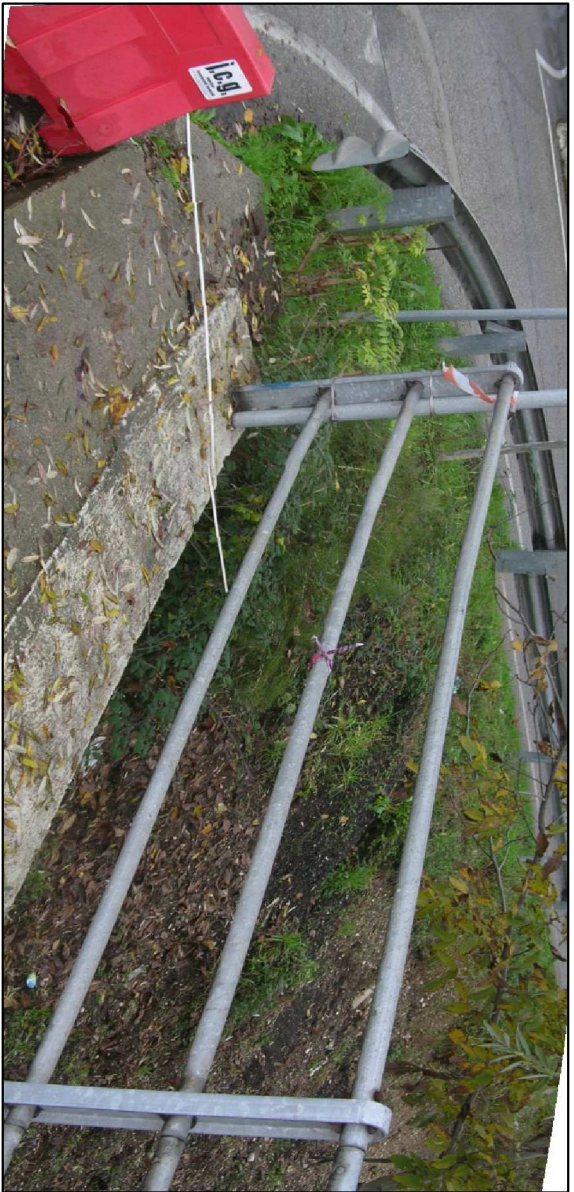

RIPRESA N. 11



RIPRESA N. 12 - pozzetto esistente



RIPRESA N. 13

REGIONE LOMBARDIA – PROVINCIA DI MANTOVA – COMUNE DI PORTO MANTOVANO	
PROGETTO ESECUTIVO	Foglio
PERIZIA DI VARIANTE E SUPPLETTIVA PER LA REALIZZAZIONE DI PERCORSO CICLABILE TRA CAPOLUOGO E CONFINE DEL COMUNE DI MANTOVA	2
Comittente:	Comune di PORTO MANTOVANO
Oggetto: TRATTO CICLABILE TRA SPONDA DIVERSIVO E VIALE FAVORITA PIANTA STATO DEI LUOGHI DOCUMENTAZIONE FOTOGRAFICA	Scale: 1:200 Data: Dicembre 2014
Ing. Trivini Bellini Massimo Via Libertà, 122 - 46041 Sordani di Rio Wiro Tel. fax. 0376/200283	