PROGETTO NUOVO PARAPETTO VERSO DIVERSIVO Scala 1:20

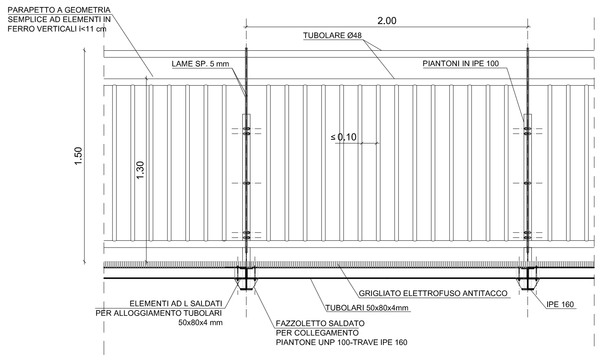

PROGETTO NUOVO PARAPETTO LATO VIALE FAVORITA Scala 1:20

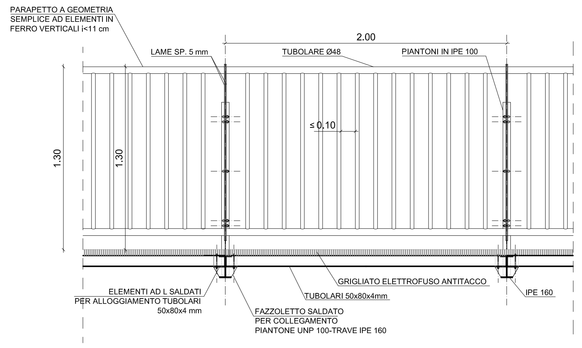

GRIGLIATO ELETTROFUSO

ANTITACCO

TIPOLOGIA			GRIGLIA		
MAGLIA	BARRA PORTANTE	BARRA TRASVERSALE	DIMENSIONI	PESO GREZZO	PESO ZINCATO
mm	mm	mm	mm	Kg/m²	Kg/m²
15x76	20x2	ø 4	915x1000	20,69	26,38
15x76	30x2	ø 4	915x1000	23,81	30,48
15x76	20x2	ø 5	915x1000	25,37	34,82
15x76	30x2	ø 5	915x1000	27,71	38,75
15x76	20x3	ø 5	915x1000	45,28	55,32
15x76	30x3	ø 5	915x1000	65,04	79,94
15x76	30x3	ø 5	915x1000	80,73	97,25
15x76	30x3	ø 5	915x1000	94,93	124,27
15x76	30x3	ø 5	915x1000	113,92	137,39
15x76	30x3	ø 5	915x1000	132,90	161,19

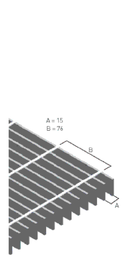

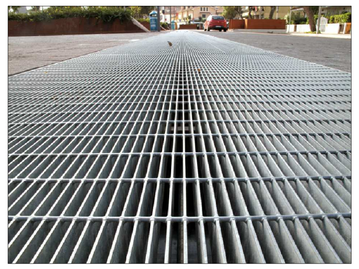

PIANTA Scala 1:100

PARTICOLARE IN PROSSIMITA' DELL'ATTRAVERSAMENTO SOTTO IL CAVALCAVIA Scala 1:20

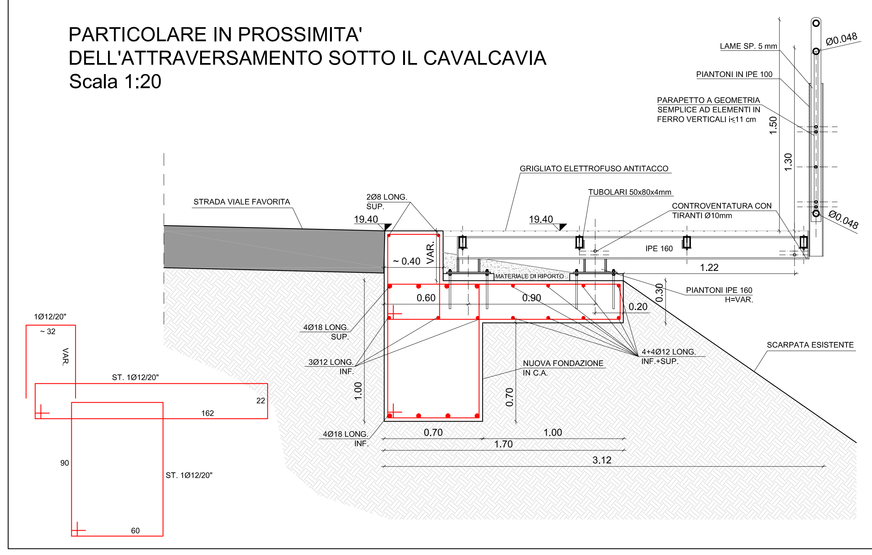

PARTICOLARE TIPO Scala 1:20

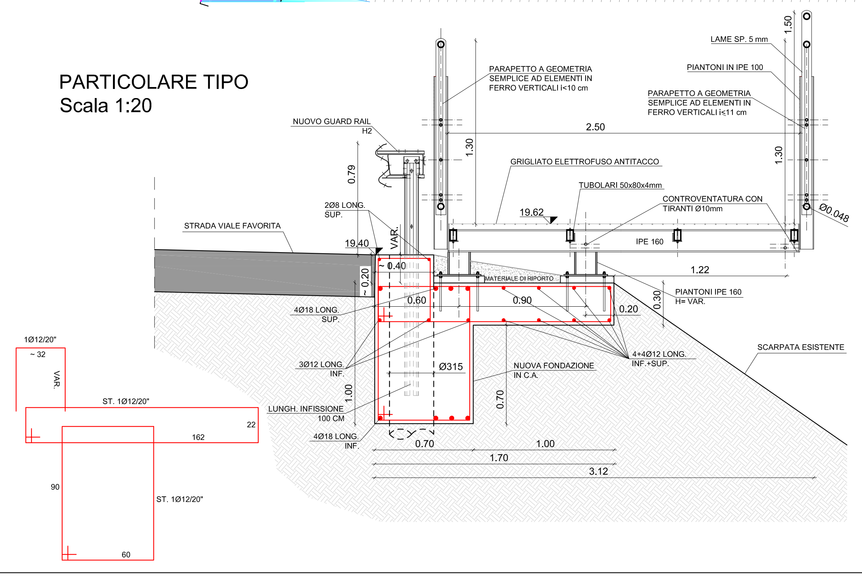

SEZIONE TIPO Scala 1:100

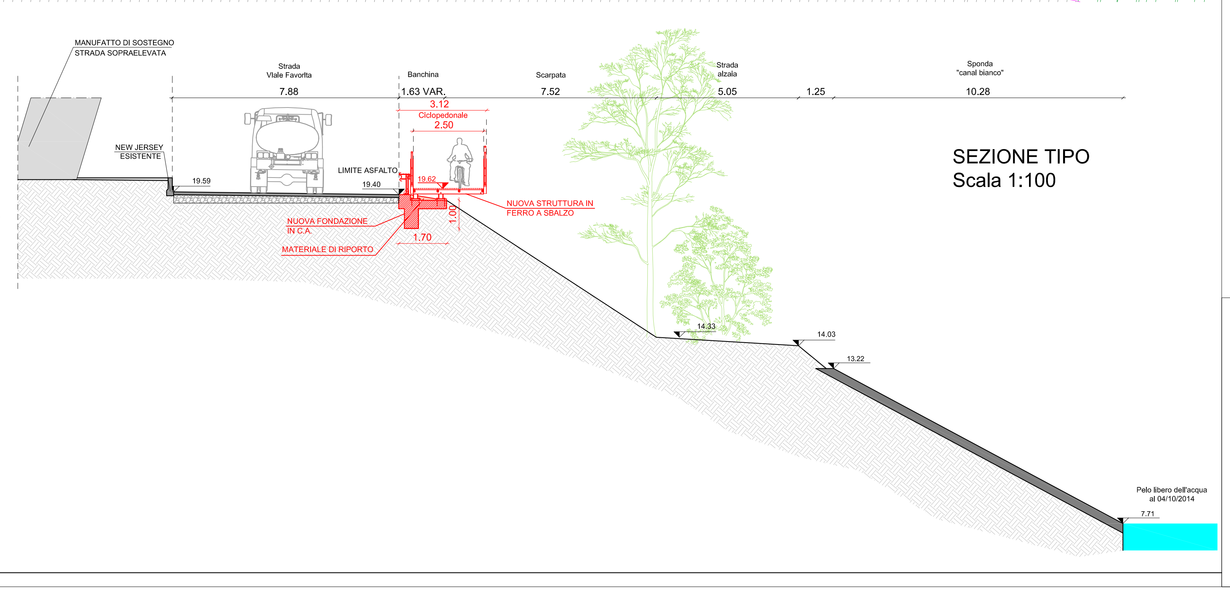

REGIONE LOMBARDIA – PROVINCIA DI MANTOVA – COMUNE DI PORTO MANTOVANO

PROGETTO ESECUTIVO
PERIZIA DI VARIANTE E SUPPLETIVA
PER LA REALIZZAZIONE DI PERCORSO CICLABILE
TRA CAPOLUOGO E CONFINE DEL COMUNE DI MANTOVA

Tavola: 3

Committente: Comune di PORTO MANTOVANO

Oggetto: TRATTO CICLABILE TRA SPONDA DIVERSIVO E VIALE FAVORITA
PIANTA, SEZIONI E PARTICOLARI ESECUTIVI STATO DI PROGETTO

Scala: 1:VARIE
Data: Dicembre 2014

Ing. Trivini Bellini Massimo
Via Libertà, 132 – 46047 Sacca di P.to M.no
Tel. fax. 0376/320983