Luce Verde
Green Light

Luce Gialla
Yellow Light

Luce Rossa
Red Light

*Chiamata ped. P1–C1
*Chiamata ped. P2–C2

Lanterne		FASI 1	2
V. P.	1		
V. P.	P1-C1		
V. P.	2		
V. P.	P2-C2		

* Fase soppressa in assenza di chiamata

Note:
le chiamate ciclopedonali P1–C1 e P2–C2 sono separate.
esempio, se chiama solo il P1–C1, la veicolare 2 resta in verde.

LEGENDA — LEGEND

	regolatore / traffic controller
	palina / pole
	palo a mensola / pole with arm
	lanterna semaforica ø300 / traffic light ø300
	lanterna semaforica con rosso ø300 / traffic lights with red ø300
	lanterna semaforica ø200 / traffic light ø200
	lanterna semaforica pedonale / pedestrian traffic light
	pozzetto / well
	cavidotto / conduit
	pulsante pedonale / pedestrian button
	dispositivo sonoro DNV / sound device blind
	spira di chiamata / loop

IP1 APPARECCHIO ILLUMINANTE A LED
PER INSTALLAZIONE A CENTRO CARREGGIATA

VIALE DELLA FAVORITA

VIA DON LUIGI STURZO

INGRESSO CARRAIO

PESA

PUNTO DI ALLACCIO ENEL

NUOVO PALO I.P.

ESISTENTE

NUOVA SEGNALETICA ORIZZONTALE

A 150 M DALL'IMPIANTO

BP1 BP2 IP1 IP2 BA1 BA2 P1

LIMITE ASFALTO GUARD RAIL ESISTENTE SCARPATA

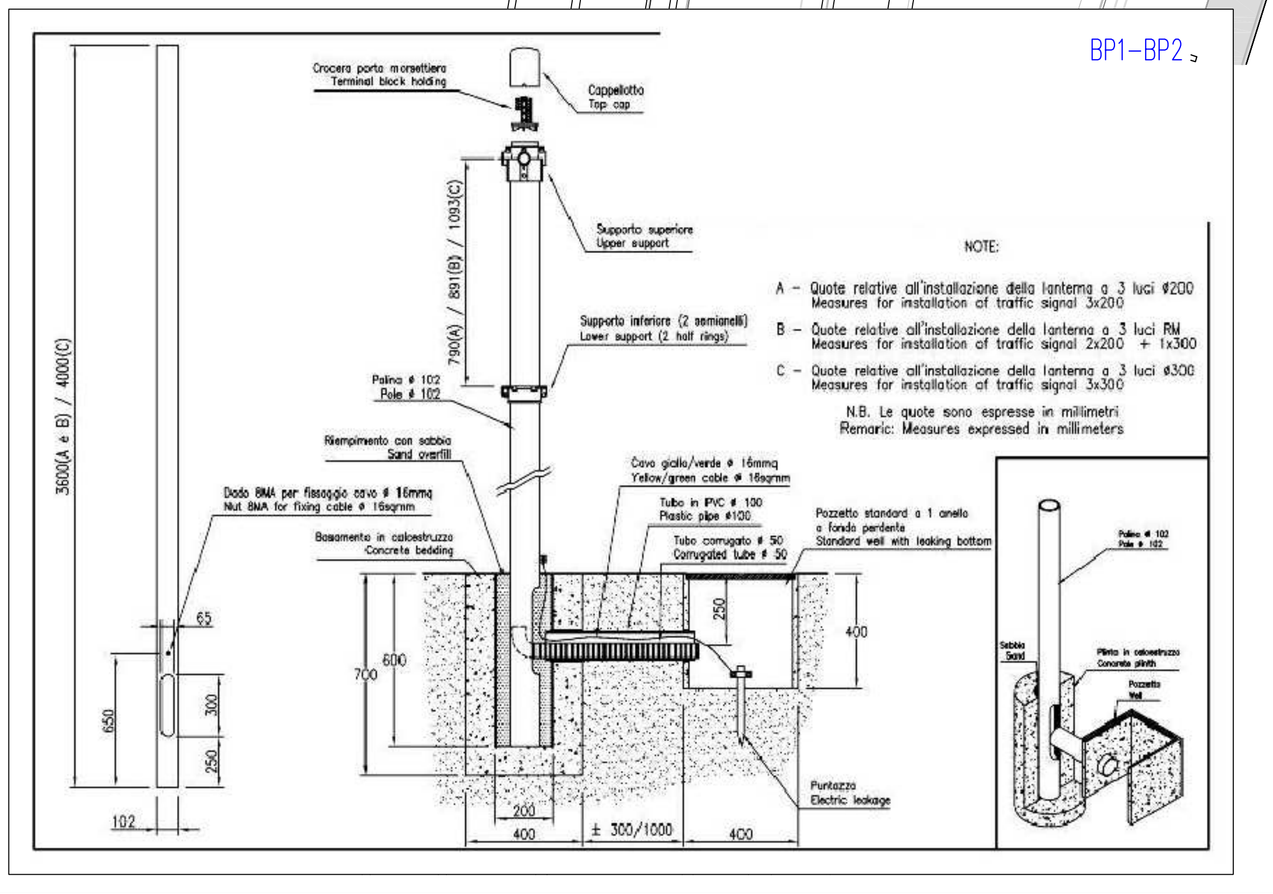

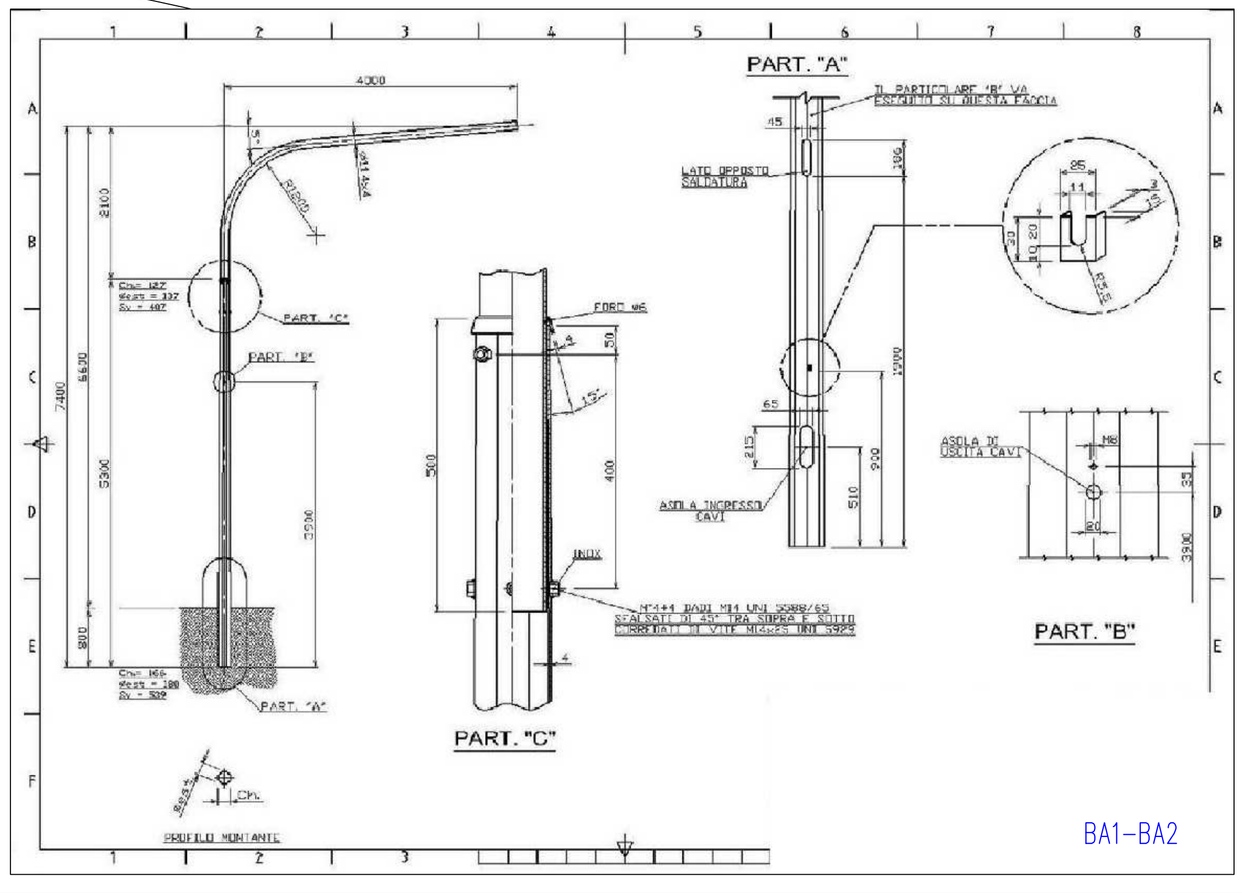

REGIONE LOMBARDIA – PROVINCIA DI MANTOVA – COMUNE DI PORTO MANTOVANO

PROGETTO ESECUTIVO
PERIZIA DI VARIANTE E SUPPLETIVA
PER LA REALIZZAZIONE DI PERCORSO CICLABILE
TRA CAPOLUOGO E CONFINE DEL COMUNE DI MANTOVA

Tavola: 5

Committente: Comune di PORTO MANTOVANO

Oggetto: PROGETTO DELL'IMPIANTO SEMAFORICO E DI ILLUMINAZIONE DELL'ATTRAVERSAMENTO DI VIALE FAVORITA

Scala: 1:200
Data: Dicembre 2014

Ing. Trivini Bellini Massimo
Via Libertà, 132 – 46047 Soave di P.to M.no
Tel. fax. 0376/300983