





STATO DI FATTO



FOTOMONTAGGIO

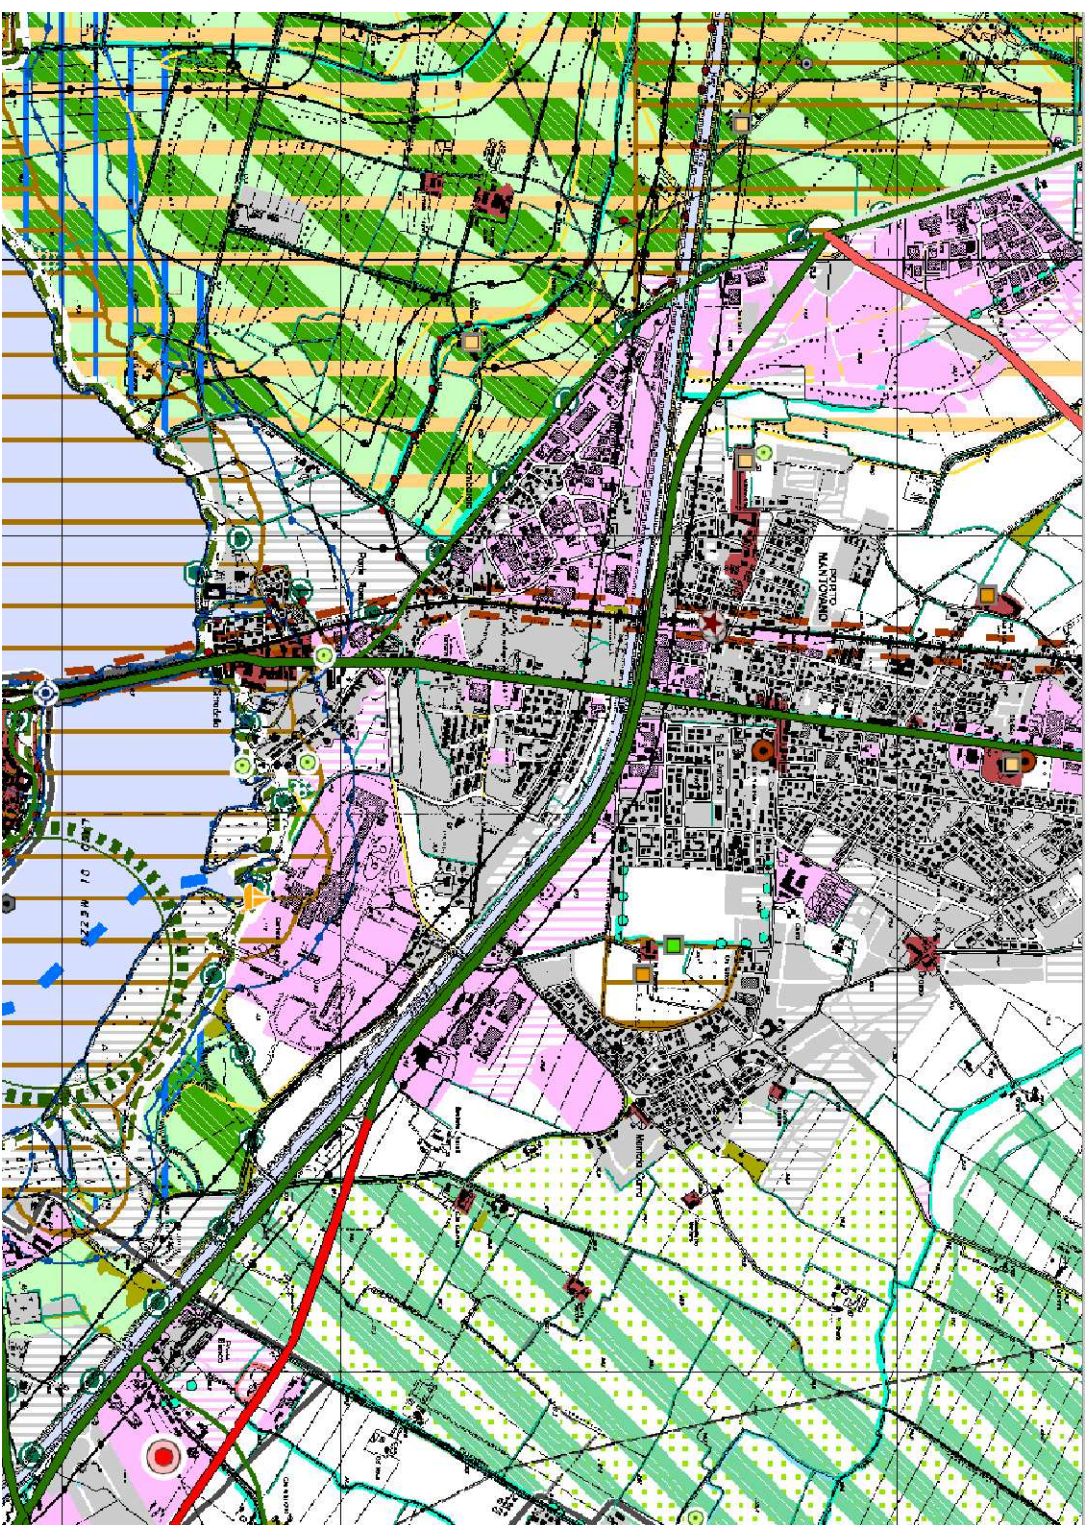


Criticità ambientali	Art. 52
Canali che presentano elementi di criticità	Art. 52.1
DEGRADO E COMPROMISSIONE PAESAGISTICA	
Elementi detrattori	Art. 53
Arece produttive esistenti	Art. 53.2

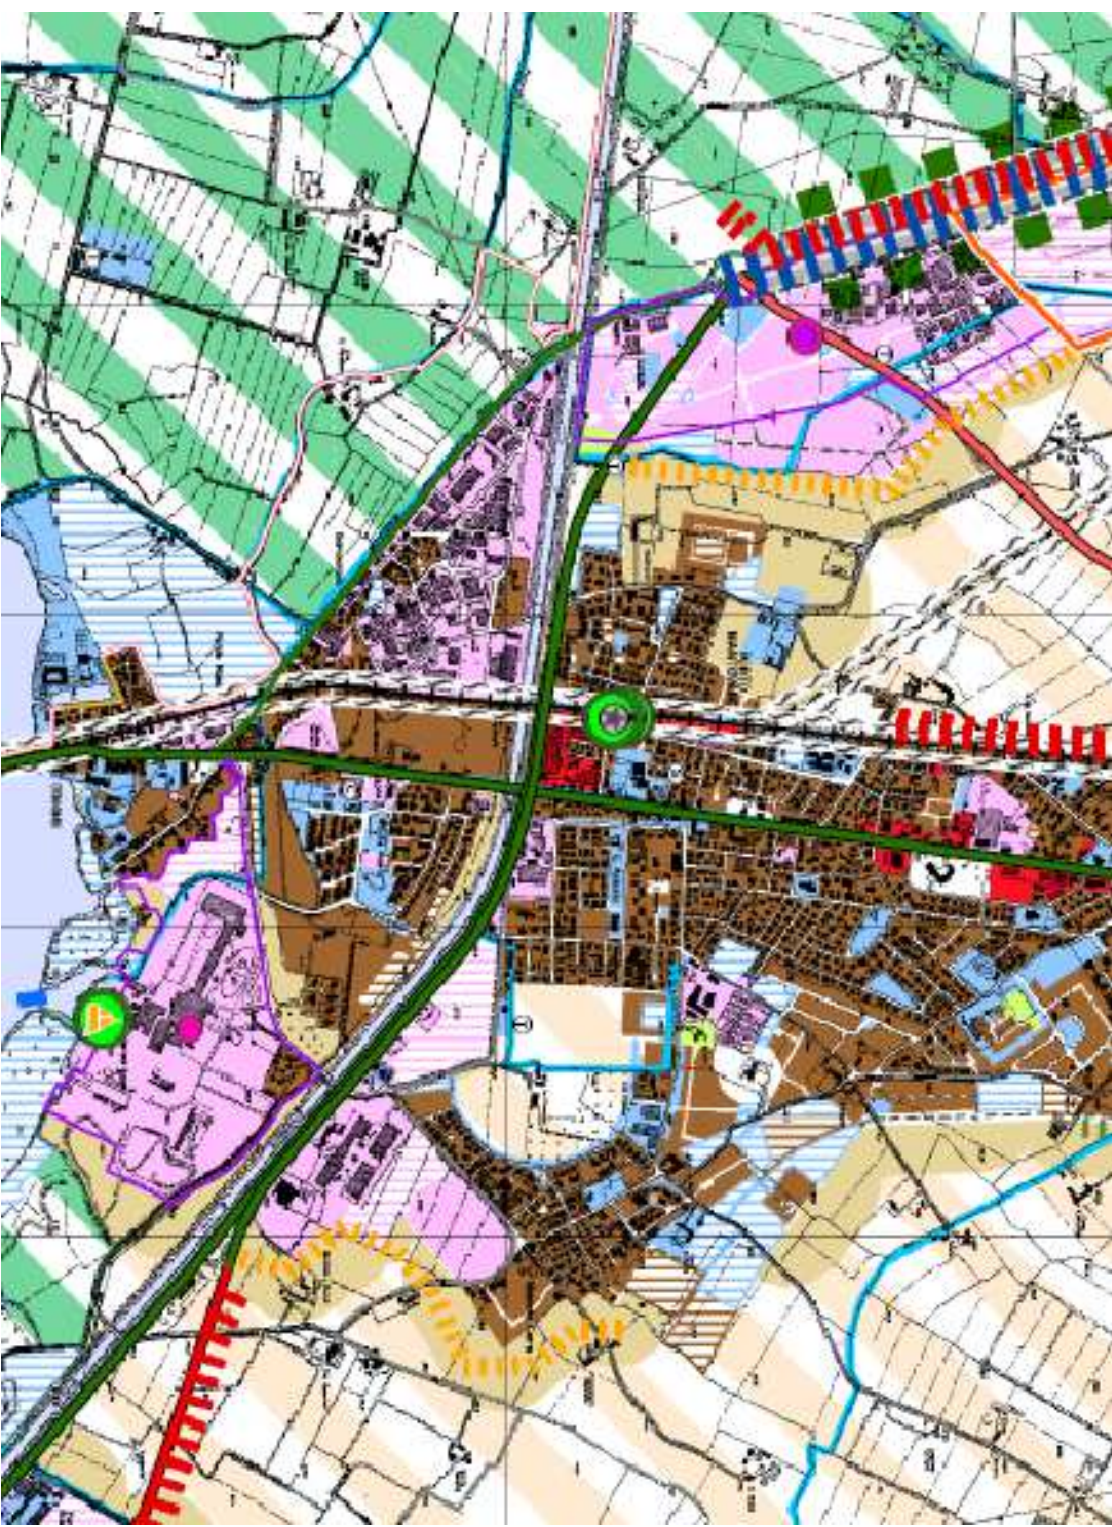

PTCP MANTOVA
INDICAZIONI INSEDIATIVE, INFRASTRUTTURALE E AGRICOLE
Scala 1:25000

ELEMENTI DELLA RETE PER LA MOBILITA'	
Rete viabilistica esistente e in progetto	Art. 55 Art. 57
RN Autostrada	Esistente Progetto Alternative da inquinificare
RR Asse interurbano e tangenziale Nord	
RR Strada Statale	
RR Ex Strada Statale	
RP Strada Provinciale	
Superstrade (extraprovinciale)	

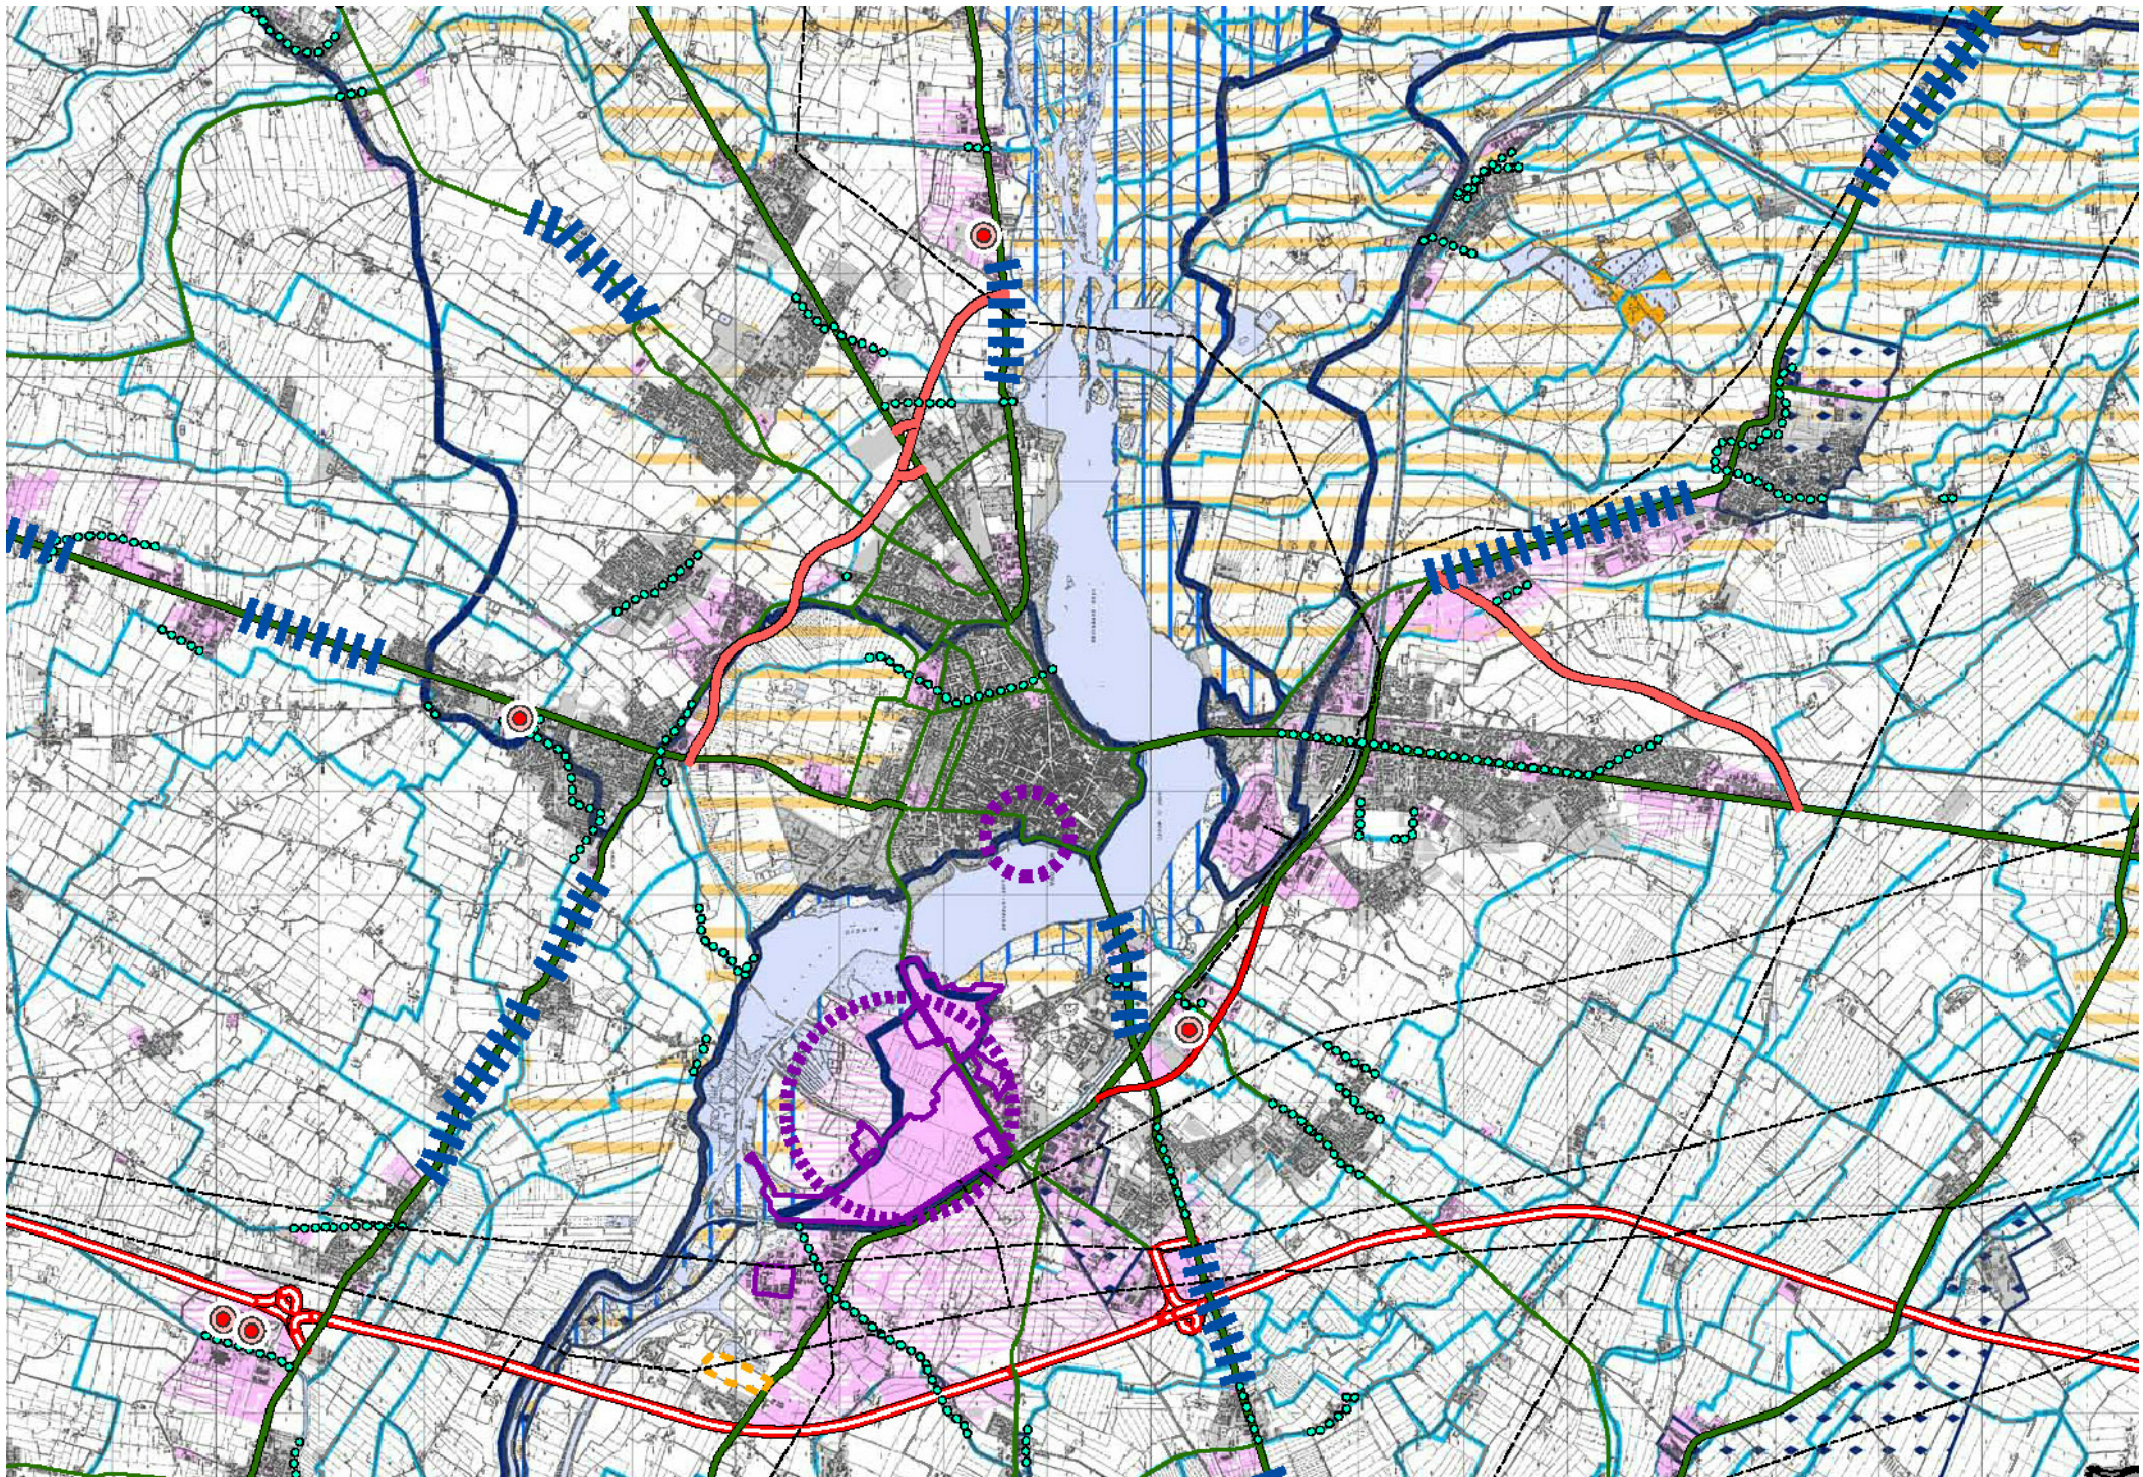

PTCP MANTOVA
SISTEMA DEL RISCHIO, DEGRADO E COMPROMISSIONE PAESAGISTICA
Scala 1:75000

Criticità ambientali	Art. 52
Canali che presentano elementi di criticità	Art. 52.1
DEGRADO E COMPROMISSIONE PAESAGISTICA	
Elementi detrattori	Art. 53
Arece produttive esistenti	Art. 53.2
Viabilità esistente	
Autostrade/ Superstrade	
Strade Statali	
Ex Strade Statali	
Strade Provinciali	