LEGENDA INTERVENTI - AREA D'INTERVENTO N. 1

- RIMOZIONE GIUNTI IN DISTACCO PULIZIA E RISTUCCATURA DEI GIUNTI DEL RIVESTIMENTO IN PIASTRELLE CERAMICHE DEI LAVAPIEDI
- MANUTENZIONE FOTOCELLULE DEI LAVAPIEDI

- RIMOZIONE DELLE PIASTRELLE ESISTENTI, PARZIALMENTE IN DISTACCO SUL BORDO VASCA;
- PULIZIA E LIVELLAMENTO DEL SUPPORTO CON MALTA A RAPIDO INDURIMENTO E APPLICAZIONE DI NUOVA IMPERMEABILIZZAZIONE;
- RIFACIMENTO DEL BORDO VASCA IN LASTRE DI GRANITO BIANCO SARDO FIAMMATO, CARATTERIZZATE DALL'ELEMENTO DI BORDO CON GOLA PER AGGRAPPO;

- RIMOZIONE GRIGLIE DI PROTEZIONE DELLE CANALINE BORDO VASCA;
- PULIZIA E SABBIATURA DELLE CANALINE BORDO VASCA;
- NUOVA IMPERMEABILIZZAZIONE DELLE CANALINE BORDO VASCA;
- INSTALLAZIONE DI ANGOLARI IN PVC PER IL SUPPORTO DELLE NUOVE GRIGLIE LADDOVE MANCANTI;
- FORNITURA E POSA DI NUOVE GRIGLIE DI PROTEZIONE DELLE CANALINE BORDO VASCA, DEL TIPO A PETTINE, LARGHEZZA 25 cm, CONFORME ALLA NORMATIVA UNI EN 13451-1, IN POLIETILENE SPECIALE AD ALTA DENSITA' RESISTENTE AI RAGGI UV, AVENTI SUPERFICIE CALPESTABILE ANTISDRUCCIOLO;

- RIMOZIONE GRIGLIE DI PROTEZIONE DELLE CANALINE BORDO VASCA;
- PULIZIA E SABBIATURA DELLE CANALINE BORDO VASCA;
- NUOVA IMPERMEABILIZZAZIONE DELLE CANALINE BORDO VASCA;
- INSTALLAZIONE DI ANGOLARI IN PVC PER IL SUPPORTO DELLE NUOVE GRIGLIE LADDOVE MANCANTI;
- POSA DI GRIGLIE DI RECUPERO, GIA' CONFORMI ALLA NORMATIVA UNI EN 13451-1, A PROTEZIONE DELLE CANALINE BORDO VASCA;

- MURETTI RIALZATI RISPETTO AL BORDO VASCA IN PIASTRELLE CERAMICHE (DA MANTENERE: SI PREVE LA SOSTITUZIONE DEL RIVESTIMENTO SUPERIORE)

- FASCIA IN CALCESTRUZZO COLORATO A VISTA ADIACENTE ALLE GRIGLIE SUDDETTE: SI PREVEDE DI SABBIARE ANCHE QUESTA ZONA, RIPRISTINARE ALCUNI PUNTI LOCALIZZATI DELLA FINITURA, LADDOVE RISULTA MANCANTE, E DI TRATTARE TUTTO IL BORDO CON NUOVA FINITURA COLORATA PER CALCESTRUZZO A VISTA. LE TINTE SARANNO A CURA DELLA DL, DIVERSIFICANDO I BORDI DELLE TRE VASCHE, COME RISULTA ALLO STATO DI FATTO.

- RIMOZIONE PAVIMENTAZIONE IN ELEMENTI AUTOBLOCCANTI PREFABBRICATI DI CEMENTO, ADIACENTE ALLA FASCIA IN CLS COLORATO A VISTA: SI PREVEDE DI
  1 - RIMUOVERE GLI ELEMENTI
  2 - REALIZZARE UN PIANO DI LIVELLAMENTO IN MALTA
  3 - POSARE NUOVAMENTE I BLOCCHETTI DI RECUPERO SU LETTO DI SABBIA
  4 - INTASARE A FINIRE I GIUNTI CON SABBIA FINE, FINO AL COSTIPAMENTO COMPLETO DEGLI STESSI.

- FASCIA IN ELEMENTI AUTOBLOCCANTI PREFABBRICATI DI CEMENTO, COMPLANARE CON LA PAVIMENTAZIONE CIRCOSTANTE E IN BUONE CONDIZIONI: SI PREVEDE DI MANTENERE LA PAVIMENTAZIONE NELLO STATO ATTUALE.

OPERE FINANZIATE EXTRA APPALTO

- ELEMENTO ACQUASCIVOLO IN VETRORESINA: SI PREVEDE LA MANUTENZIONE E LA REVISIONE DEI SERRAGGI A CURA DELLA DITTA PRODUTTRICE

- CASTELLO IN STRUTTURA LIGNEA DI RISALITA AL PIANO DI ACCESSO ALL'ACQUASCIVOLO: SI PREVEDE DI EFFETTUARE LA MANUTENZIONE DELLA STRUTTURA, A CURA DELLA DITTA PRODUTTRICE, COMPRENSIVA DI SOSTITUZIONE DI ALCUNI ELEMENTI AMMALORATI:

1 - SOSTITUZIONE DI N. 2 PALI 9x9x200 cm DI SOSTEGNO ALLA PEDANA SUPERIORE (LATO PISCINA)
2 - SOSTITUZIONE DI N. 1 PALO 7x7x140 cm COSTITUENTE L'APPOGGIO MANI DI PARTENZA DELLO SCIVOLO
3 - APPLICAZIONE DI TAPPI IN POLIETILENE COLORATO 9x9 cm A COPERTURA DELLE TESTATE DEI PALI LIGNEI
4 - CONTROLLO E FISSAGGIO DELLA VITERIA
5 - CARTEGGIATURA E IMPREGNAZIONE COMPLETA DELLA STRUTTURA
6 - AGGIUNTA DI UN RINFORZO AL PANNELLO DI COPERTURA DEL TUBO VERTICALE DELL'ACQUA

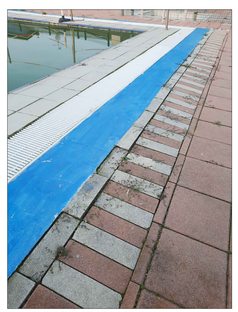

VISTA BORDO VASCA PERIMETRO ZONA PROFONDITA' > 2,75 m

STATO DI PROGETTO - ZONA D'INTERVENTO N. 2

REALIZZAZIONE ARRETRAMENTO CANCELLO USCITA DI EMERGENZA SU VIA AMENDOLA

PIANTA scala 1:20 / SEZIONE B-B scala 1:10

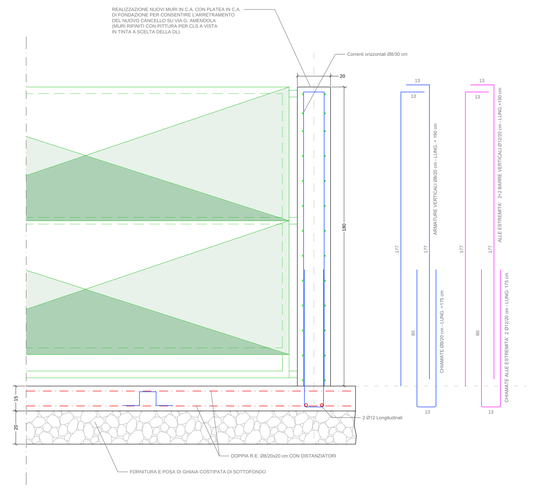

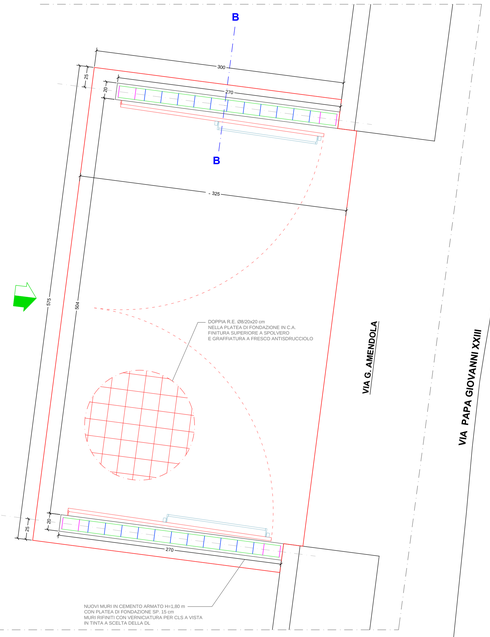

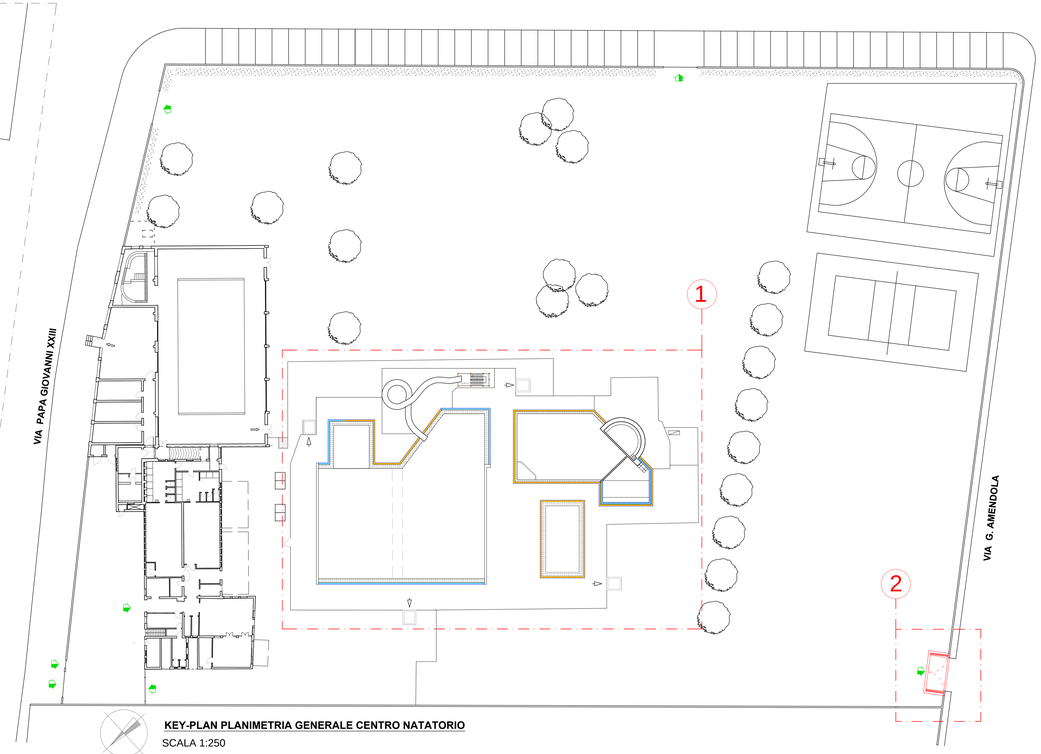

KEY-PLAN PLANIMETRIA GENERALE CENTRO NATATORIO

SCALA 1:250

STATO DI PROGETTO - ZONA D'INTERVENTO N. 1

PLANIMETRIA GENERALE VASCHE ESTERNE

scala 1:100

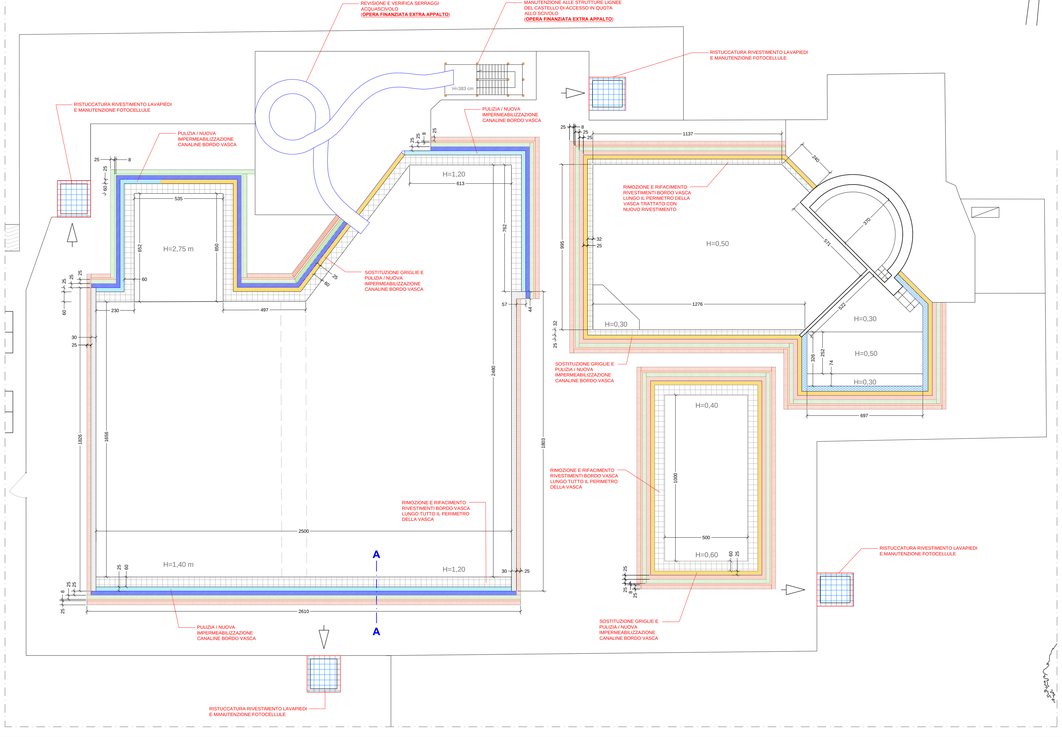

MATERIALI PRESCRITTI:			
- CLS per tutte le opere in c.a.:	C32/40	- Acciaio per c.a.	B450c
classe di esposizione	XC4		
dimensione max aggregati	20 mm	- Sovrapposizione minima R.E.	≥ 2 maglie
ricoprimento minimo	35 mm		
Rapporto a/c massimo	0,50		
classe di consistenza allo scarico	S4		

SEZIONE A-A - ELEMENTI DI FINITURA TIPO - BORDO VASCA

scala 1:10

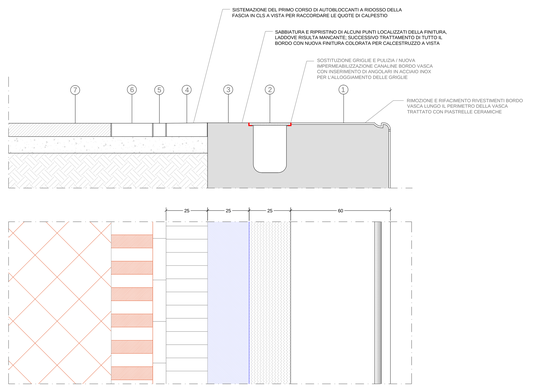

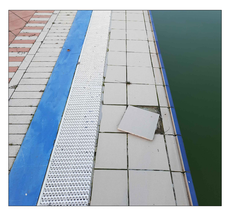

VISTA BORDO VASCA TIPO - VASCA PRINCIPALE

VISTA MURETTI RIALZATI DELLA VASCA PRINCIPALE

AREA D'INTERVENTO N. 1
LEGENDA SEZIONE A-A - ELEMENTI DI FINITURA TIPO BORDO VASCA

1. - RIVESTIMENTO IN PIASTRELLE CERAMICHE BORDO VASCA CON GOLA PER CONSENTIRE L'AGGRAPPO
2. - GRIGLIE DI PROTEZIONE E CANALINA DI RACCOLTA ACQUA A SFIORO
3. - CALCESTRUZZO A VISTA COLORATO
4. - AUTOBLOCCANTI IN CEMENTO PREFABBRICATO, OGGETTO D'INTERVENTO
5. - AUTOBLOCCANTI IN CEMENTO PREFABBRICATO, DA MANTENERE
6. - AUTOBLOCCANTI IN CEMENTO PREFABBRICATO, DA MANTENERE
7. - BLOCCHI IN CEMENTO PREFABBRICATO, DA MANTENERE

Provincia di Mantova
Comune di Porto Mantovano

PROGETTO ESECUTIVO
PER LA RIQUALIFICAZIONE DELLE VASCHE ESTERNE
DELLA PISCINA COMUNALE E
DELLE RISPETTIVE AREE DI PERTINENZA
CUP: C32H23001740004

Committente:
COMUNE DI
PORTO MANTOVANO
S.S. Cisa 112
46047 - Porto Mantovano (MN)

PROGETTISTA:
ing. Trivini Bellini Massimo

COLLABORATORI:
arch. Trivini Bellini Serena
ing. Giampaolo Pasotto
ing. Borrini Renato

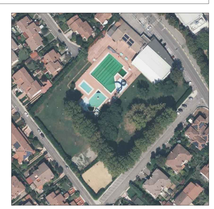

Studio di Ingegneria
Dott. Ing. Trivini Bellini Massimo
via della Libertà, 132
46047 - PORTO MANTOVANO (MN)
Mob.: 335 7076070 - Tel. 0376 300983
PEC: massimo.trivinibellini@ingpec.eu

OGGETTO:
PIANTE E DETTAGLI ESECUTIVI VASCHE ESTERNE
E STRUTTURE PER CANCELLO USCITA DI EMERGENZA

DATA: marzo 2024
FILE: M1_vasche esterne
scala: varie
ELABORATO: M1

REV	MODIFICHE	DATA	COLLABORATORE
0	Prima emissione	04/03/2024	arch. Trivini Bellini Serena
1	Prima revisione	03/04/2024	arch. Trivini Bellini Serena
2			

Tutti i diritti sono riservati a norma di legge. Sono vietati la riproduzione e l'estrapolazione, in tutto o in parte, del presente elaborato senza il consenso del progettista