



LEGENDA IMPIANTO FOGNARIO ESISTENTE - STATO DI FATTO


- n POZZETTI D'ISPEZIONE
- 1 o POMPA DI SOLLEVAMENTO
- n IM FOSSA IMHOFF
- S POZZETTO CON SIFONE FIRENZE ESISTENTE
- F LINEA RETE INTERNA ACQUE NERE
- LINEA RETE SU PUBBLICA VIA ACQUE REFLUE

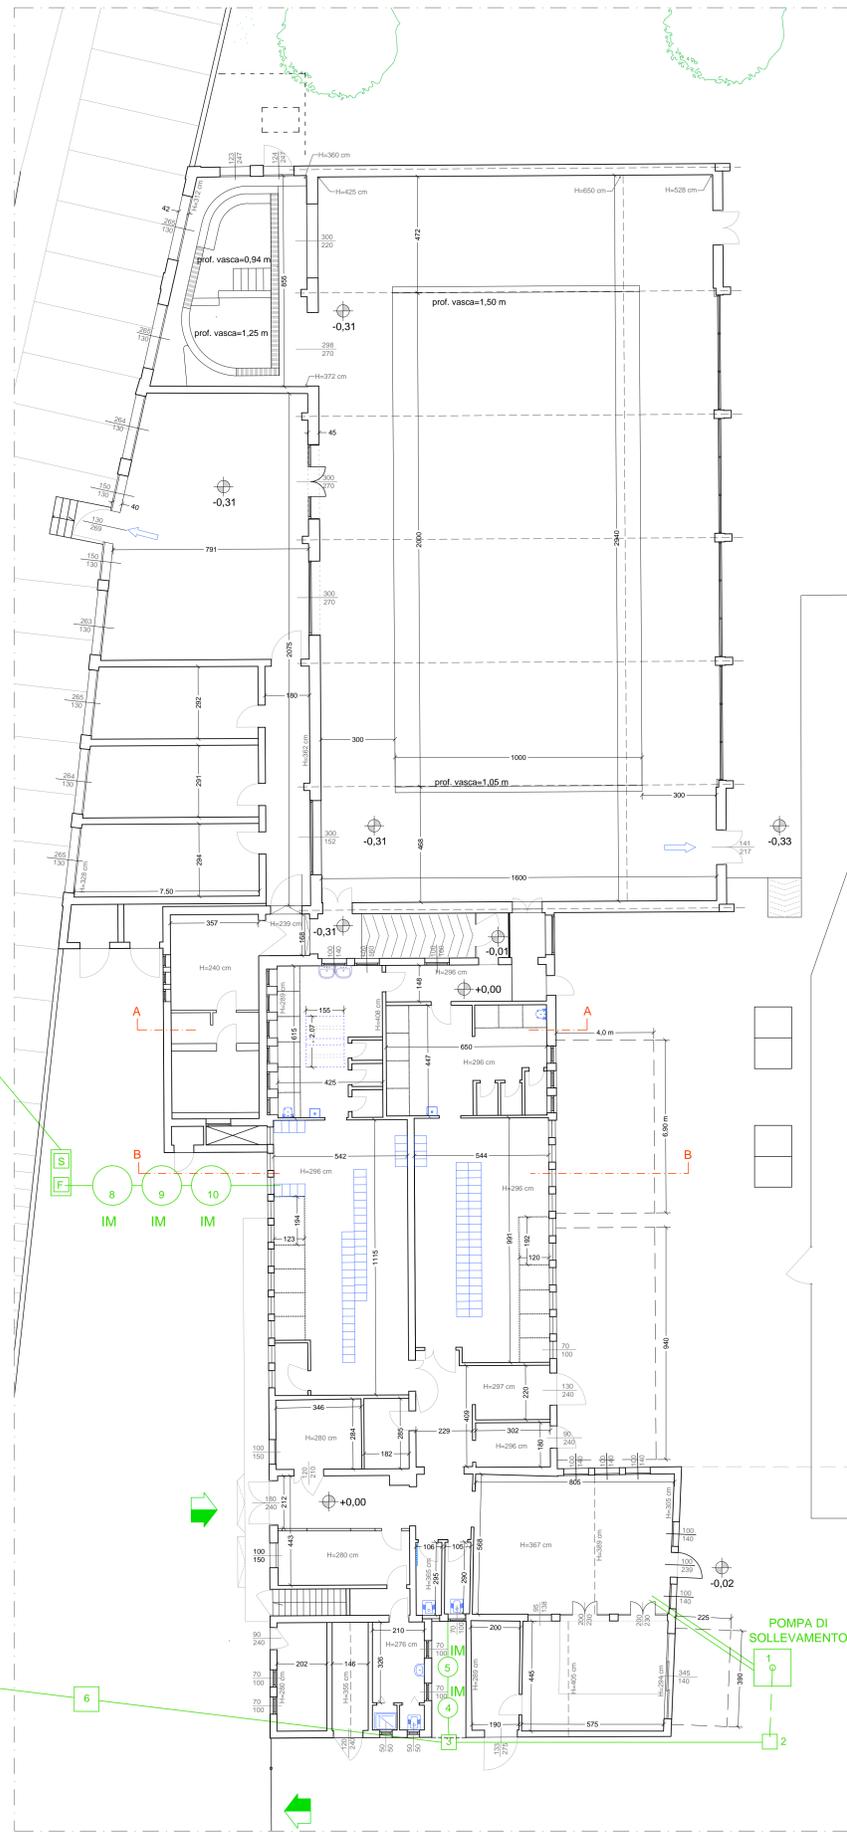


PLANIMETRIA ZONE D'INTERVENTO 1 E 2
STATO DI FATTO - PLANIMETRIA E SCHEMA IMPIANTO FOGNARIO ZONA SERVIZI / SPOGLIATOI
 scala 1:100

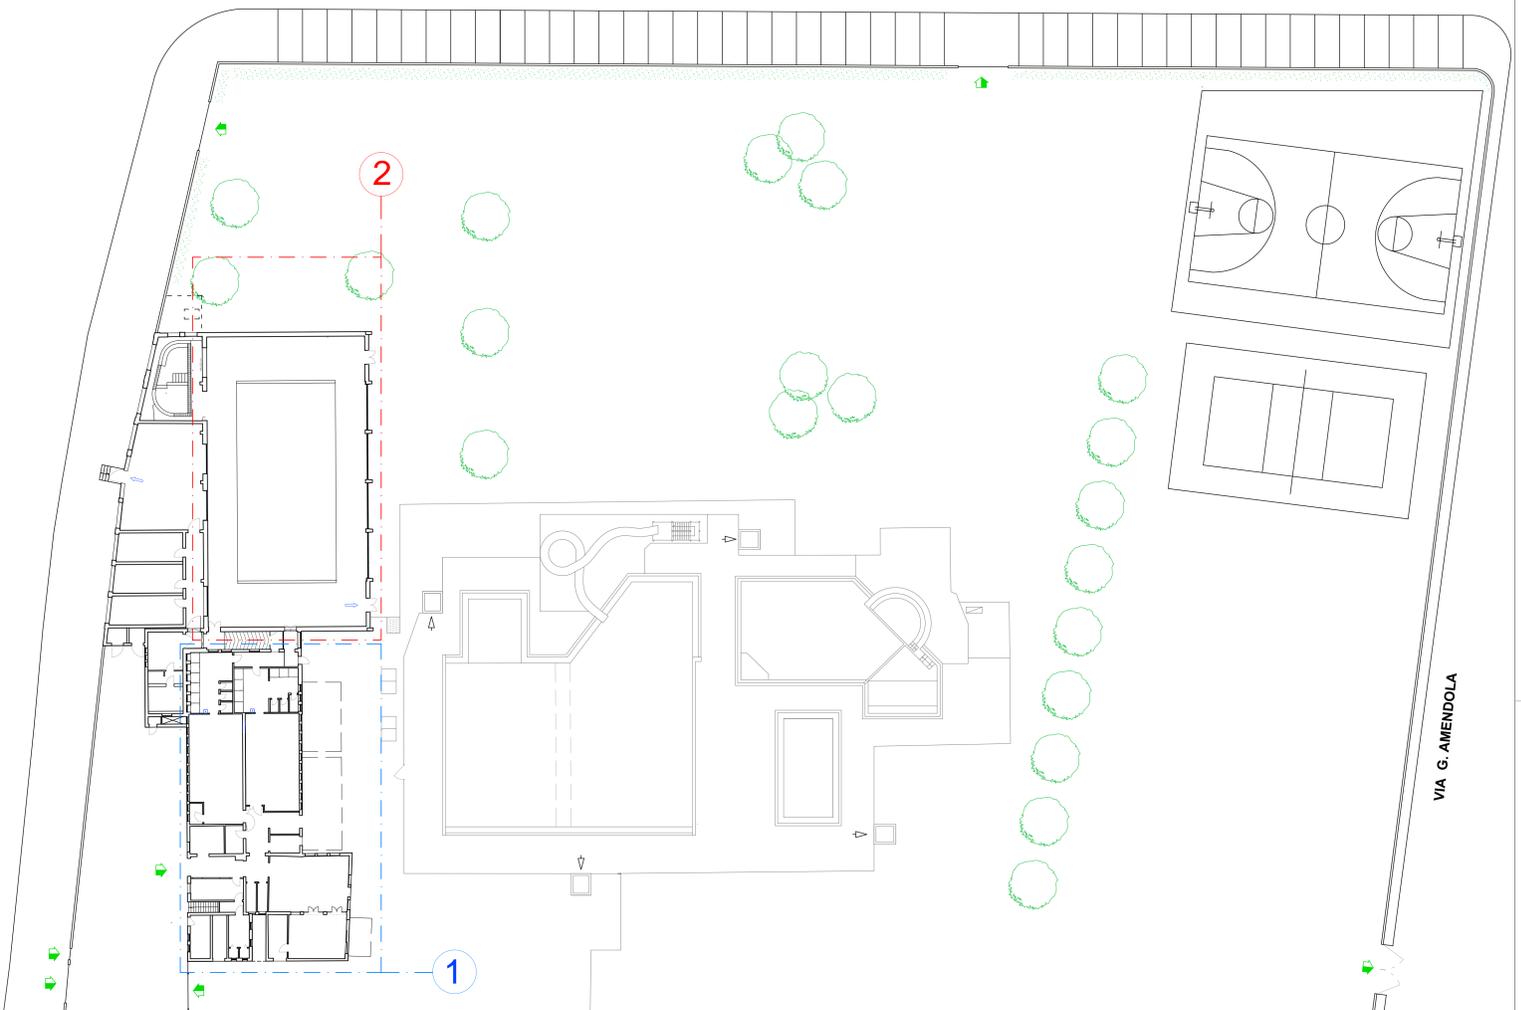


KEY-PLAN PLANIMETRIA GENERALE CENTRO NATATORIO - ZONE D'INTERVENTO
 scala 1:250

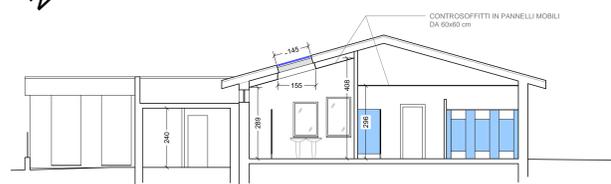


SEZIONE TRASVERSALE A-A - ZONA DOCCE
 STATO DI FATTO
 scala 1:100

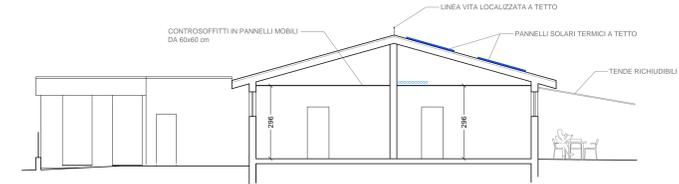


SEZIONE TRASVERSALE B-B - ZONA SPOGLIATOI
 STATO DI FATTO
 scala 1:100

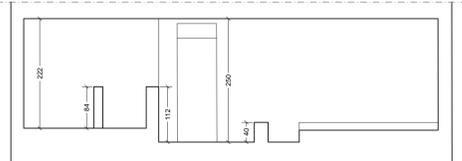

SEZIONE D-D STATO DI FATTO
 scala 1:50

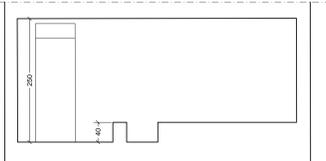

SEZIONE C-C - STATO DI FATTO
 scala 1:50

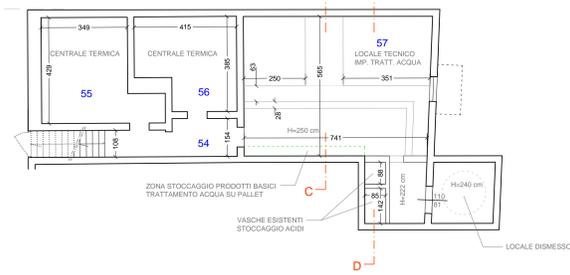

PIANTA CENTRALE TERMICA - STATO DI FATTO
 scala 1:100



Provincia di Mantova
 Comune di Porto Mantovano

PROGETTO ESECUTIVO
 PER LA RIQUALIFICAZIONE E ADEGUAMENTO
 IMPIANTISTICO DEL NUCLEO SERVIZI - SPOGLIATOI
 DELLA PISCINA COMUNALE
 CUP: C32H23001750004

Committente:
 COMUNE DI PORTO MANTOVANO
 S.S. Cisa 112
 46047 - Porto Mantovano (MN)

PROGETTISTA:
 ing. Trivini Bellini Massimo

COLLABORATORI:
 arch. Trivini Bellini Serena
 ing. Giampaolo Pasotto
 ing. Borrini Renato



Studio di Ingegneria **Dott. Ing. Trivini Bellini Massimo**

via SBB/Liberti, 132
 46047 - PORTO MANTOVANO (MN)
 Mob. 335 707670 - Tel. 0376 300983
 PEC: massimo.trivini@ingpec.eu

OGGETTO:
PIANTE E SEZIONI STATO DI FATTO
NUCLEO SERVIZI - SPOGLIATOI

REV.	MODIFICHE	DATA	COLLABORATORE	ELABORATO
0	Prima emissione	04/03/2024	arch. Trivini Bellini Serena	
1				
2				

M1

Tutti i diritti sono riservati a norma di legge. Sono vietati la riproduzione e l'estraneazione, in tutto o in parte, del presente elaborato senza il consenso del progettista.